



REPOSIÇÃO DE BASE - MEIO FIO E SARJETA

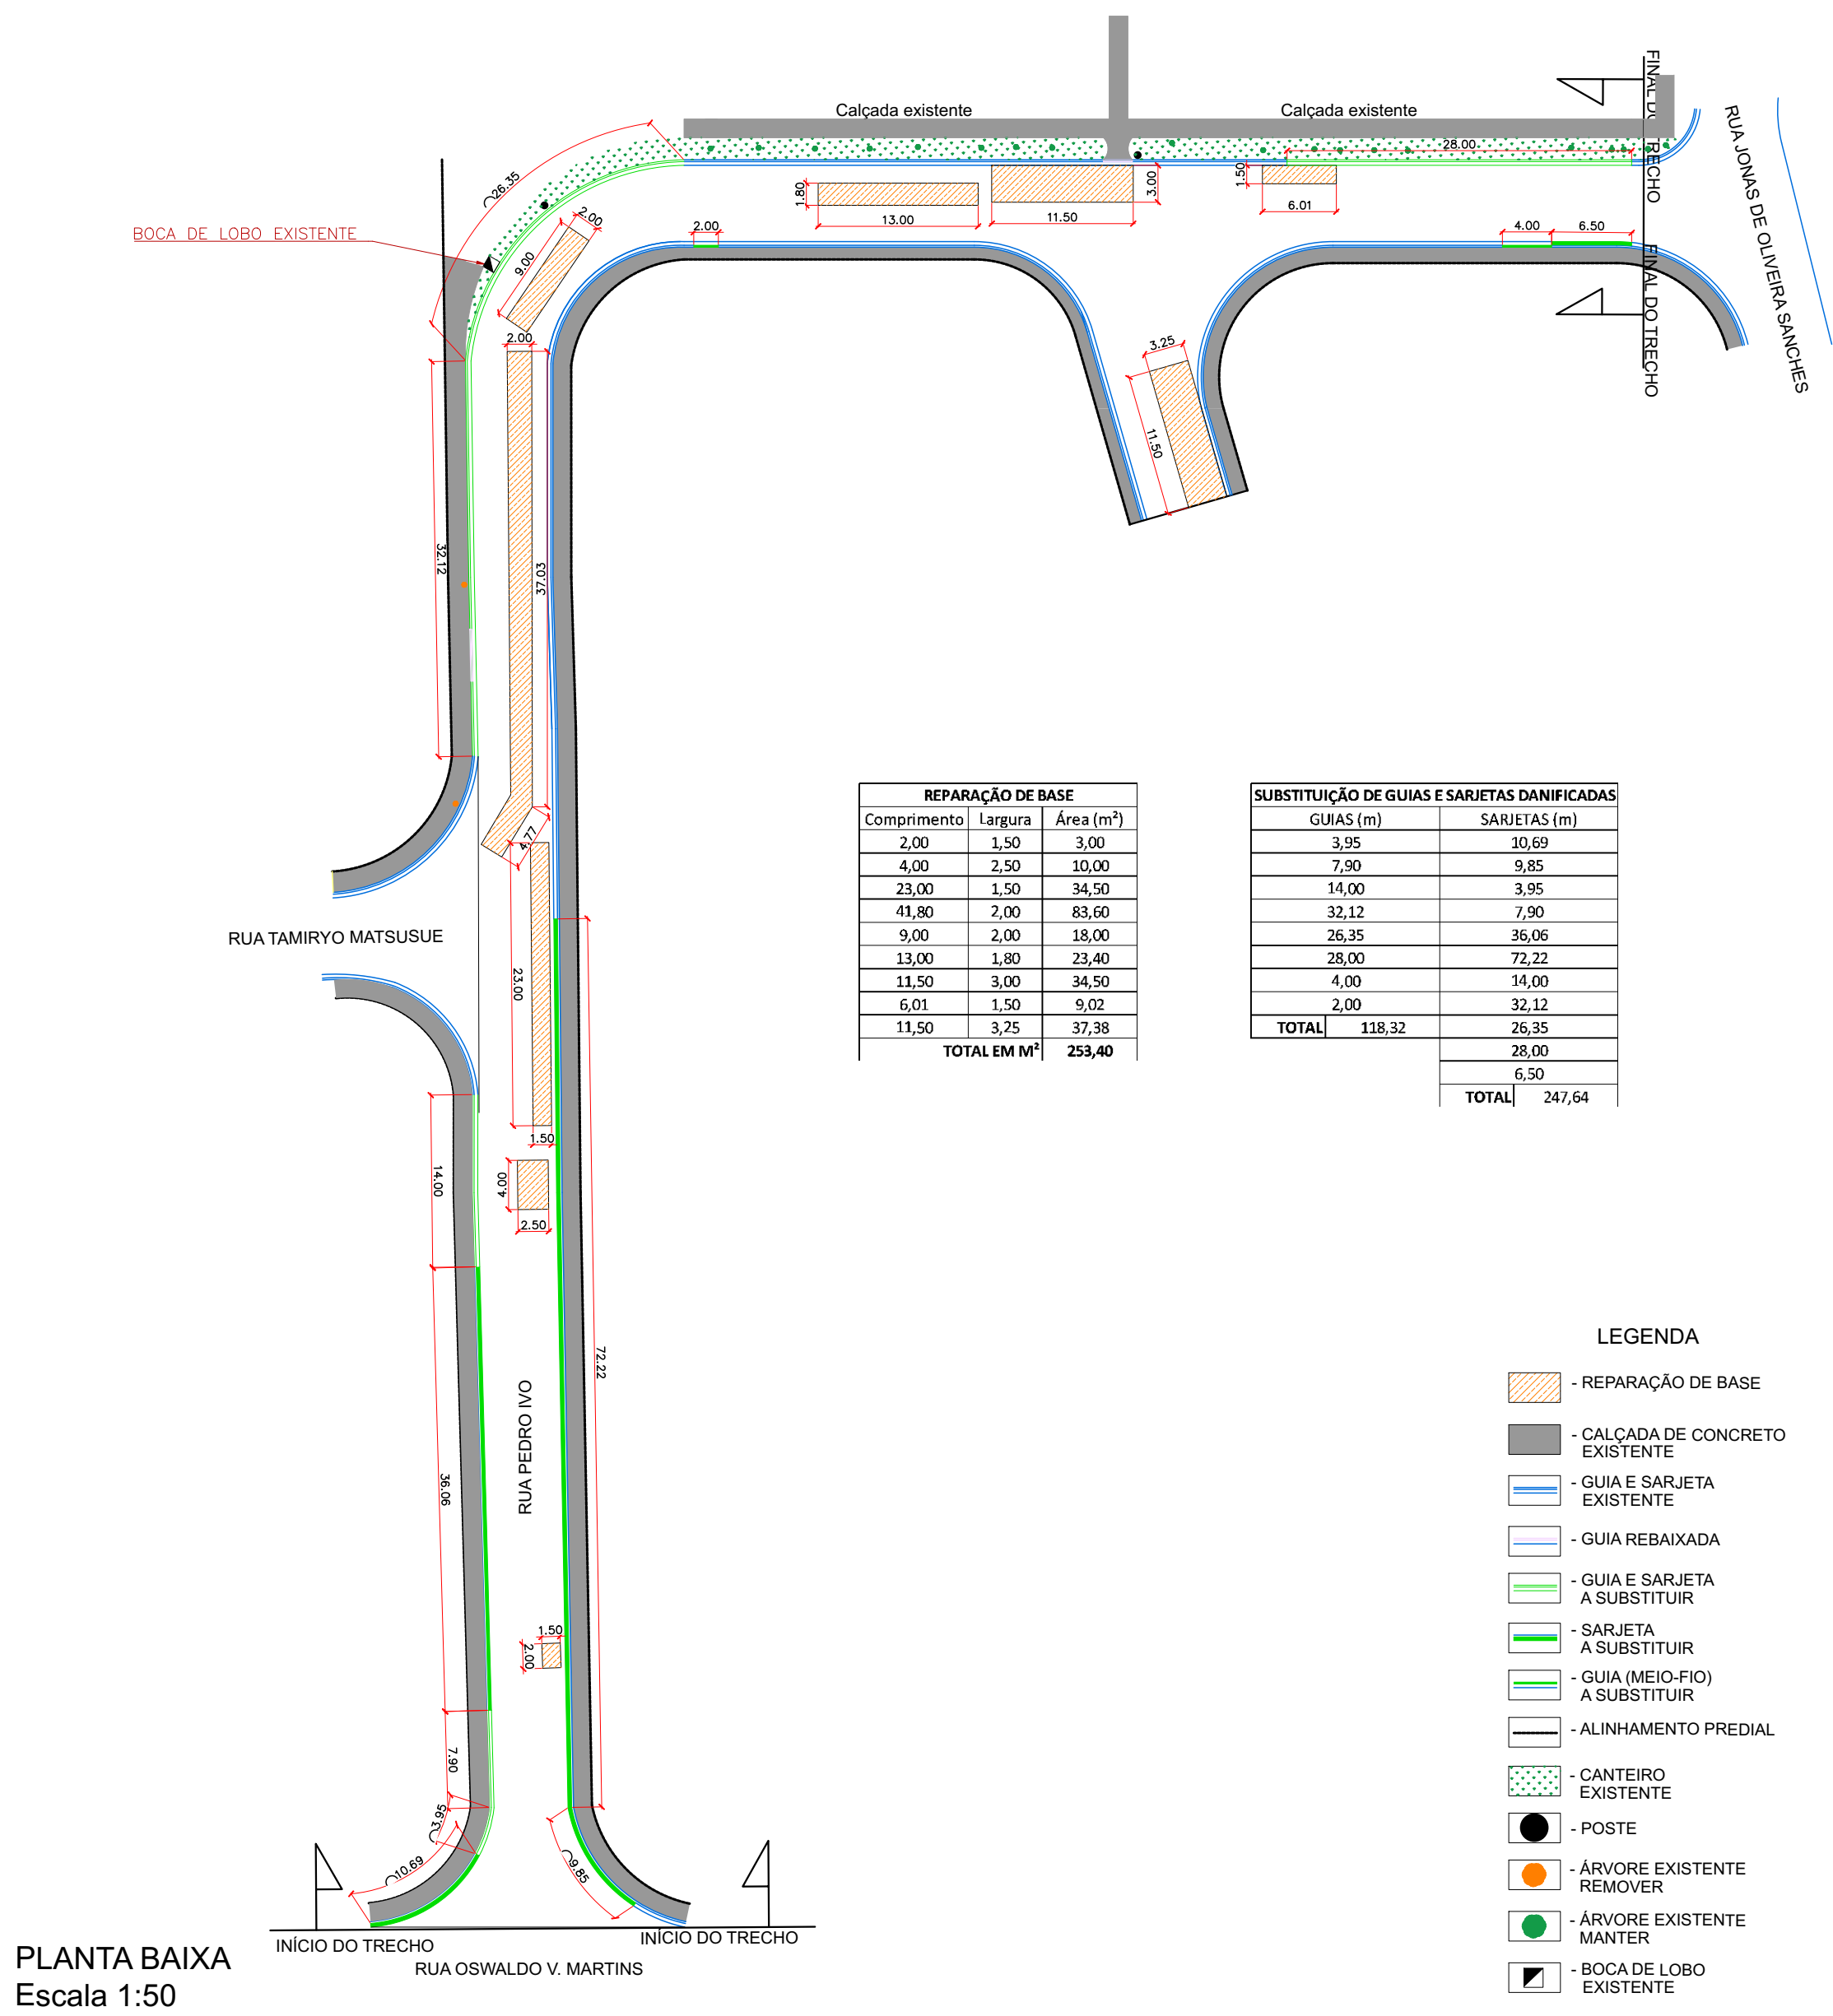


PLANTA BAIXA
Escala 1:50


SARJETÃO - PERFIL
Escala 1:5

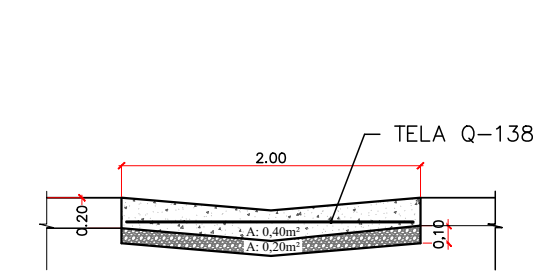


GUIA (MEIO FIO)

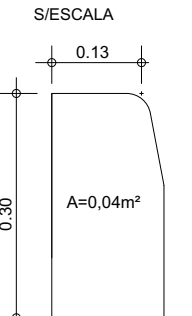


SARJETA

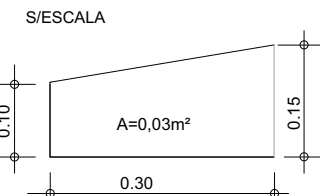


CALÇADA

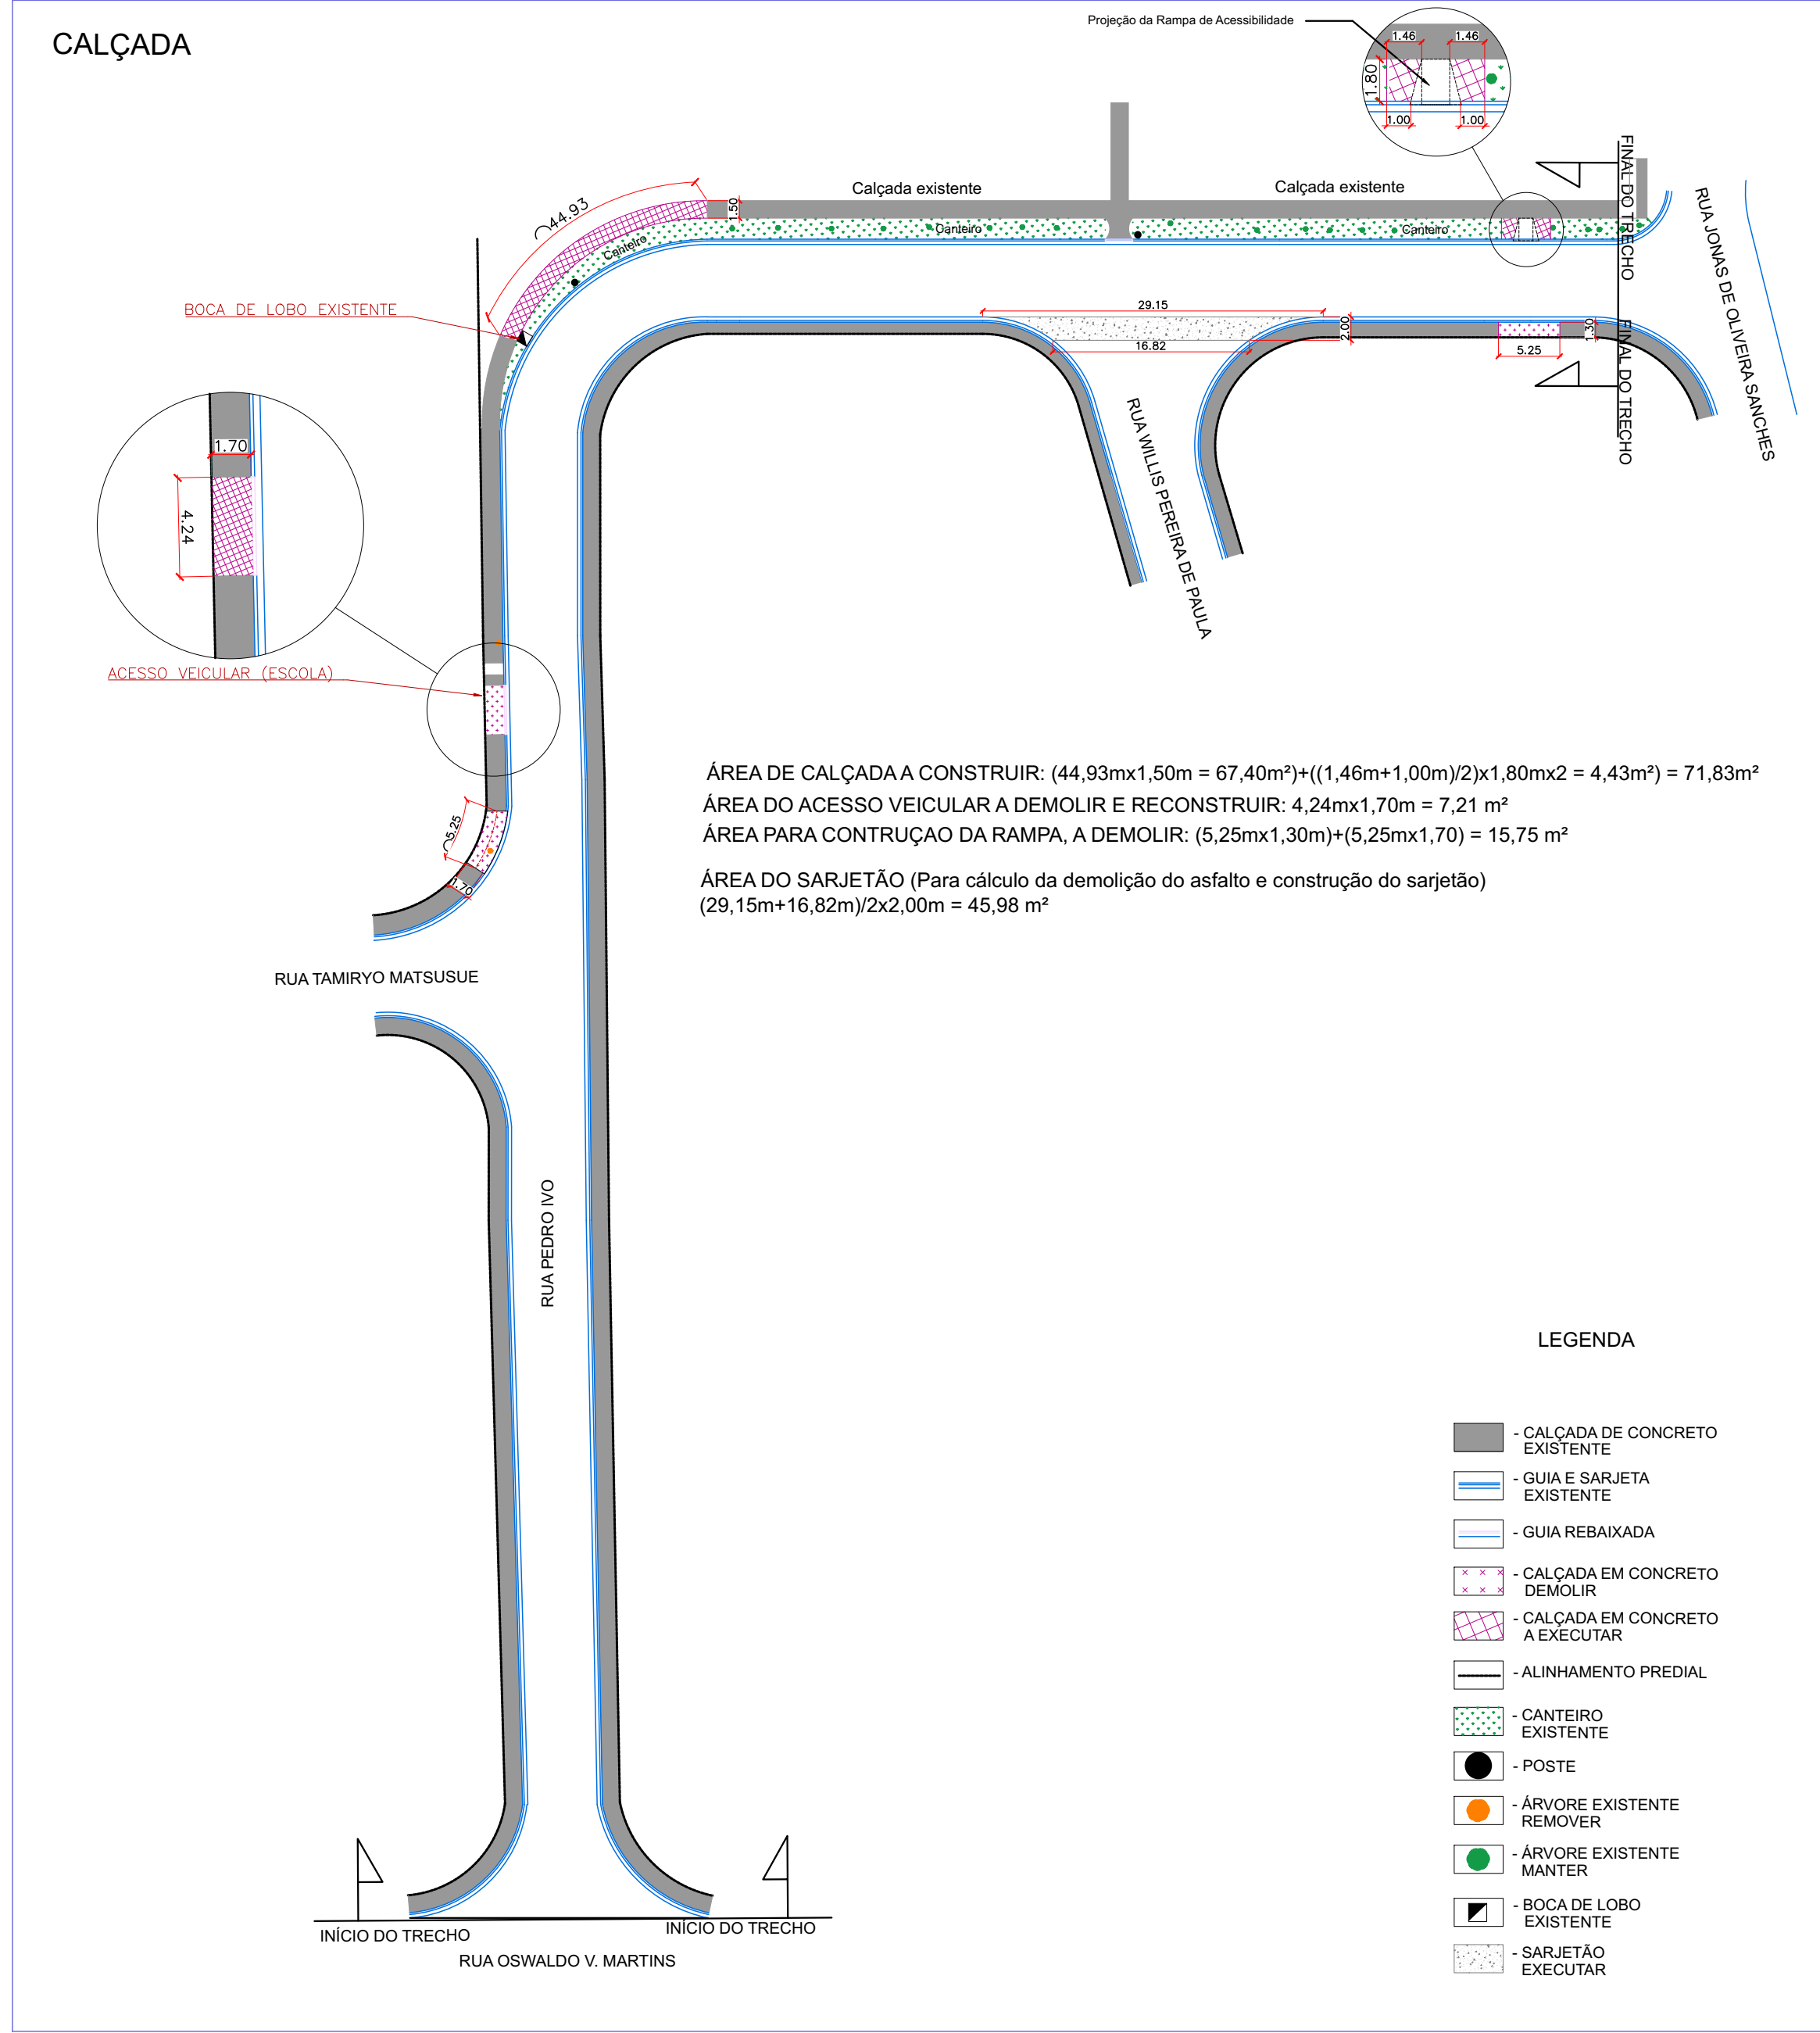

DETALHE DO ACESSO VEICULAR - A EXECUTAR

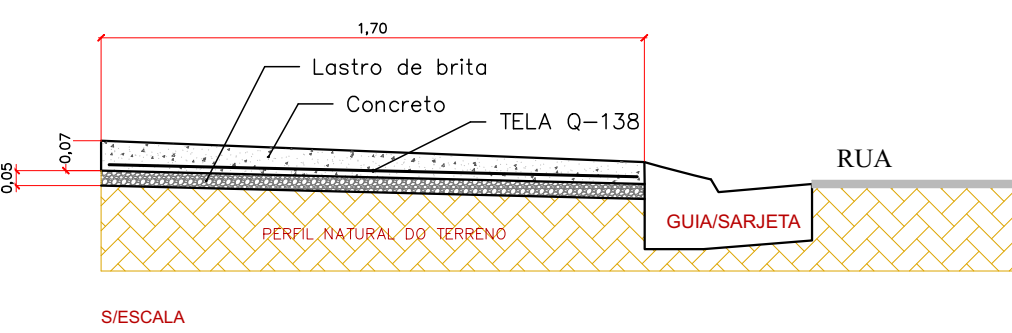

CALÇADA A EXECUTAR

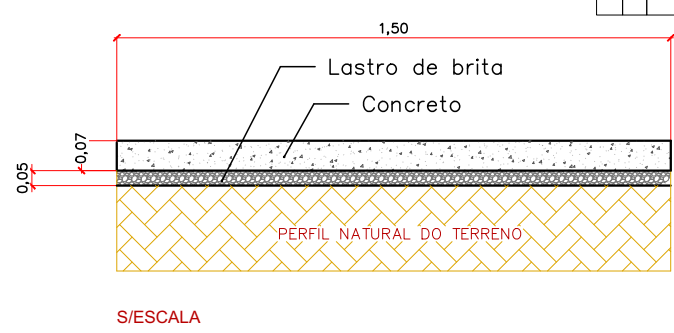

NOTA: SERVIÇOS A SEREM EXECUTADOS:

- RECAPEAMENTO ASFÁLTICO;
- SUBSTITUIÇÃO DE GUIAS E SARJETAS DANIFICADAS;
- CONTRUÇÃO E REPARO DE CALÇADAS, VIAS E RAMPAS ACESSÍVEIS;
- SINALIZAÇÃO E PINTURA DA VIA.


CREA: 5062229715
ART: 28027230231969194

PREFEITURA MUNICIPAL DE JUQUIÁ

ASSUNTO: RECAPEAMENTO ASFÁLTICO E OBRAS COMPLEMENTARES

RESPONSÁVEL TÉCNICO:
Eng. Civil: Carlos Eduardo Alvares Lasso

LOCAL: RUA PEDRO IVO
BAIRRO VOVO CLARINHA - JUQUIÁ (SP).

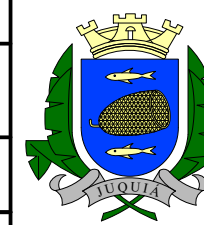

FOLHA: 1/2

DATA: MAR/2024

ESCALA: INDICADAS