



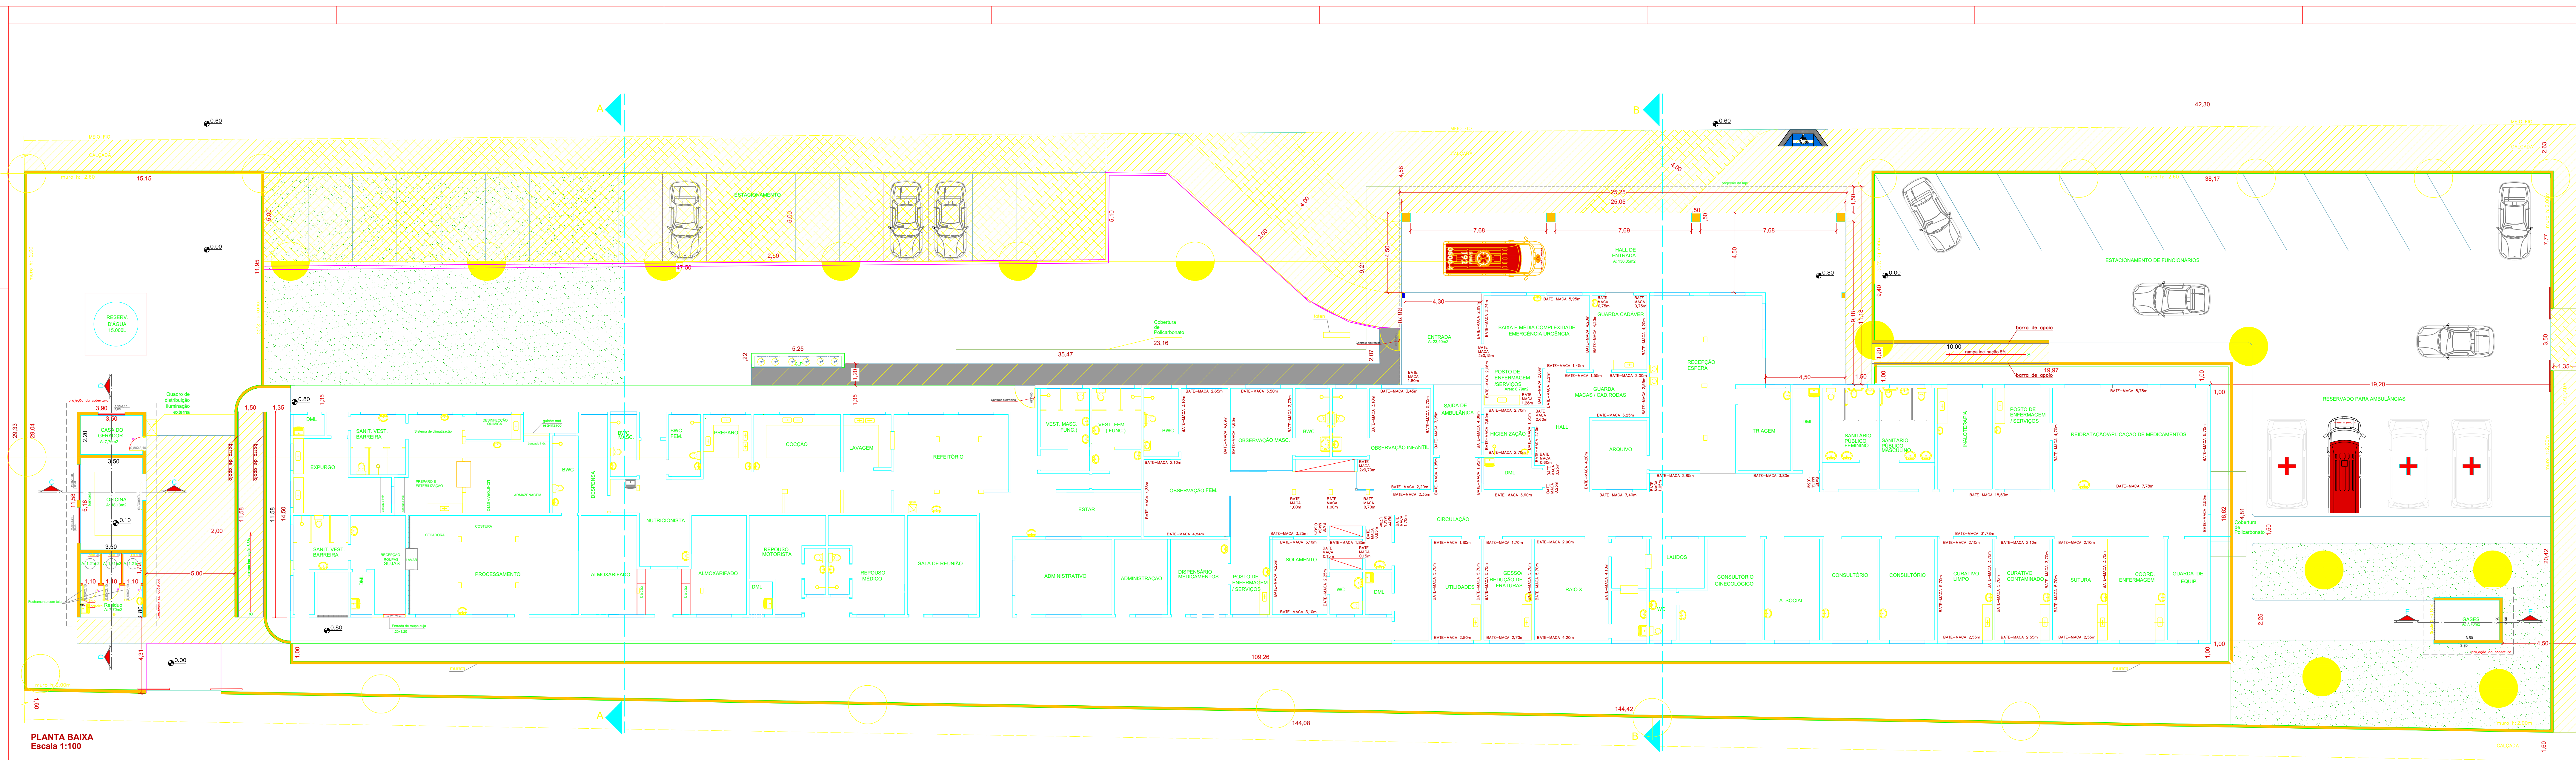


PLANTA BAIXA

Escala 1:100

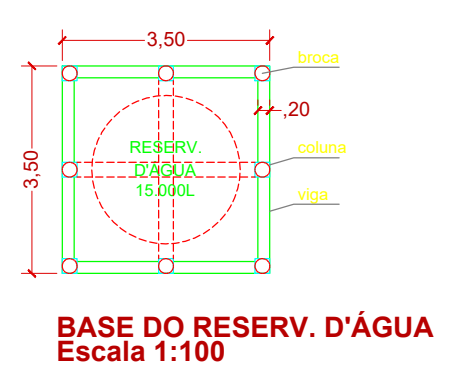


BASE DO RESERV. D'ÁGUA

Escala 1:100

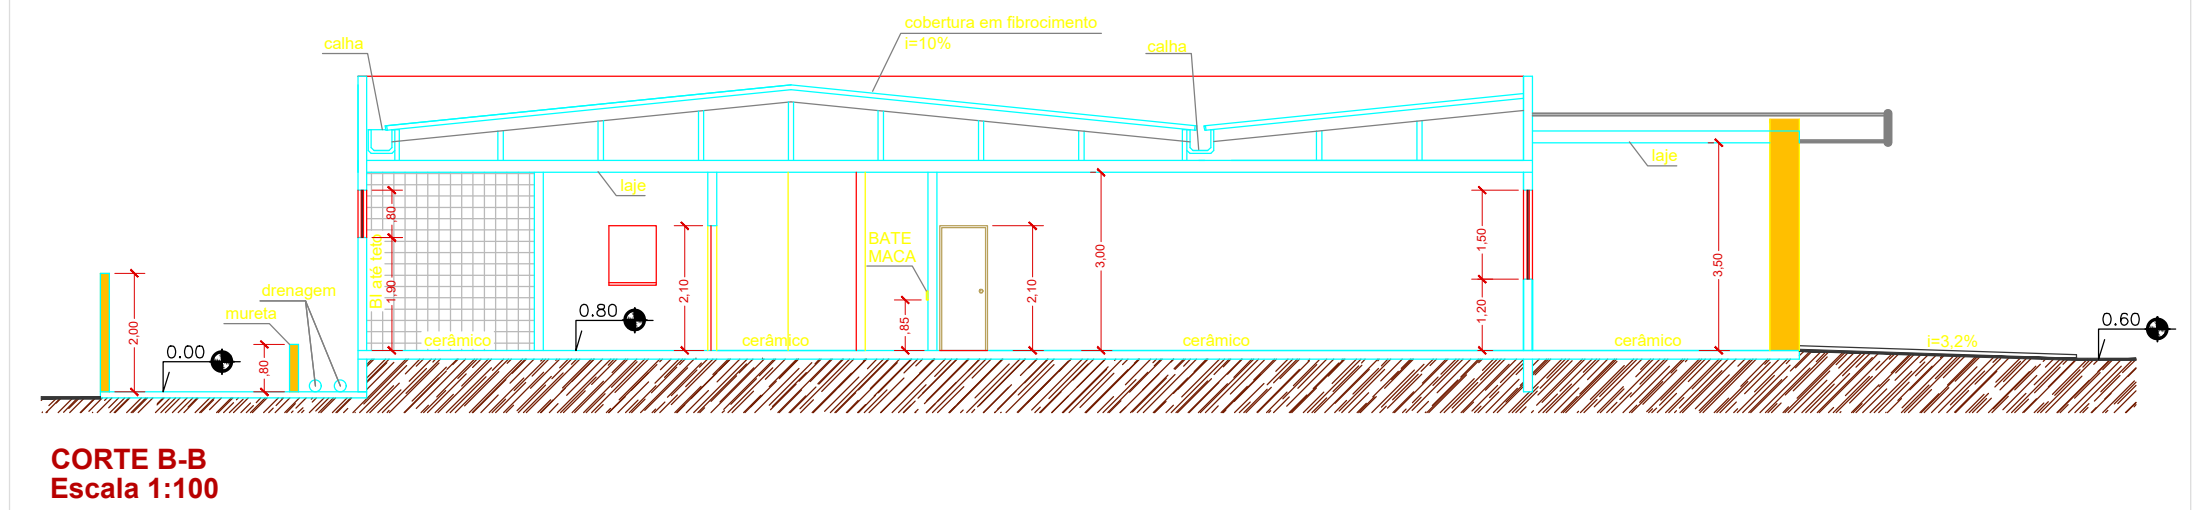


CORTE B-B

Escala 1:100

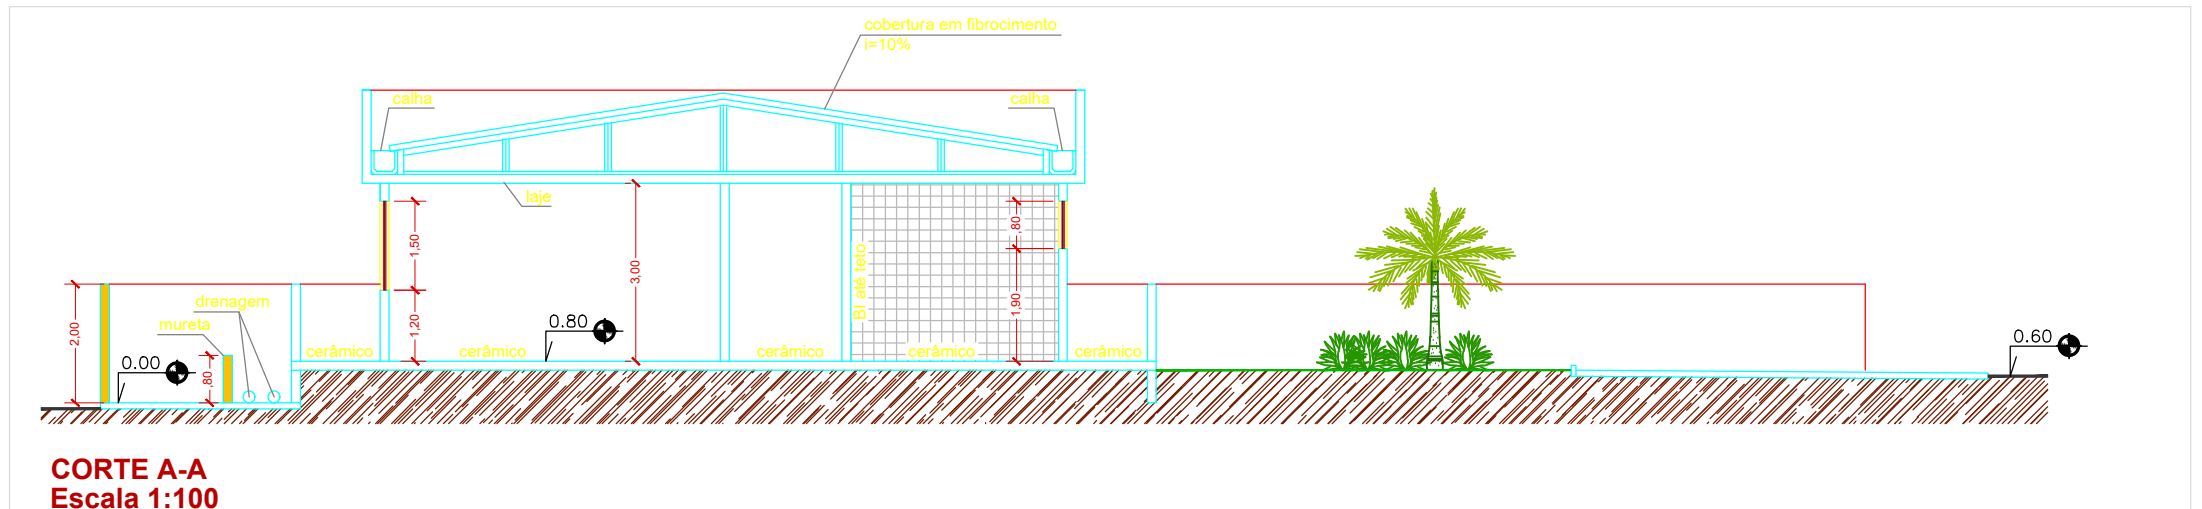


CORTE A-A

Escala 1:100

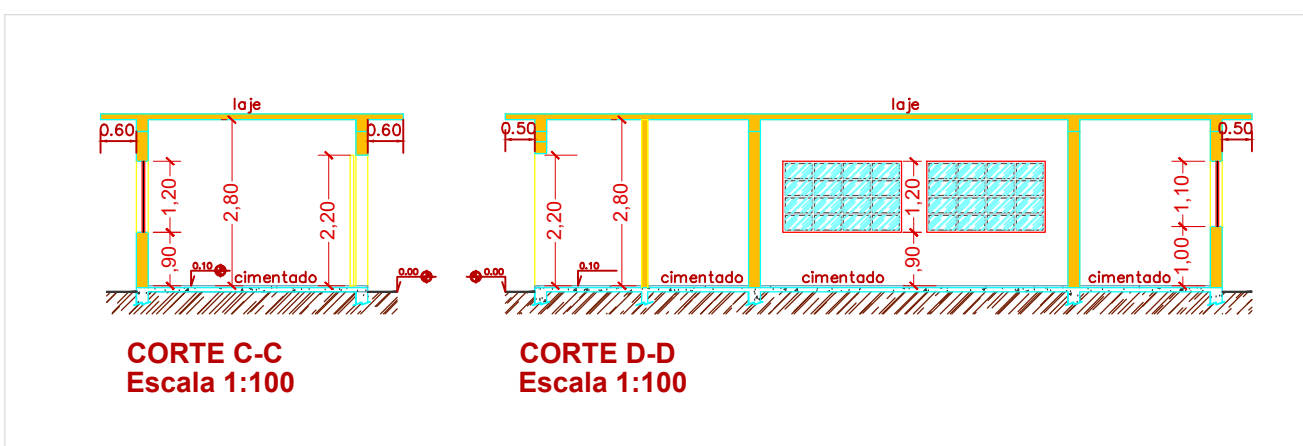


CORTE C-C

Escala 1:100

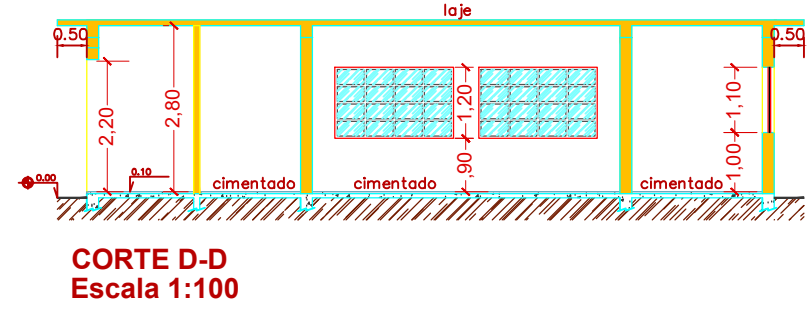


CORTE D-D

Escala 1:100

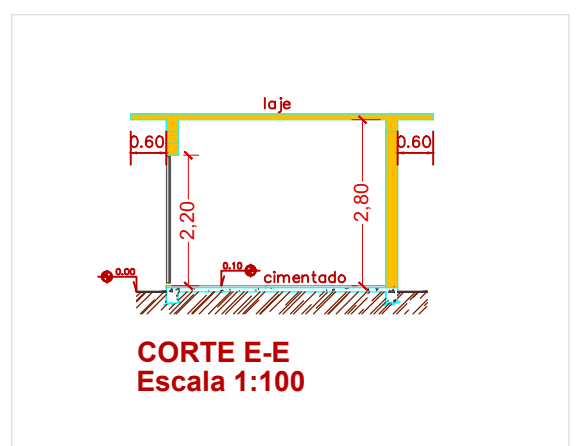

CORTE E-E

Escala 1:100

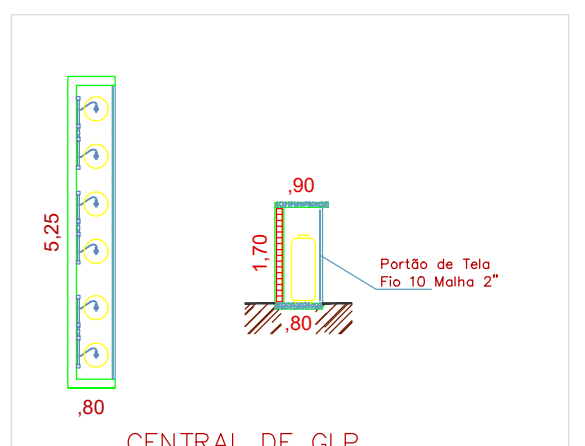

CENTRAL DE GLP

LEGENDA
PARTE EXISTENTE
PARTE A CONSTRUIR
PISO EM CONCRETO SIMPLES - ESP. 10cm A CONSTRUIR
PISO EM CONCRETO ARMADO - ESP. 10cm A CONSTRUIR
GRAMA A PLANTAR

ASSUNTO
PRONTO SOCORRO DE JUQUÍÁ

DATA
01/03

OBRA
CONSTRUÇÃO DE UM PRONTO SOCORRO - 2ª ETAPA

LOCAL
**AV. EXPEDICIONÁRIO APARICIO - SIN
BAIRRO ESTAÇÃO - JUQUÍÁ - SP**

PROPRIETÁRIO
PREFEITURA MUNICIPAL

MUNICÍPIO
JUQUÍÁ

QUADRO DE ÁREAS

TERREIRO	12.265,88 m²
CONSTRUÇÃO	1.699,29 m²
ÁREA TOTAL	13.965,17 m²
ÁREA ÚTIL	13.965,17 m²
TOTAL CONSTRUÇÃO	1.699,29 m²

DECLARAÇÃO DE APROVAÇÃO DO PROJETO

DECLARAÇÃO DE APROVAÇÃO DO PROJETO

DECLARAÇÃO DE APROVAÇÃO DO PROJETO

PROPRIETÁRIO

PROPRIETÁRIO

PROPRIETÁRIO

RESPONSÁVEL TÉCNICO

RESPONSÁVEL TÉCNICO

RESPONSÁVEL TÉCNICO

ESCALA

Indicada

DATA

FEV/2017