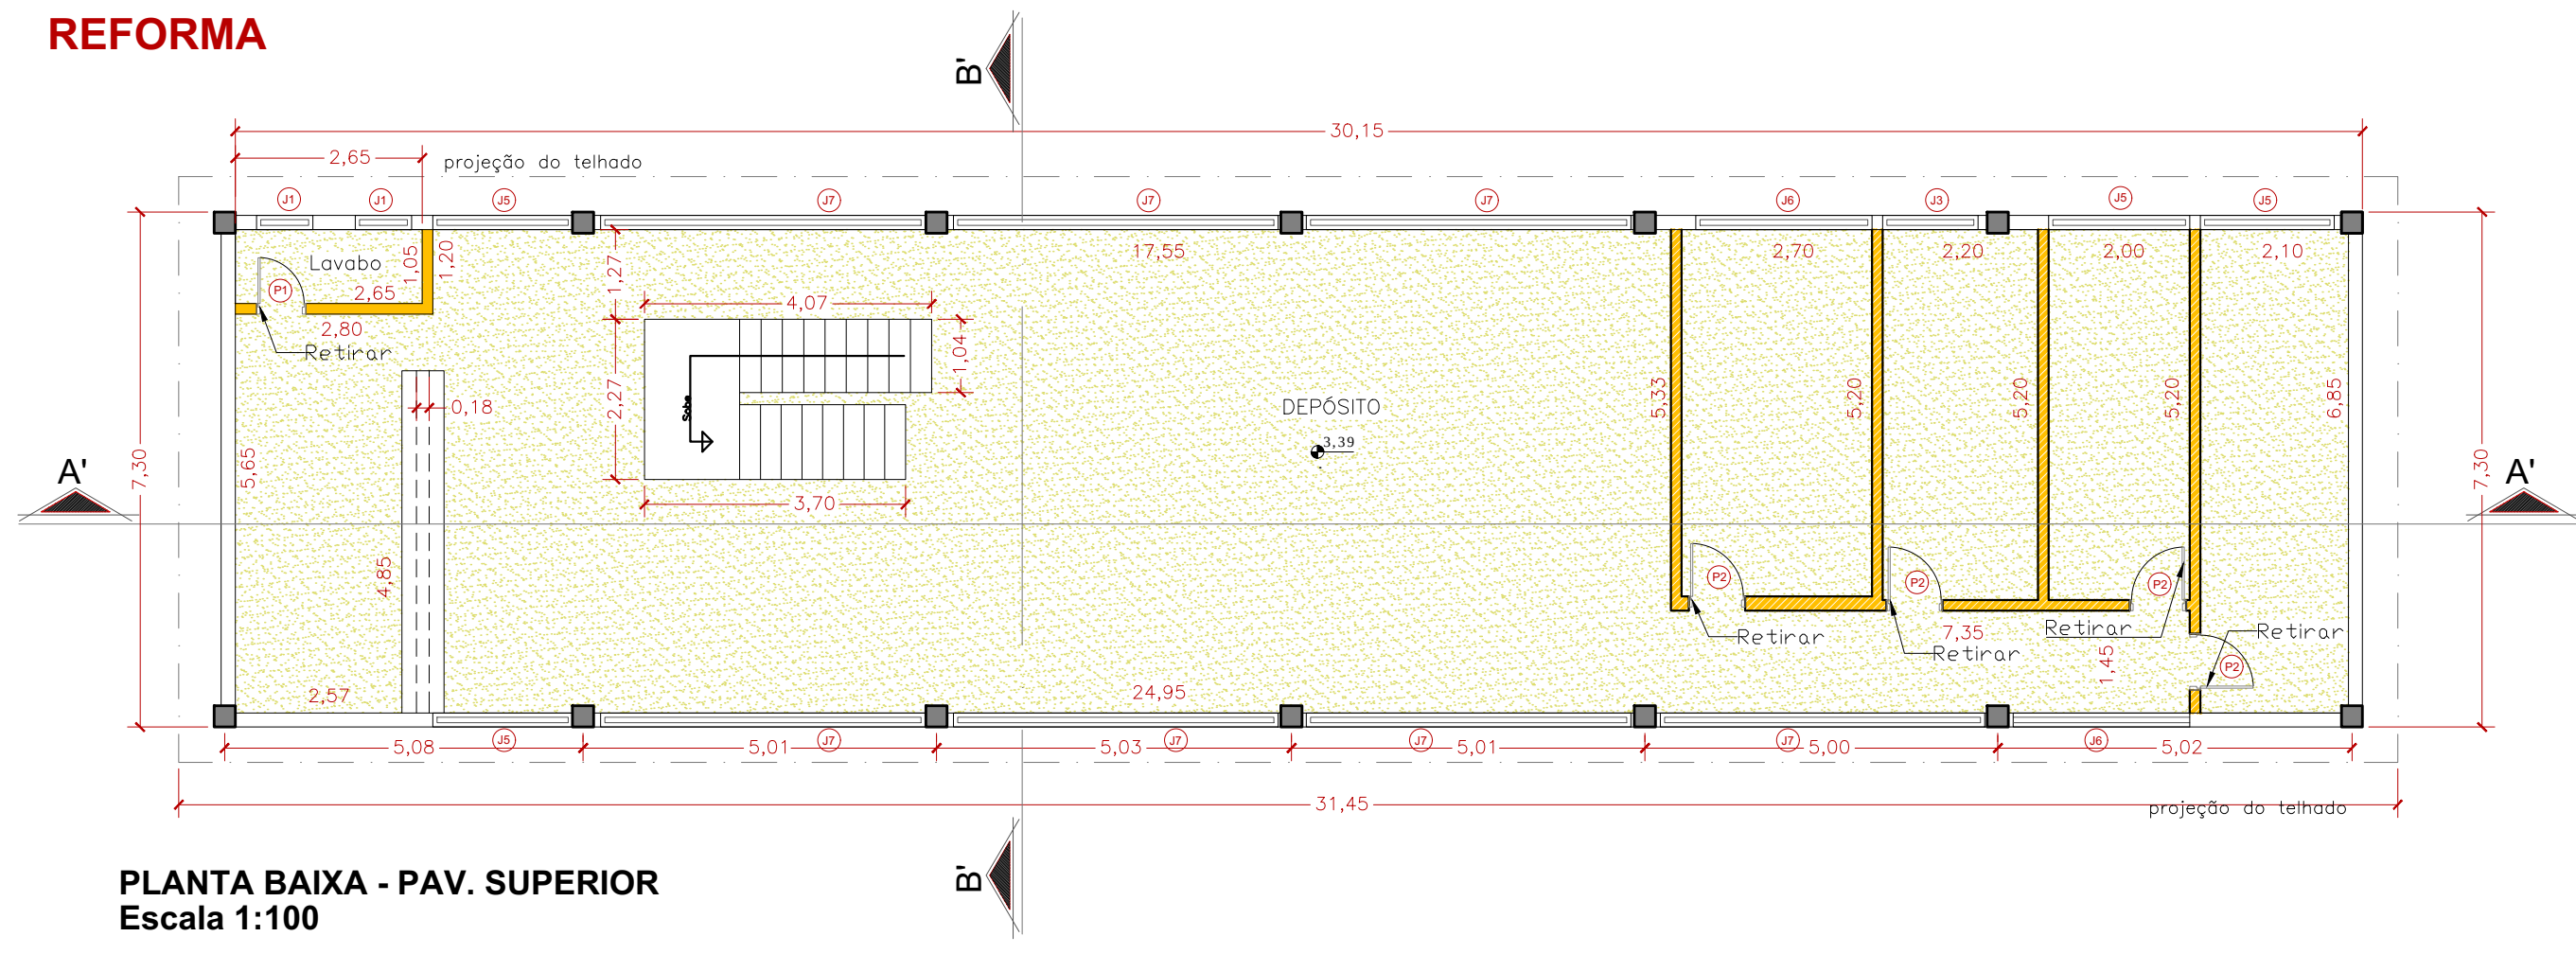
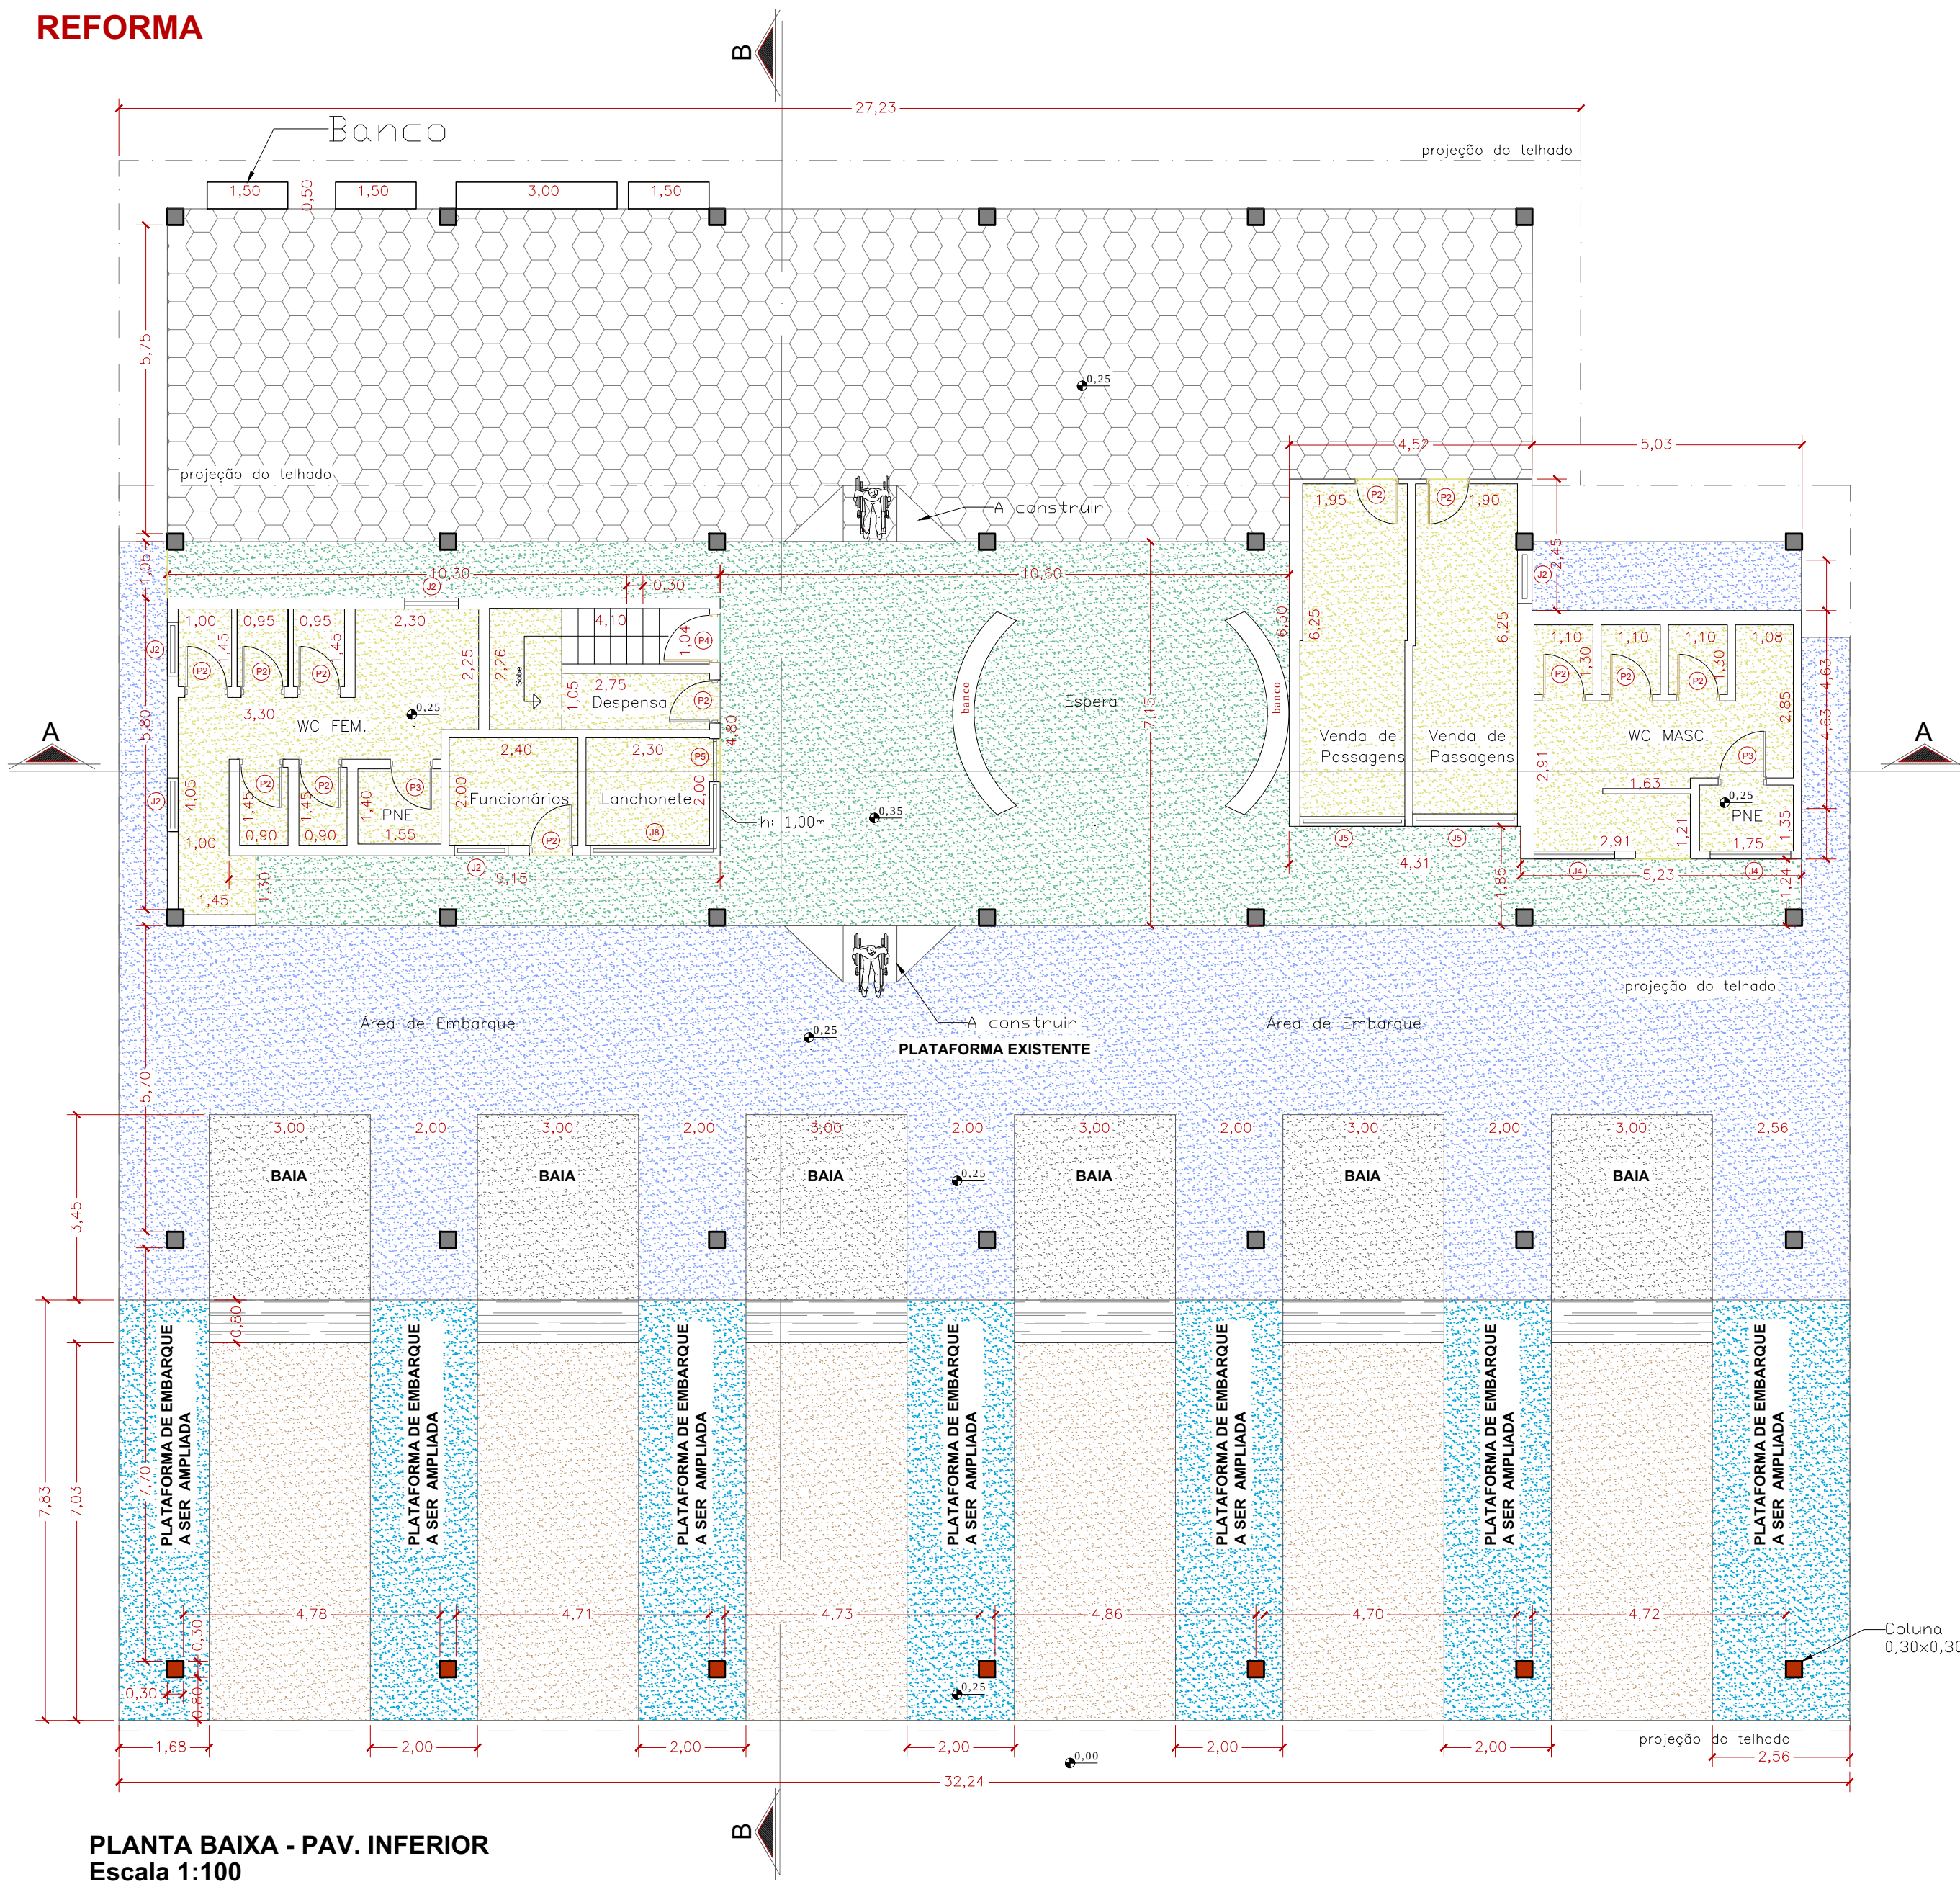


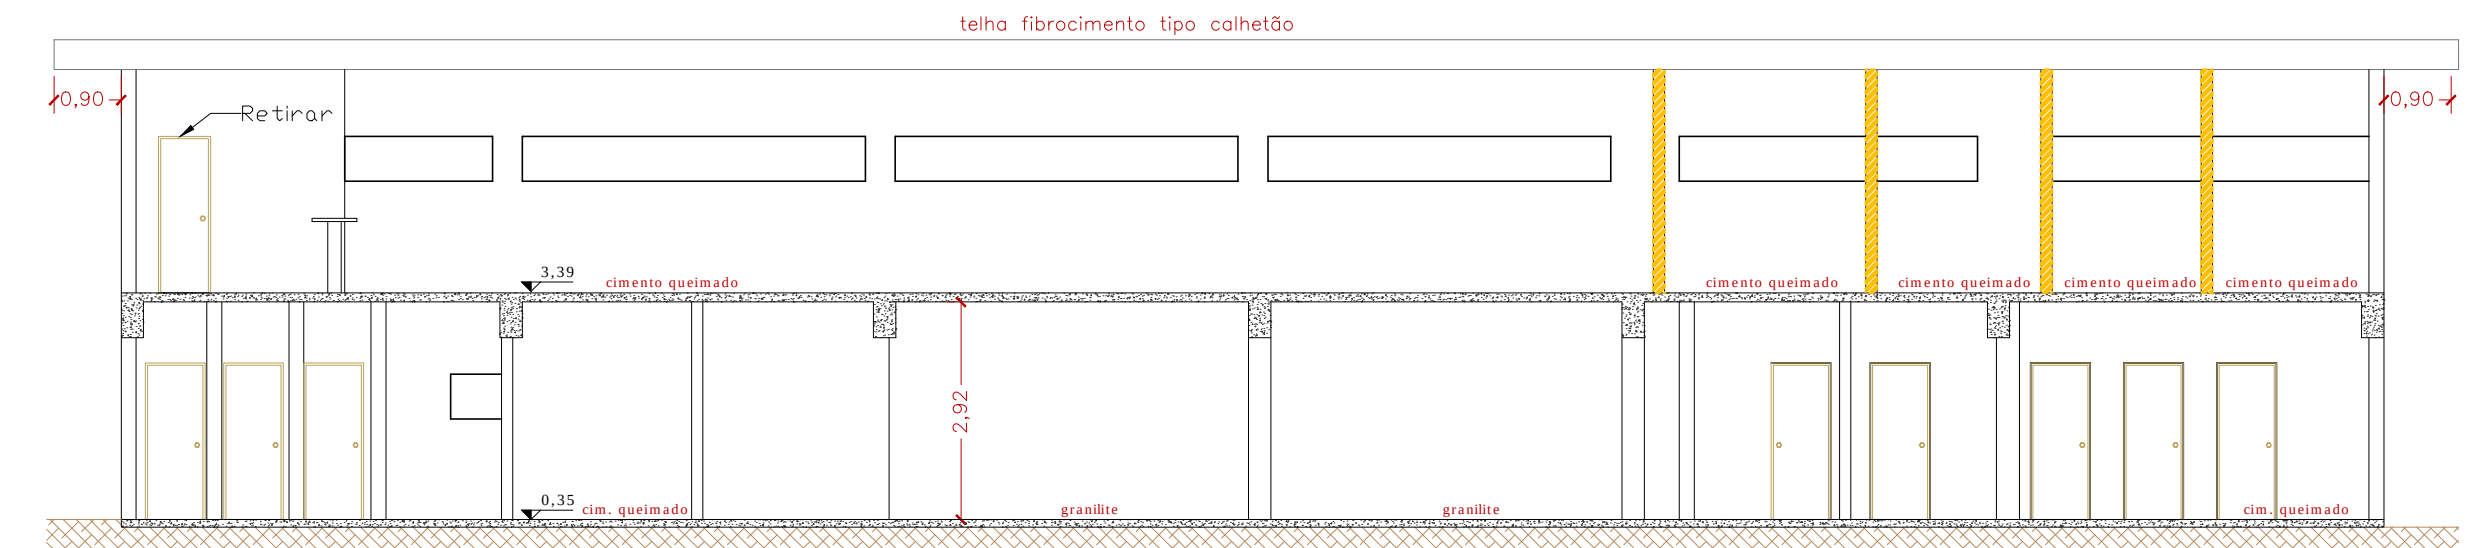
REFORMA

PLANTA BAIXA - PAV. SUPERIOR
Escala 1:100

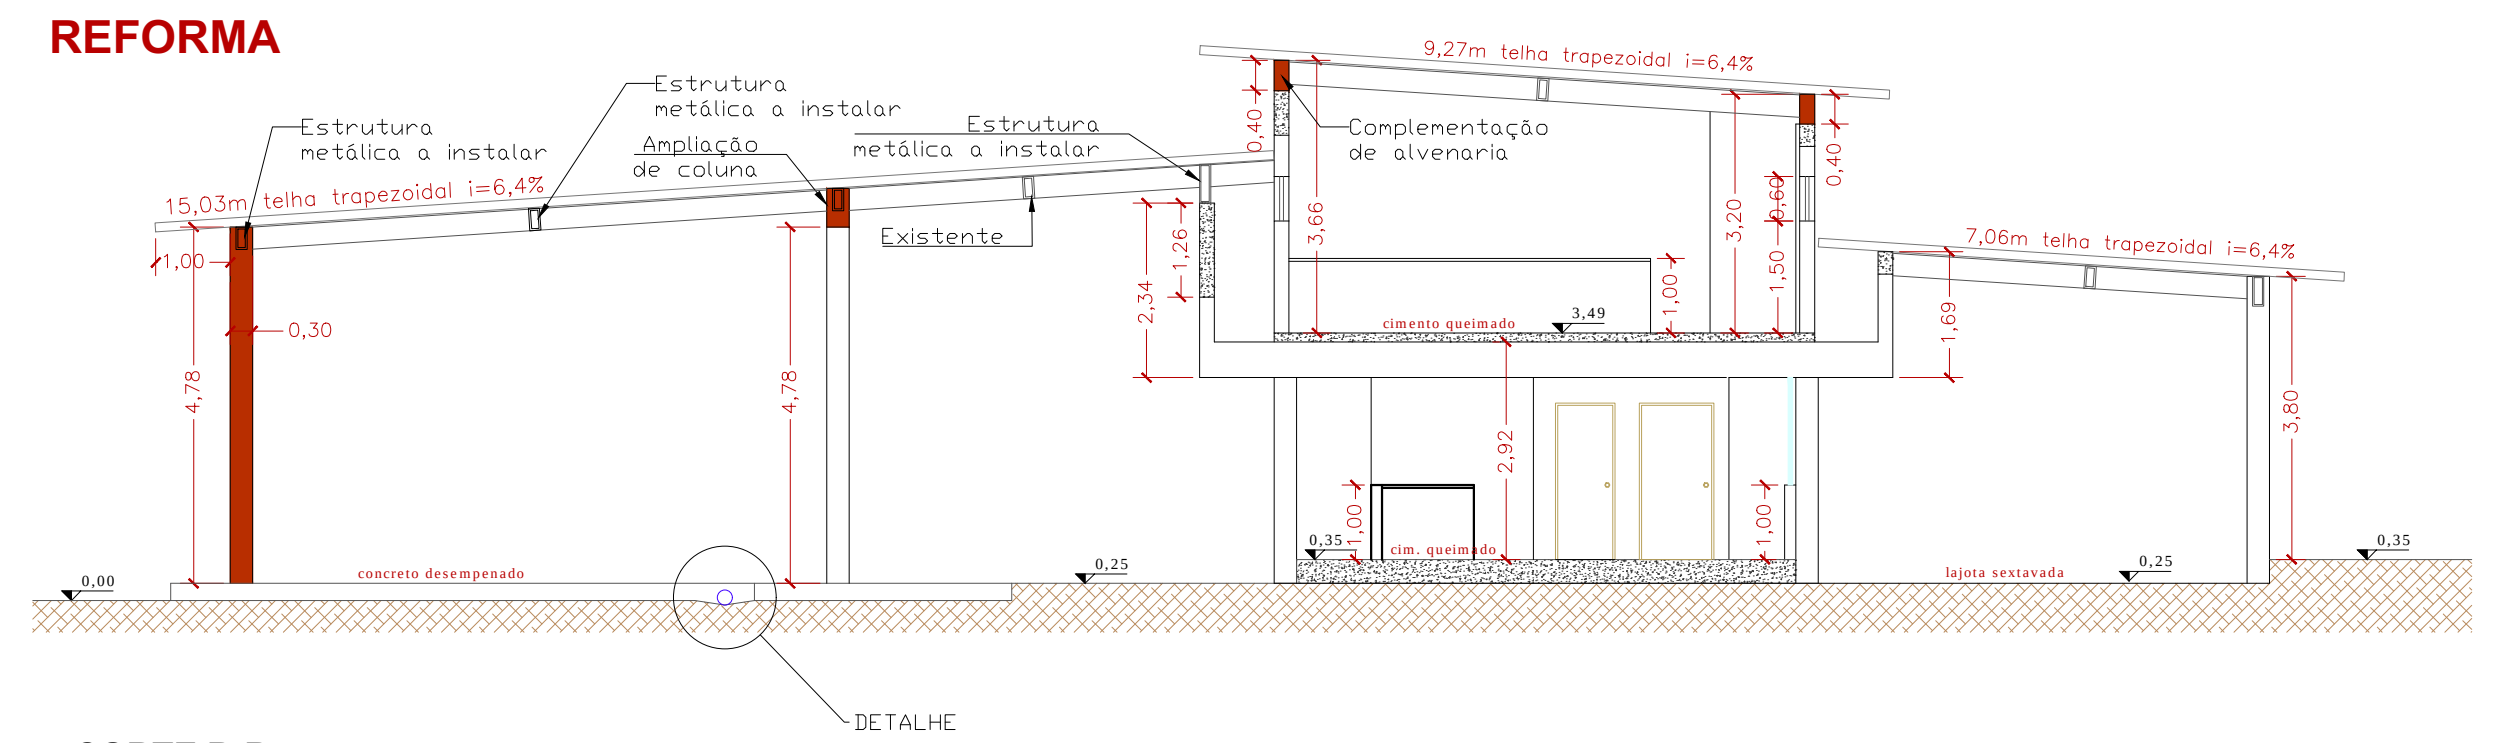
REFORMA

PLANTA BAIXA - PAV. INFERIOR
Escala 1:100

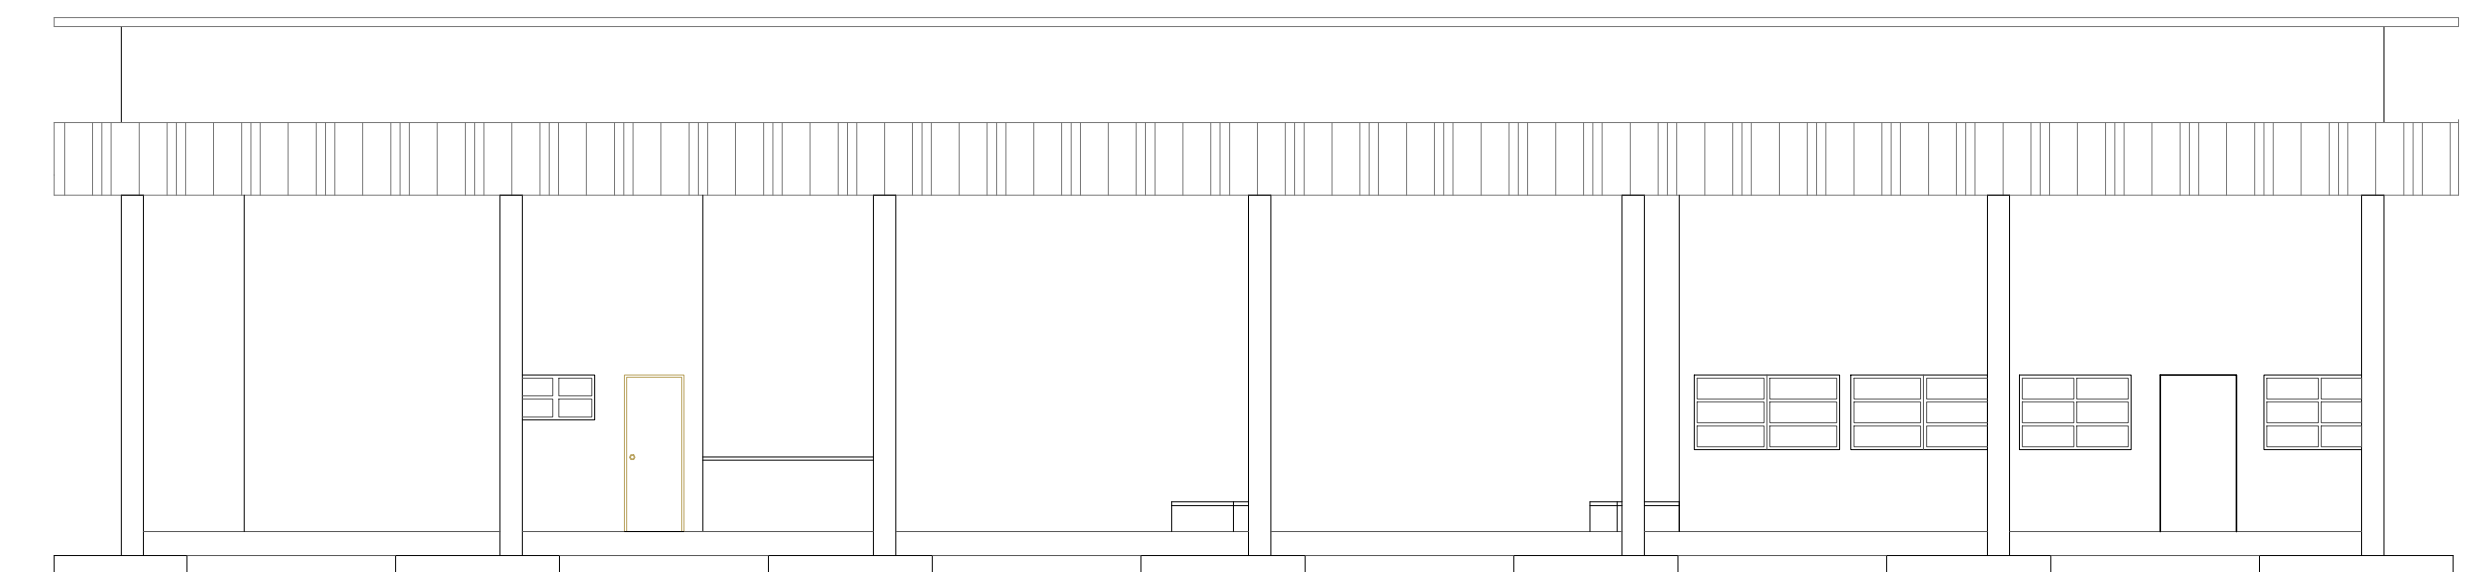
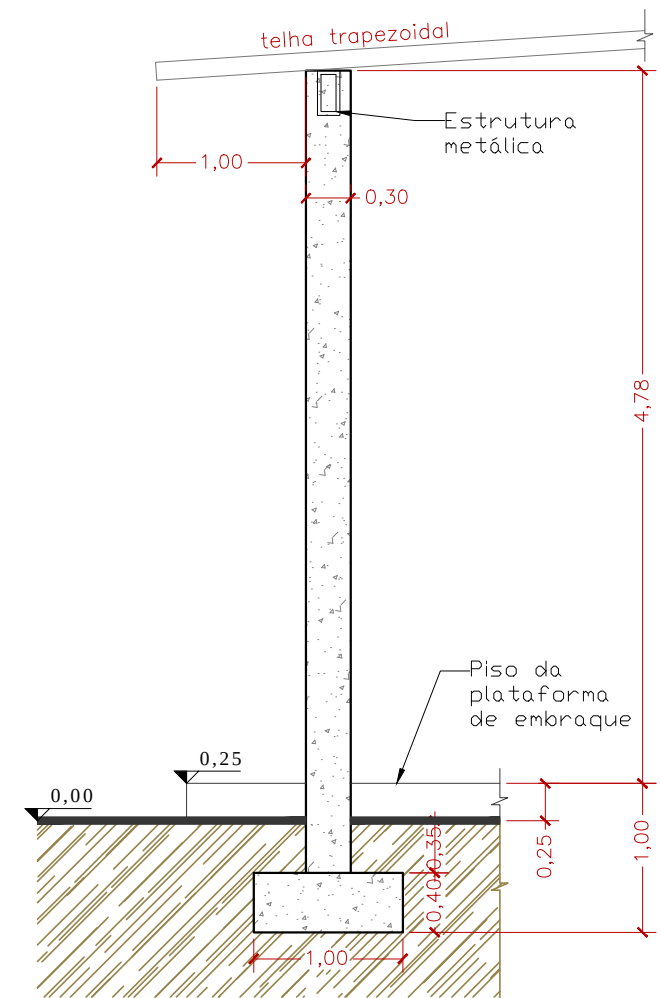
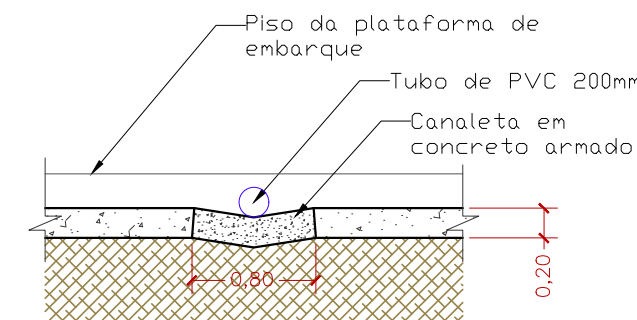
REFORMA

CORTE A-A
Escala 1:100

REFORMA

CORTE B-B
Escala 1:100

REFORMA

FACHADA
Escala 1:100FUNDAÇÃO (Coluna)
Escala 1:50DETAIHE DA DRENAGEM
Escala 1:50

OBSERVAÇÃO

- No pavimento superior, não será necessário prever acessibilidade por tratar-se de Depósito.
- O detalhe de acabamento é somente pintura em tinta Latex acrílica.
- O piso será em granilite, onde indicado.

LEGENDA			
[Linha tracejada]	PAREDE EM ALVENARIA EXISTENTE		
[Linha sólida]	PAREDE EM ALVENARIA A CONSTRUIR		
[Linha tracejada com pontos]	PAREDE EM ALVENARIA A DEMOLIR		
[Linha tracejada com pontos]	PAREDE DRYWALL EXISTENTE		
[Linha tracejada com pontos]	PAREDE DRYWALL A DEMOLIR		
[Linha tracejada com pontos]	COLUNA EM CONCRETO ARMADO EXISTENTE		
[Linha tracejada com pontos]	COLUNA EM CONCRETO ARMADO A CONSTRUIR		
[Linha tracejada com pontos]	PISO EM LAJOTA SEXTAVADA EXISTENTE		
[Linha tracejada com pontos]	PISO EM CIMENTO QUEIMADO EXISTENTE		
[Linha tracejada com pontos]	PISO EM CONCRETO DESEMPENADO EXISTENTE		
[Linha tracejada com pontos]	PISO EM CONCRETO A AMPLIAR		
[Linha tracejada com pontos]	PISO EM CONCRETO EXISTENTE		
[Linha tracejada com pontos]	PISO EM CONCRETO ARMADO A CONSTRUIR		
[Linha tracejada com pontos]	PISO EM GRANILITE A CONSTRUIR		
[Linha tracejada com pontos]	CANALETA DE DRENAGEM DE ÁGUAS PLUVIAIS A EXECUTAR		
[Linha tracejada com pontos]	TUBO DE PVC 200mm PARA DRENAGEM A INSTALAR		

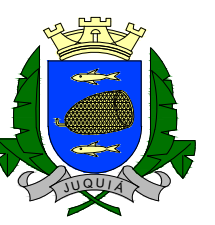
TABELA DE ESQUADRIAS

JANELAS			
REF.	DIMENSÃO	TIPO	MATERIAL
J1	0,80x0,60x1,50	BASCULANTE	METÁLICO
J2	1,00x0,60x1,50	BASCULANTE	METÁLICO
J3	1,40x1,00x1,10	BASCULANTE	METÁLICO
J4	1,50x1,00x1,10	BASCULANTE	METÁLICO
J5	1,90x1,00x1,10	BASCULANTE	METÁLICO
J6	2,50x1,00x1,10	BASCULANTE	METÁLICO
J7	4,60x1,00x1,10	BASCULANTE	METÁLICO
J8	2,50x1,90x1,00	ENROLAR	METÁLICO

PORTAS			
REF.	DIMENSÃO	TIPO	MATERIAL
P1	0,70x2,10	ABRIRILUSA	MADERA
P2	0,80x2,10	ABRIRILUSA	MADERA
P3	0,90x2,10	ABRIRILUSA	MADERA
P4	0,90x2,50	ABRIRILUSA	METÁLICA
P5	0,80x2,10	ENROLAR	METÁLICA

PREFEITURA MUNICIPAL DE JUQUÍÁ

ASSUNTO:	Projeto de Revitalização do Terminal Rodoviário de Juquía - 1ª Parte
RESPONSÁVEL TÉCNICO:	Engº Civil: Izilda Fernandes Cunha CREA nº 0601270390 ART nº 28027230191446198
LOCAL:	Rua Venâncio Dias Patrício - Bairro Estação



DESENHO:	
FOLHA:	02/05
DATA:	10/2019
ESCALA:	Indicada