



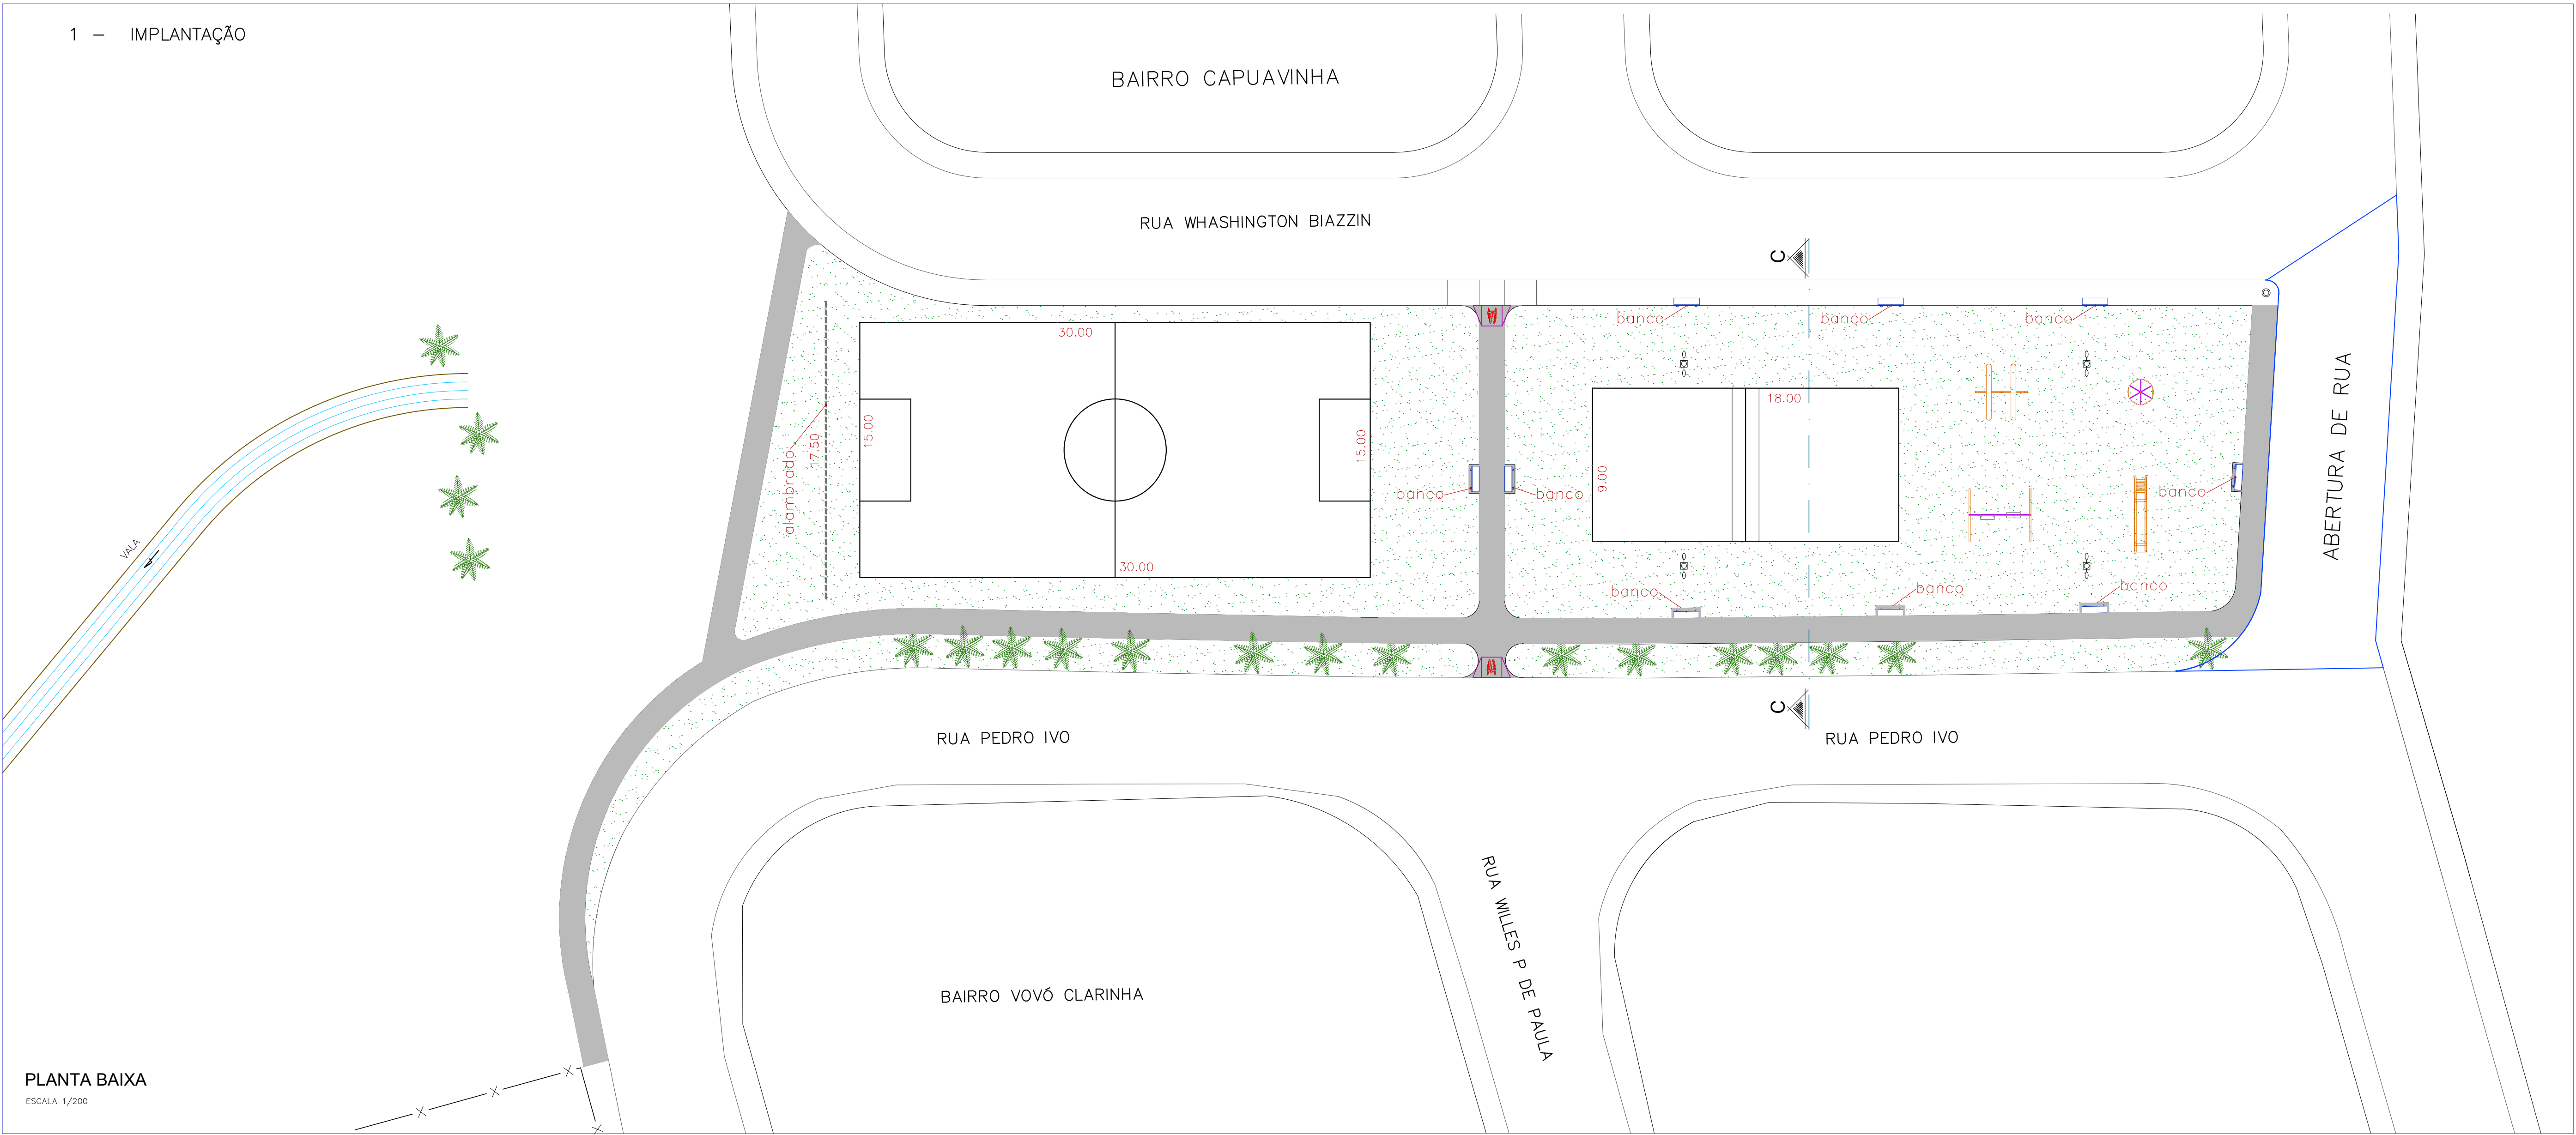


PLANTA BAIXA
ESCALA 1/200

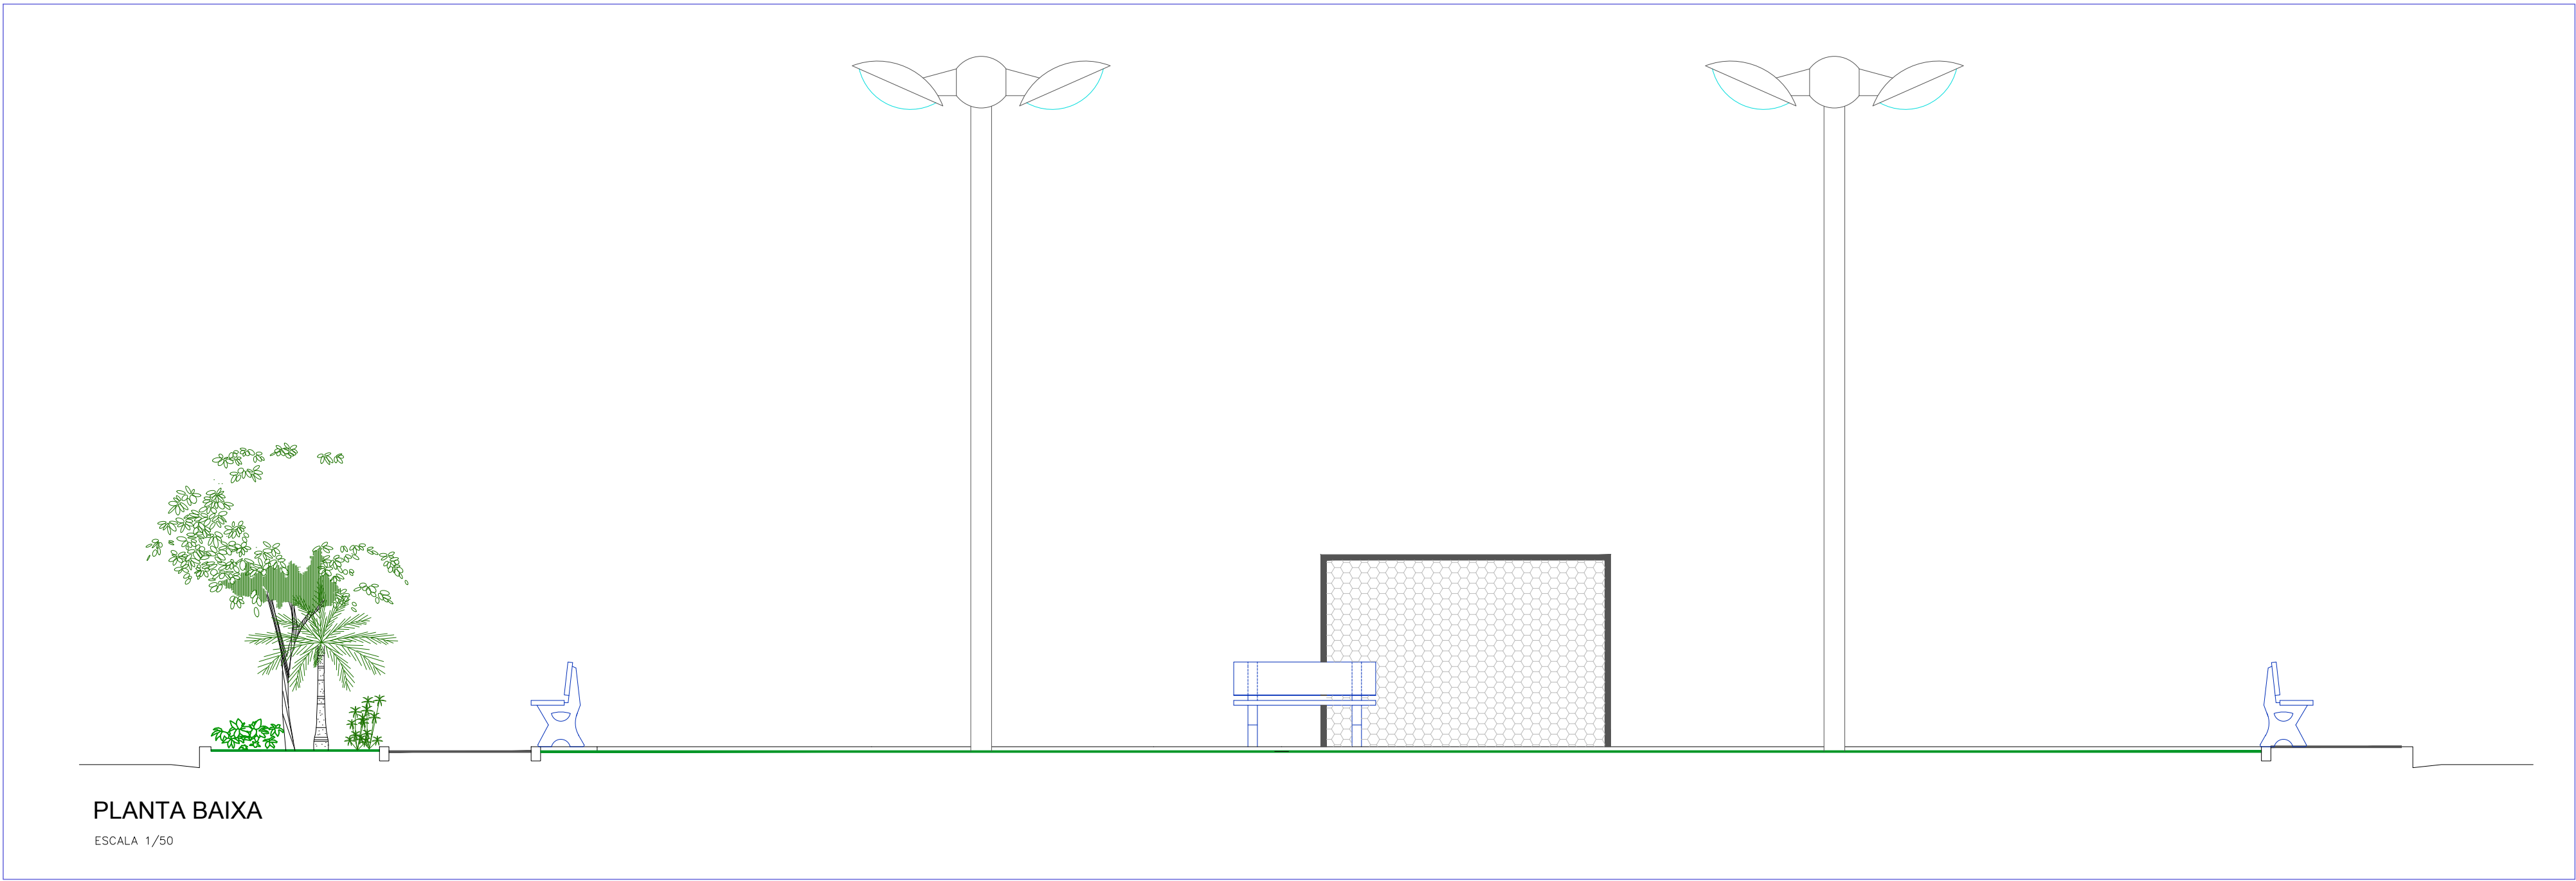

PLANTA BAIXA
ESCALA 1/50

DETALHE DO BANCO

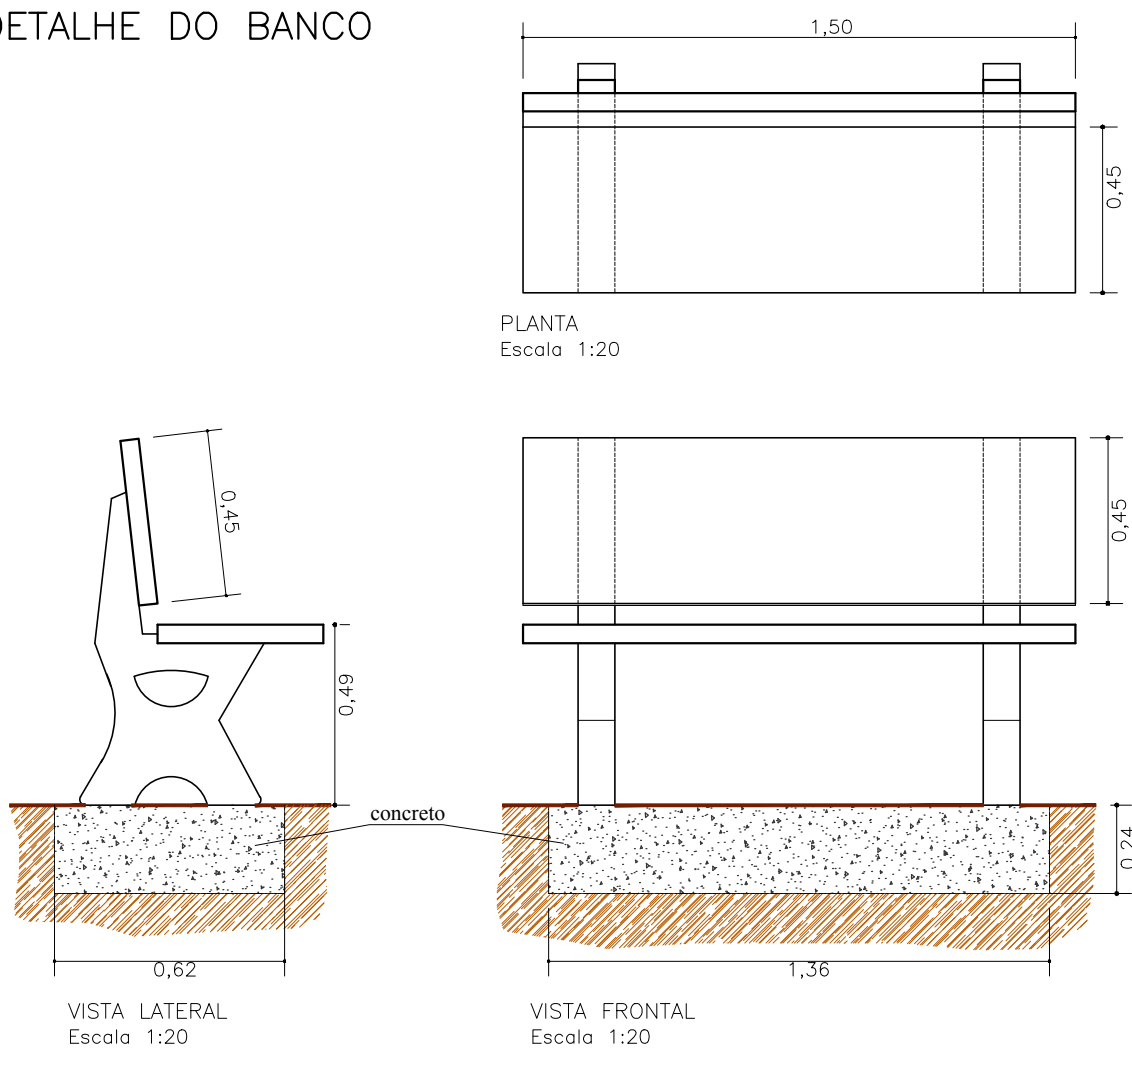

PREFEITURA MUNICIPAL DE JUQUÁ

ASSUNTO: CONSTRUÇÃO DE PRAÇA

RESPONSÁVEL TÉCNICO: Eng.º Civil: Carlos Eduardo Alvarez Lasso
CREA: 5062229715
ART. N.º

LOCAL: CDHU - BAIRRO CAPUAVINHA



DESENHO: Vamir

FOLHA: 01-02

DATA: AGO/2020

ESCALA: INDICADAS