



2 - GUIA/CALÇADA/PAVIMENTO

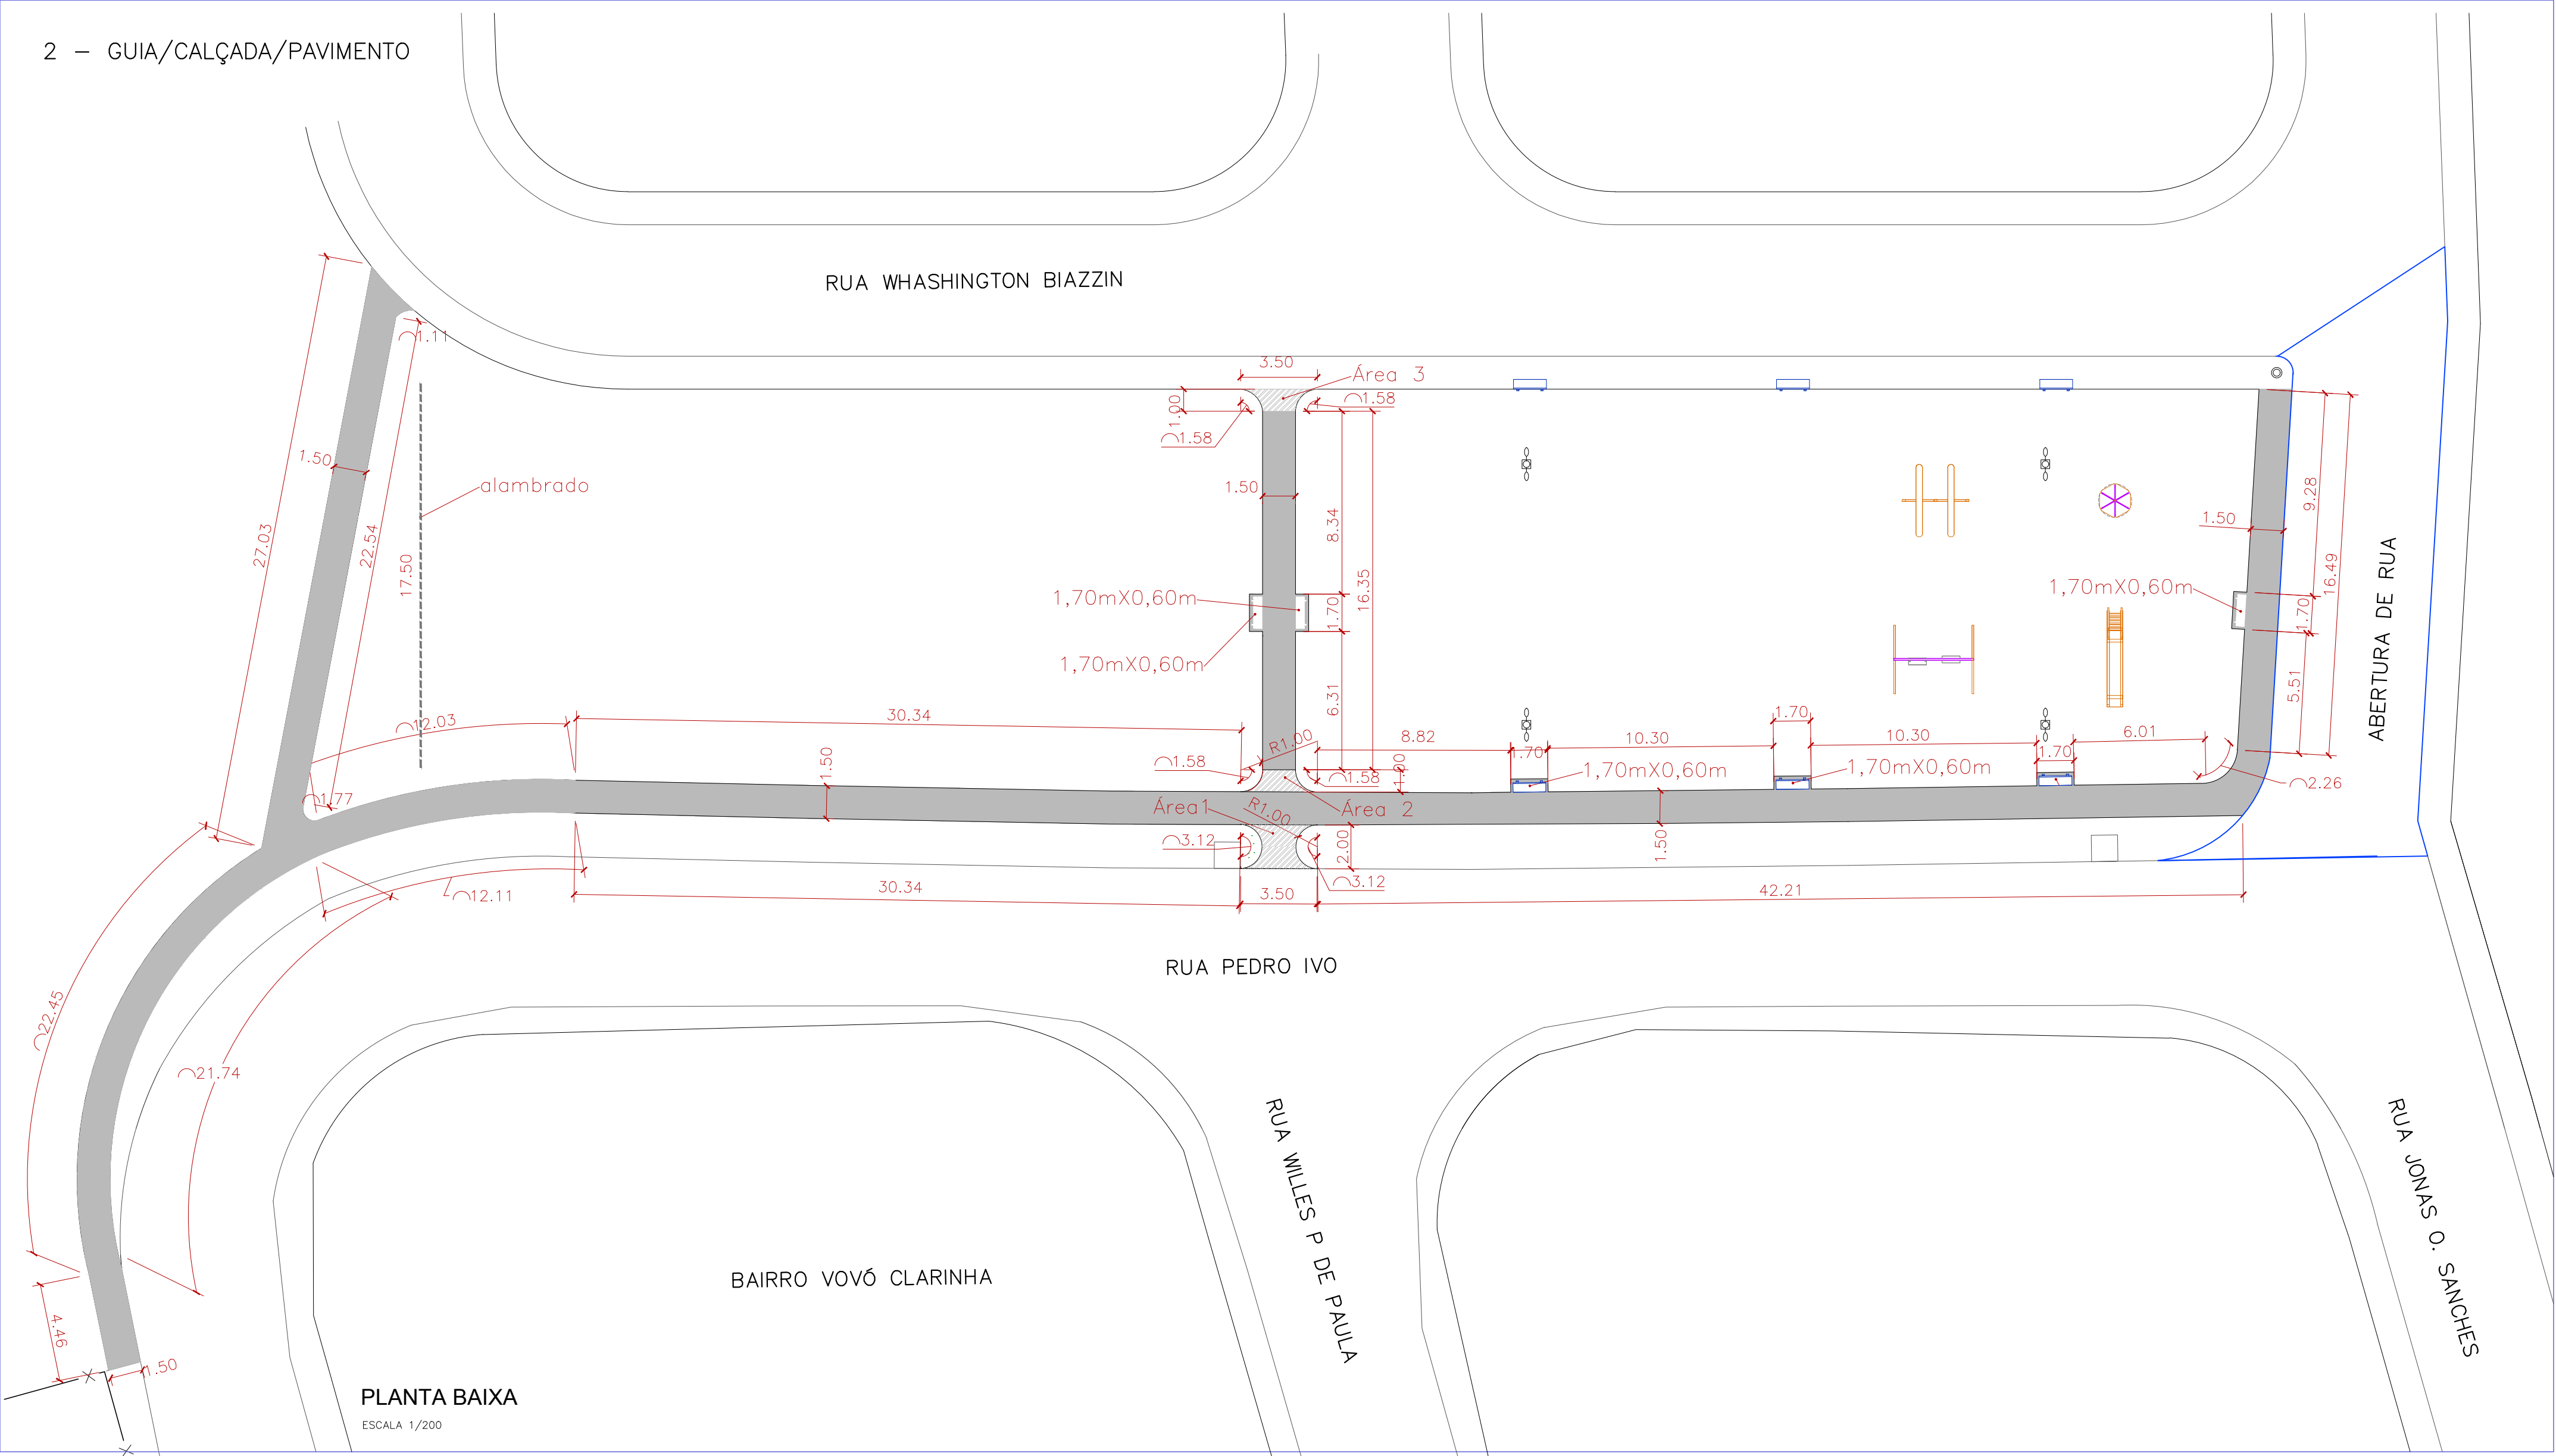


PLANTA BAIXA
ESCALA 1/200

3 - PAVIMENTO

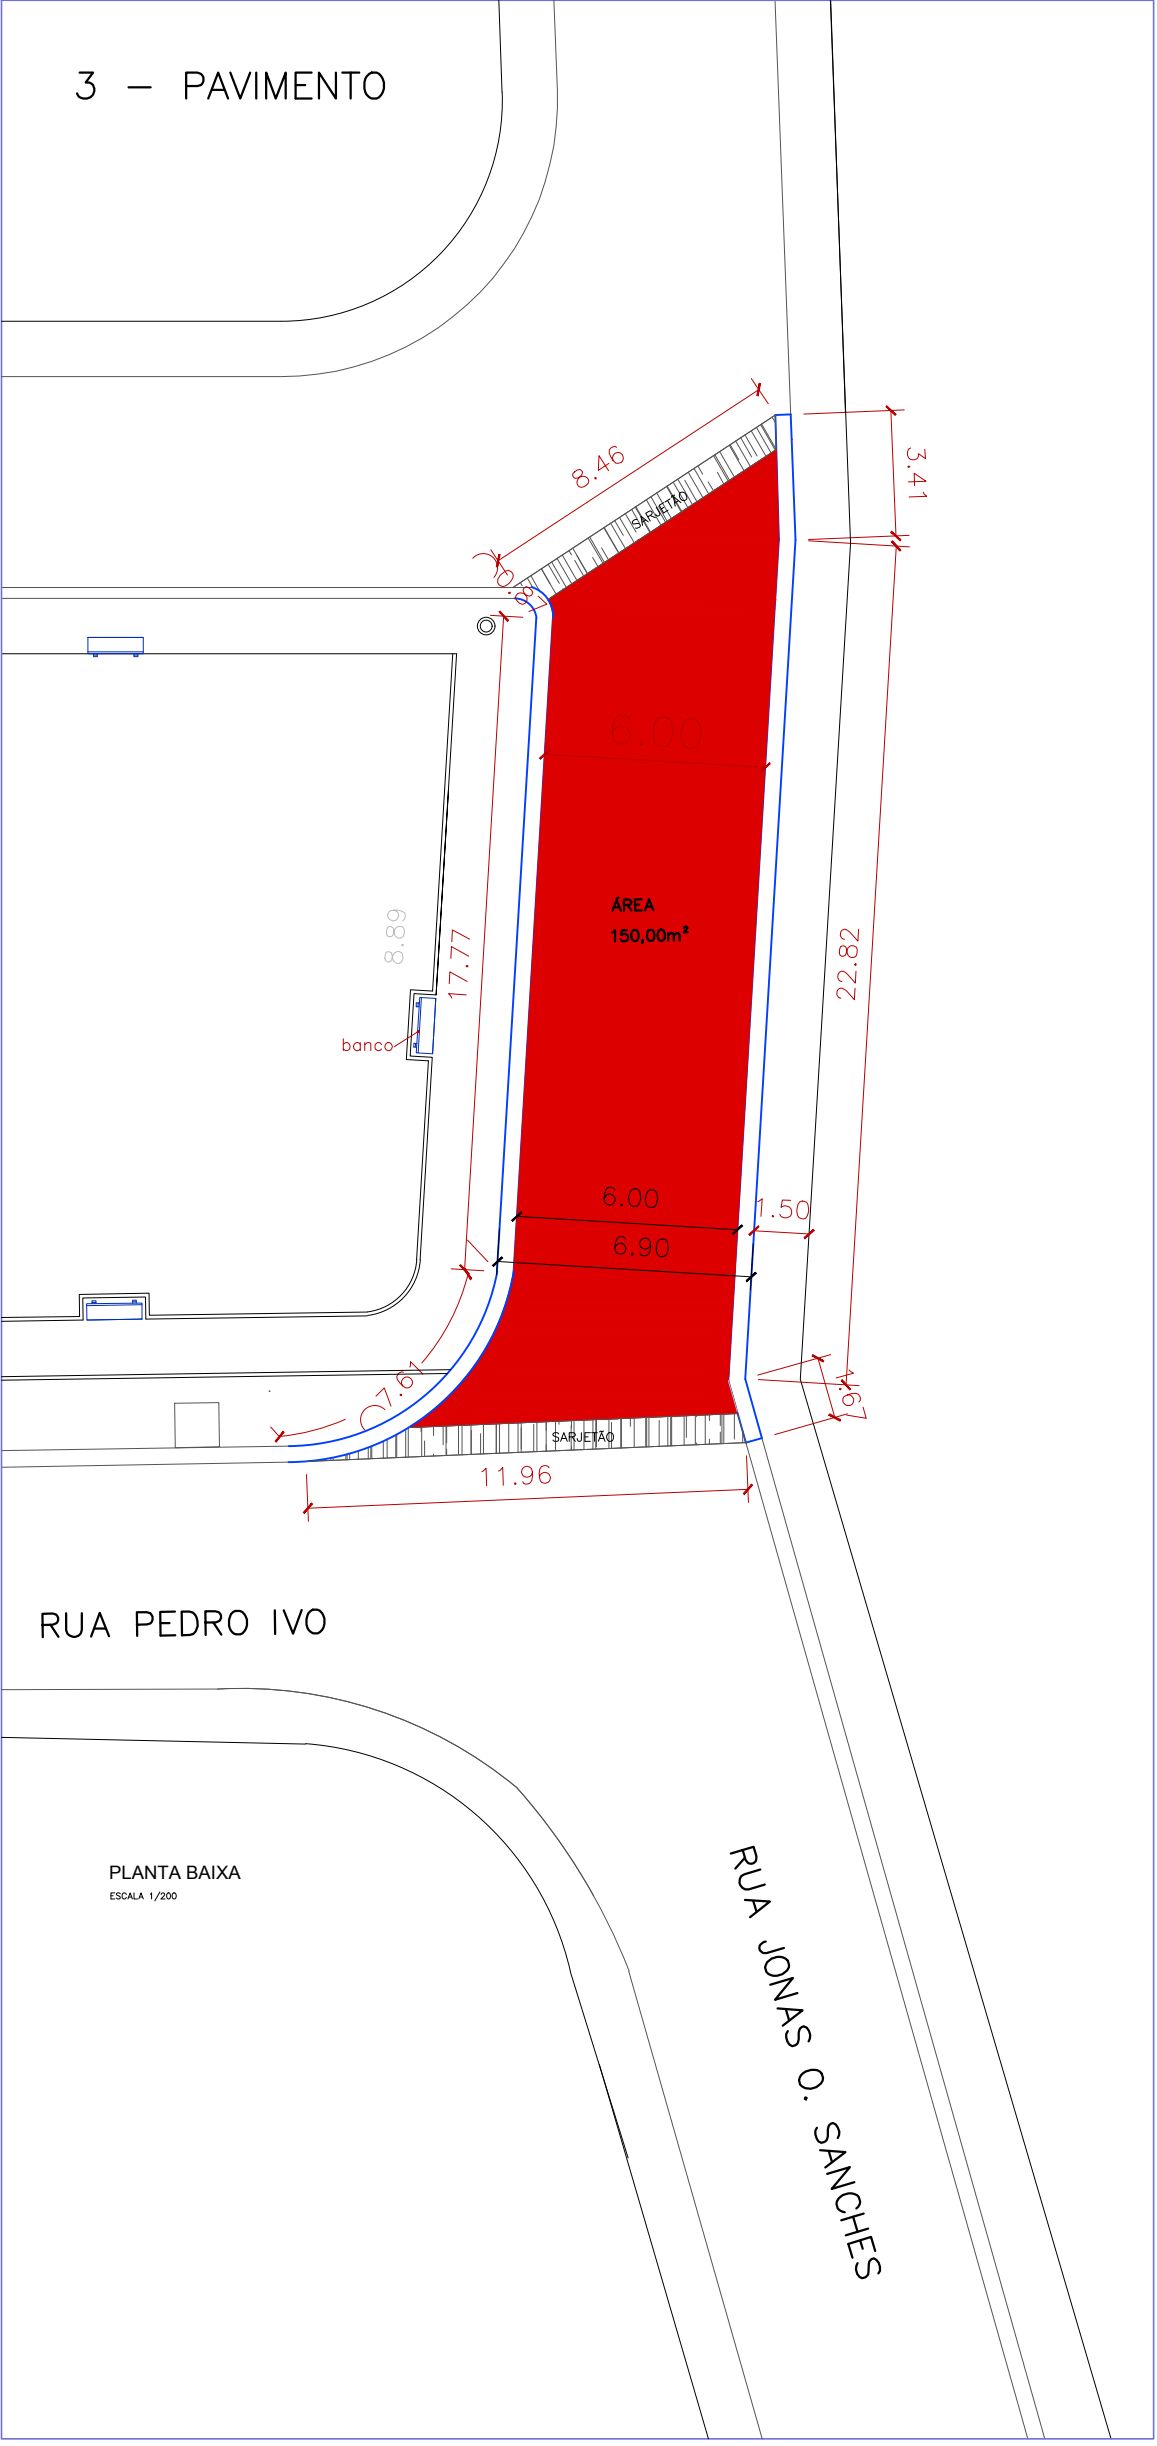


PLANTA BAIXA
ESCALA 1/200


SEÇÃO TRANSVERSAL
Leito Carroçável
Sem Escala

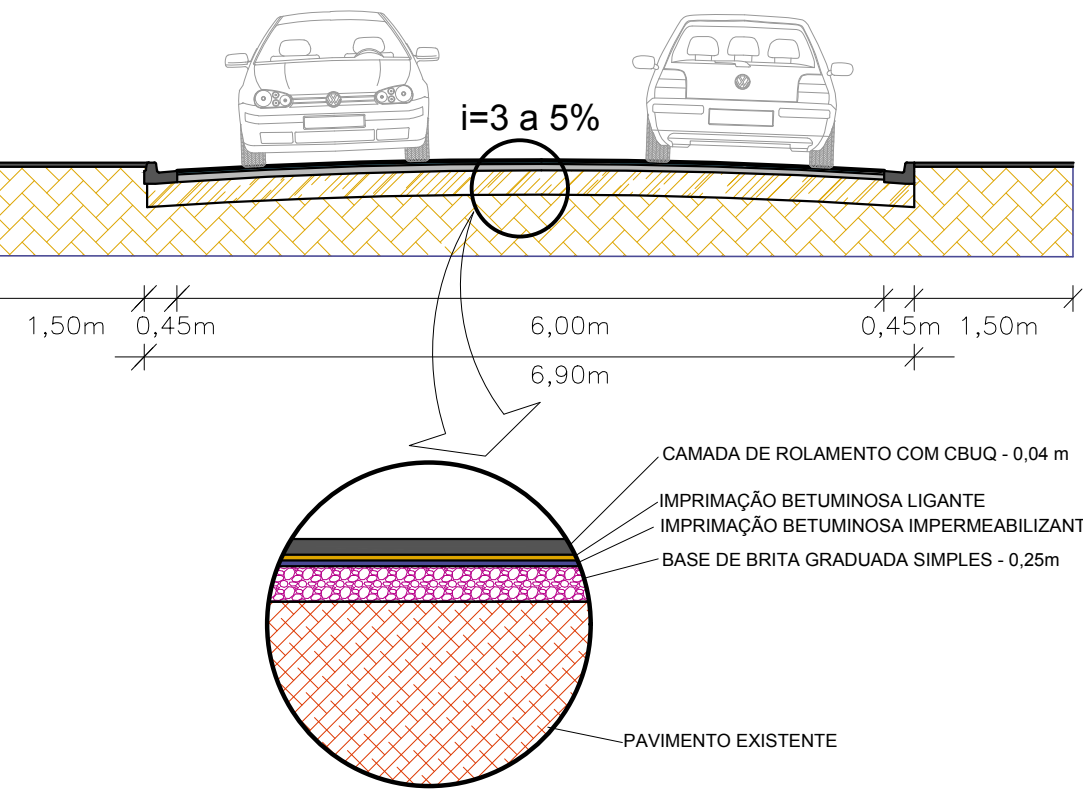


SARJETÃO

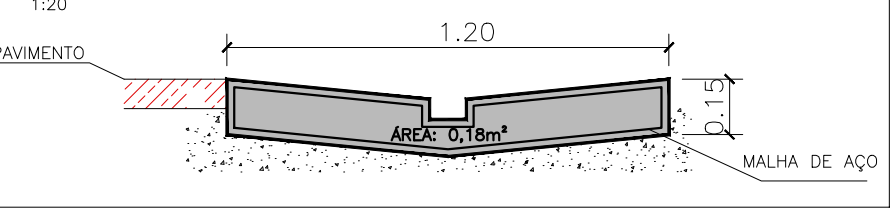


GUIA E SARGETA EXTRUSADA

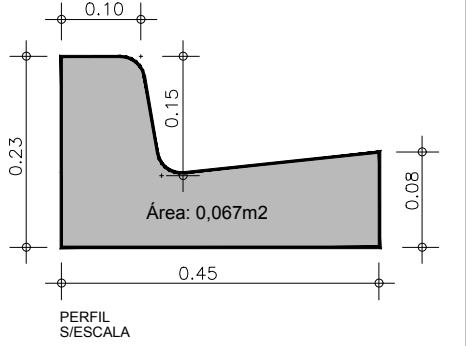

DETALHE DA GUIA

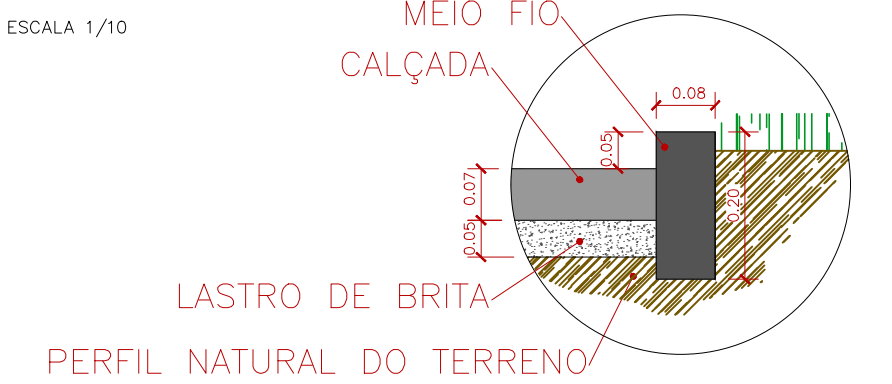


ALAMBRADO

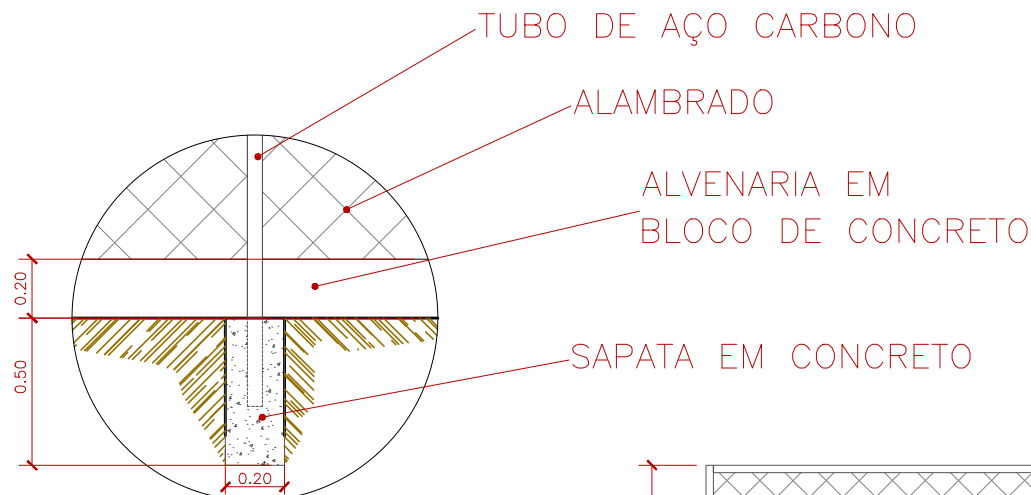

DETALHE

ESCALA 1/25

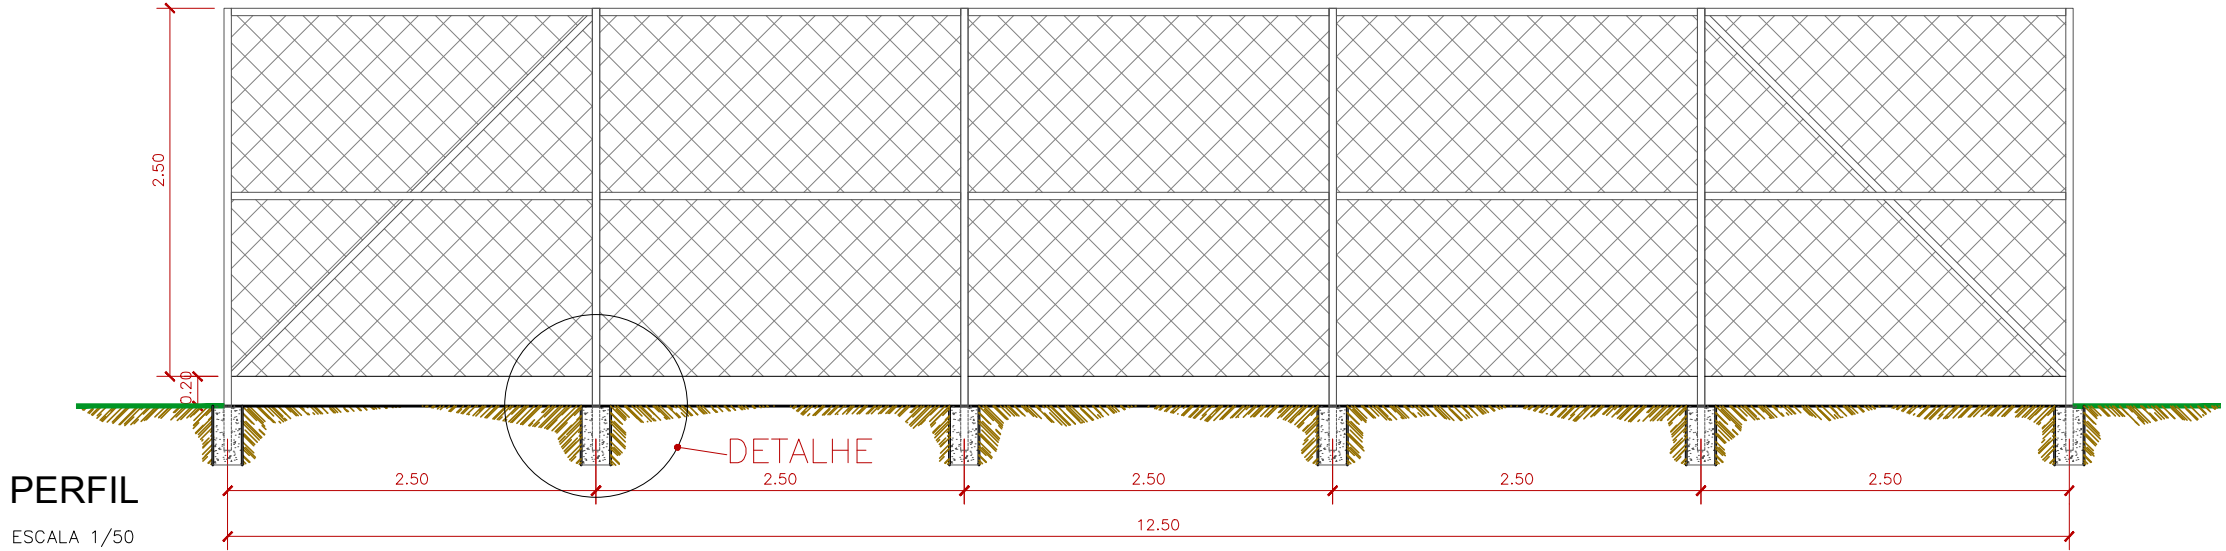

PERFIL

ESCALA 1/50

DESCRIÇÃO	UNID.	QUANTIDADE
PAVIMENTO ASFÁLTICO	m²	150,00
GUIA E SARGETA	m	54,15
MEIO FIO (prosa)	m	341,93
CALÇADA	m²	282,59
BANCO EM CONCRETO	m³	09
LIMNÁRIA DE PETRÓLEO COMPLETA	m	04
TUBO DE CONCRETO DIAM. 0,40m	m	31
BOCA DE LOBO PADRÃO FMSP	m²	02
GRAMA	m²	1.331,58

PREFEITURA MUNICIPAL DE JUQUÍÁ

ASSUNTO: CONSTRUÇÃO DE PRAÇA

RESPONSÁVEL TÉCNICO: Eng.º Civil: Carlos Eduardo Alvarez Lasso
CREA: 5062229715
ART. N.º

LOCAL: CDHU - BAIRRO CAPUAVINHA



DESENHO: Vamir

FOLHA: 02-02

DATA: AGO/2020

ESCALA: INDICADAS