


Equipamento: Andaime/Estrutura multidirecional

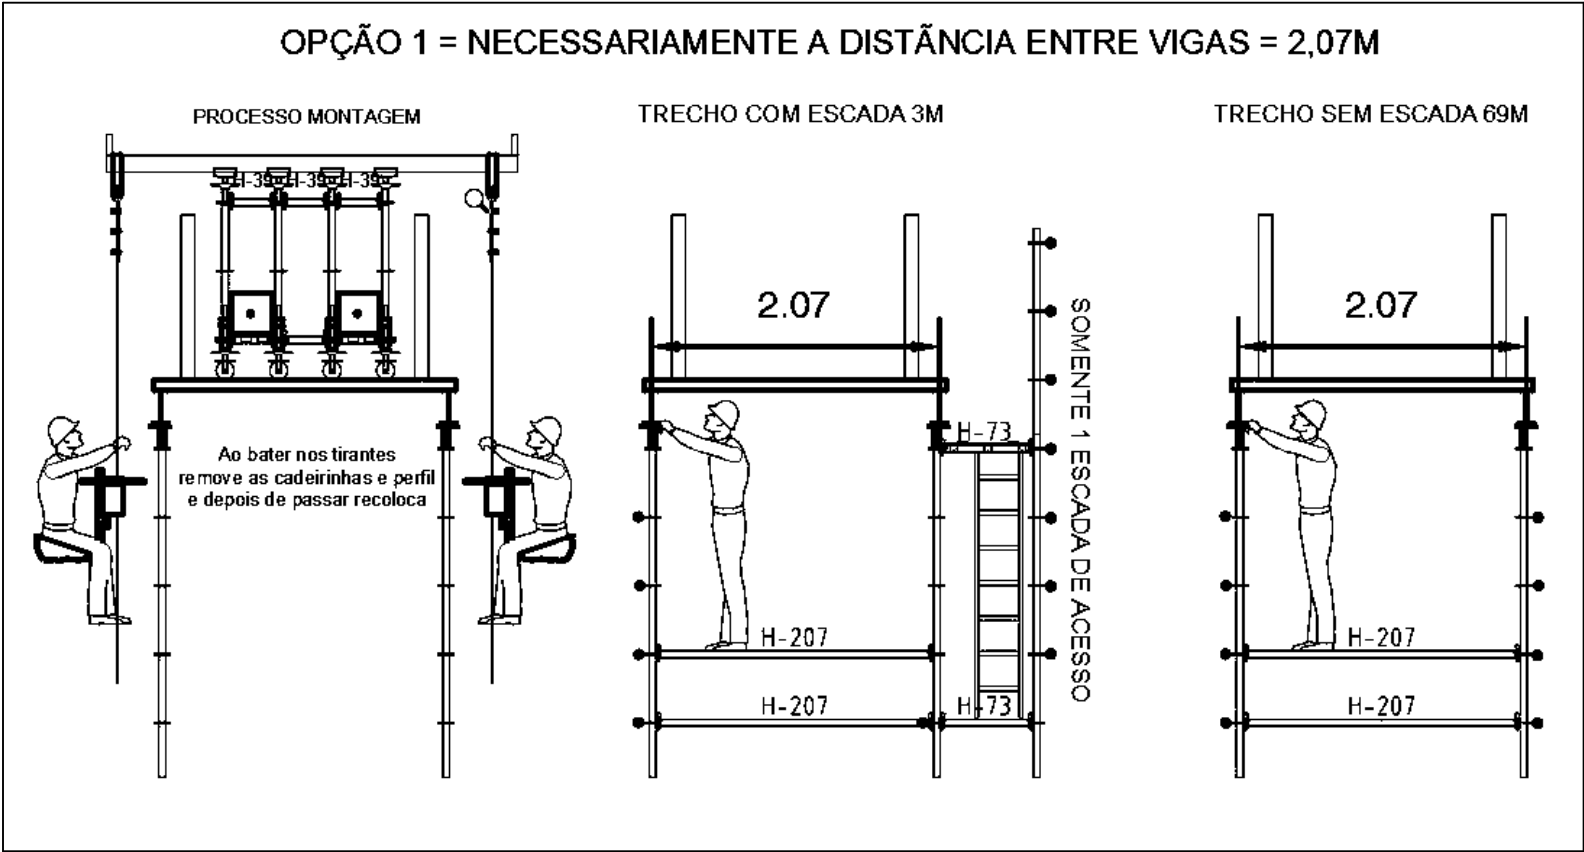

PREFEITURA MUNICIPAL DE JUQUIÁ			DESENHO:
			Afonso
ASSUNTO: EQUIPAMENTOS PARA REFORMA PASSARELA QUINCO SOARES			FOLHA: UNICA
RESPONSÁVEL TÉCNICO:			DATA: ABR2024
ENG. CIVIL: CARLOS EDUARDO ALVAREZ LASSO – CREA 5062229715			
LOCAL: ROD. REGIS BETTENCOURT			ESCALA: S/E