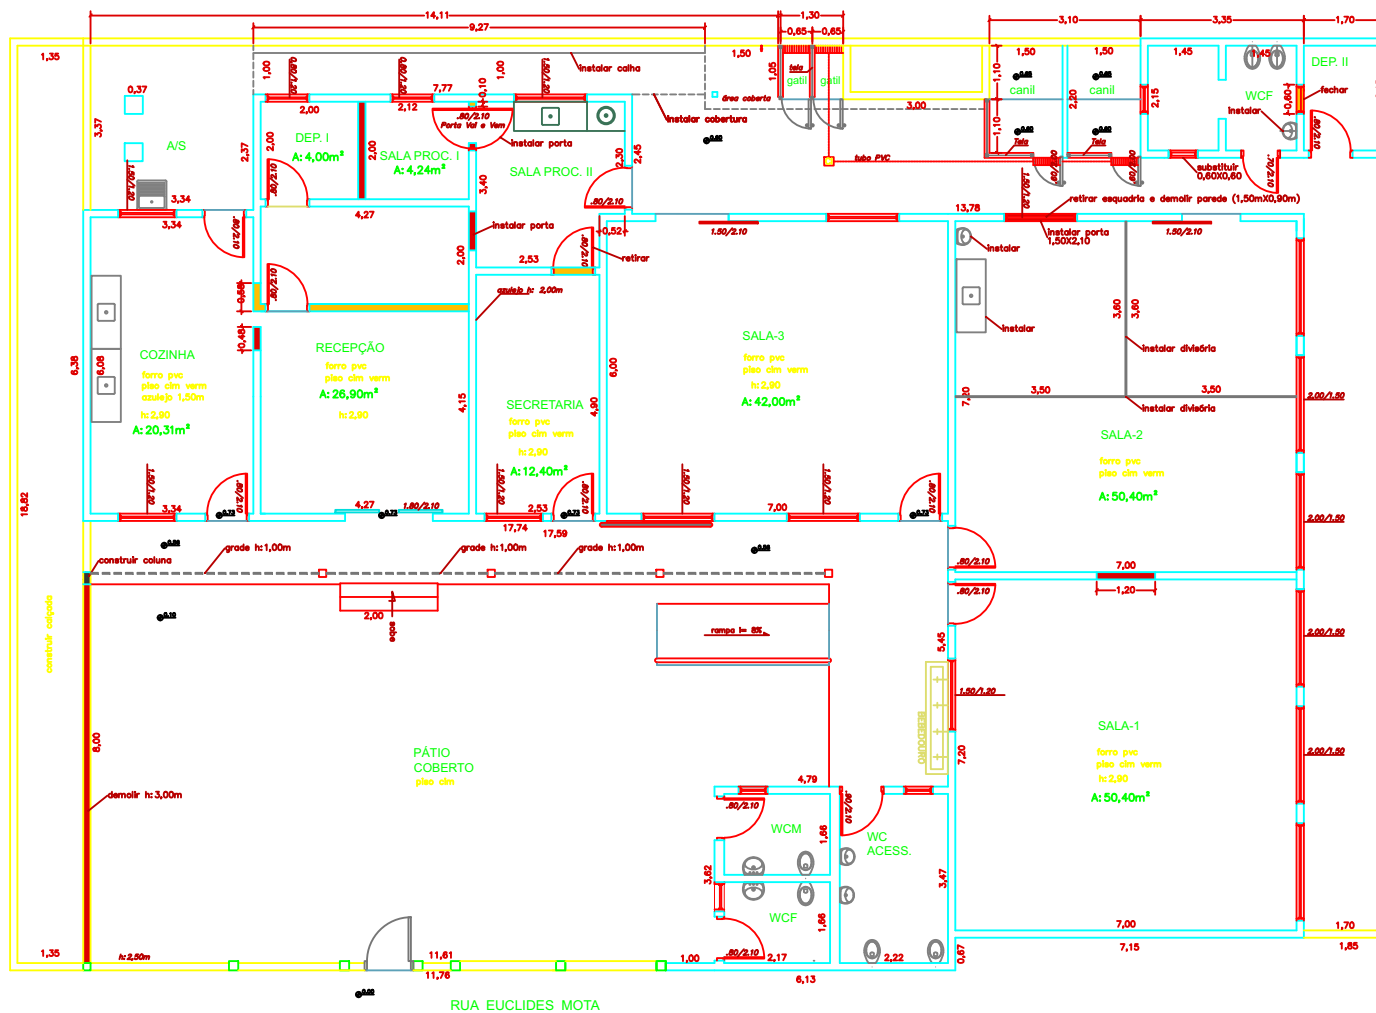


LEGENDA	
	PAREDE EXISTENTE
	PAREDE A CONSTRUIR
	PAREDE A DEMOLIR
	DIVISÓRIA A INSTALAR
	TELHADO EXISTENTE
	TELHADO A CONSTRUIR
	COLUNA A CONSTRUIR

PREFEITURA MUNICIPAL DE JUQUÍÁ		RESUMO
ASSUNTO	REFORMA PREDIAL CENTRO DE ZOONÓSES	FLUXO 01-02
RESPONSÁVEL TÉCNICO	Eng.º Civil Carlos Eduardo Adriano Lemos C.R.C.A. 06222710	DATA 05.05.2024
LOCAL	RUA EUCLIDES MOTA BAIRRO VILA SANCHES	ESCALA 1:500