




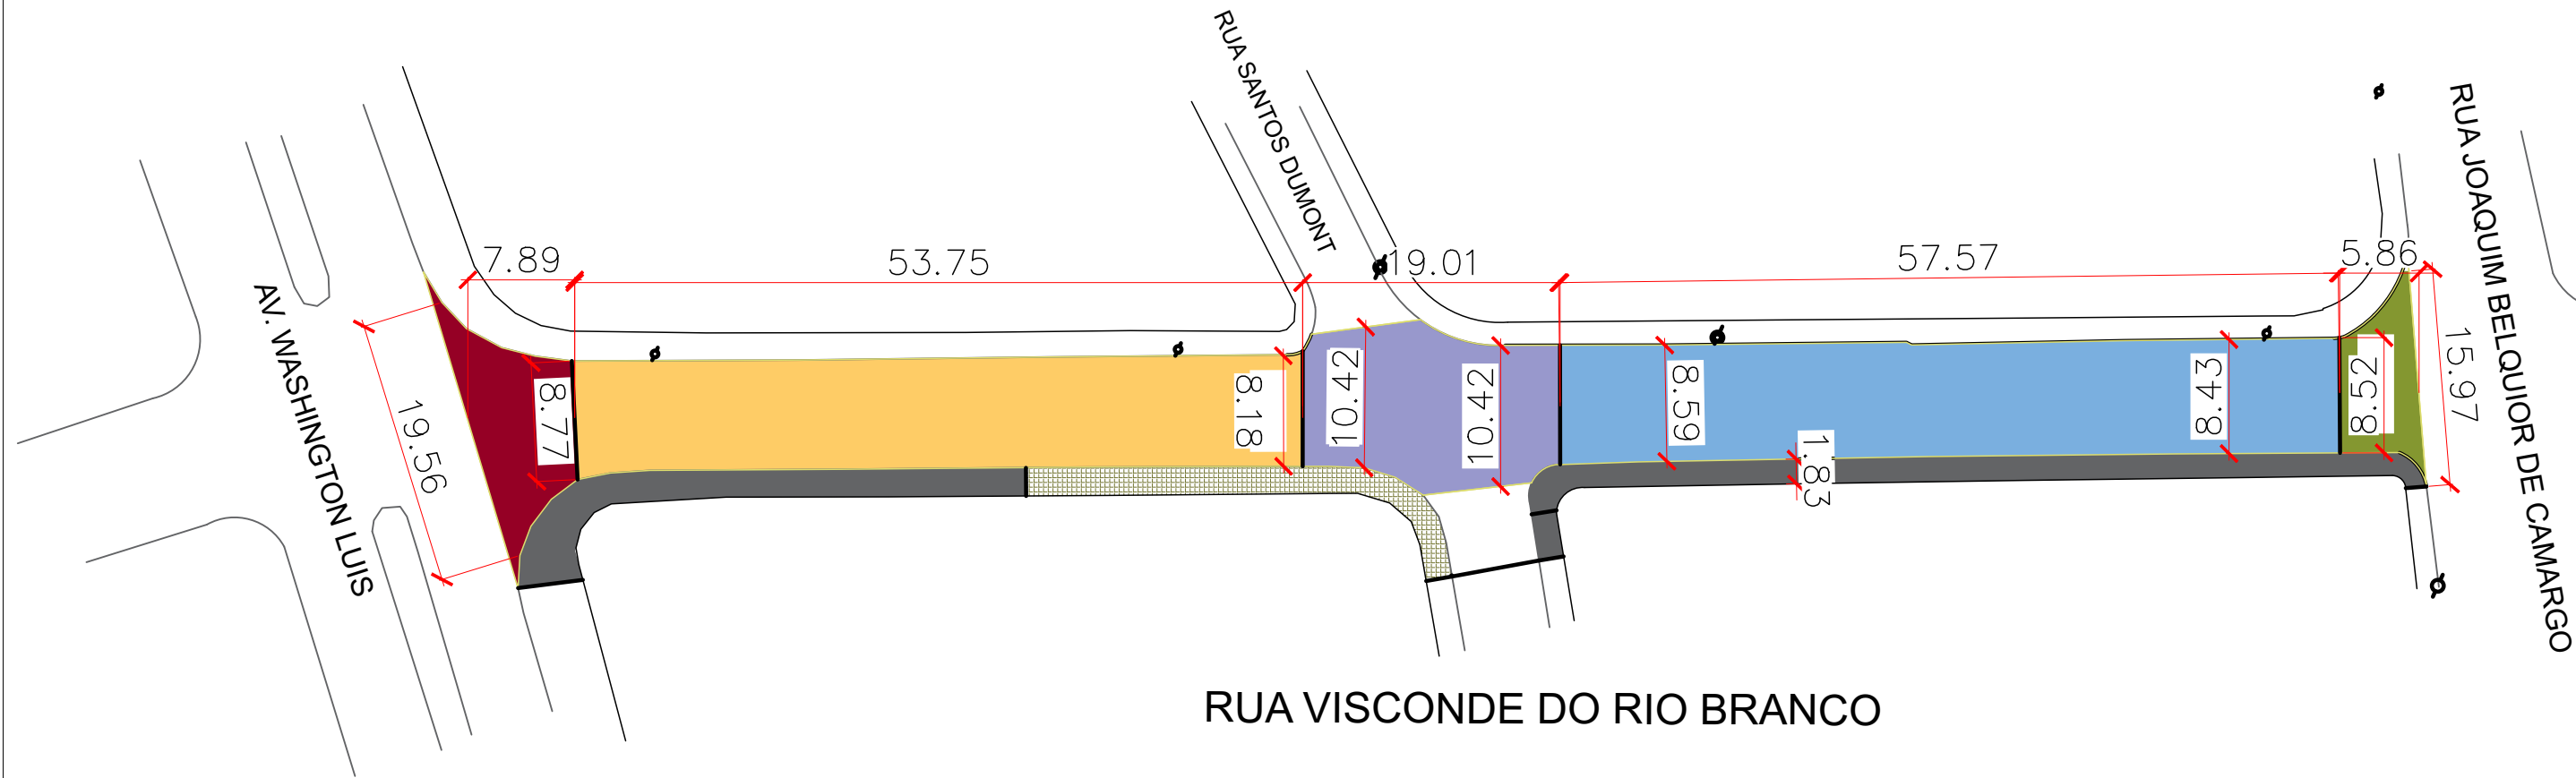


PLANTA BAIXA - RECAPEAMENTO ASFÁLTICO SEM ESCALA

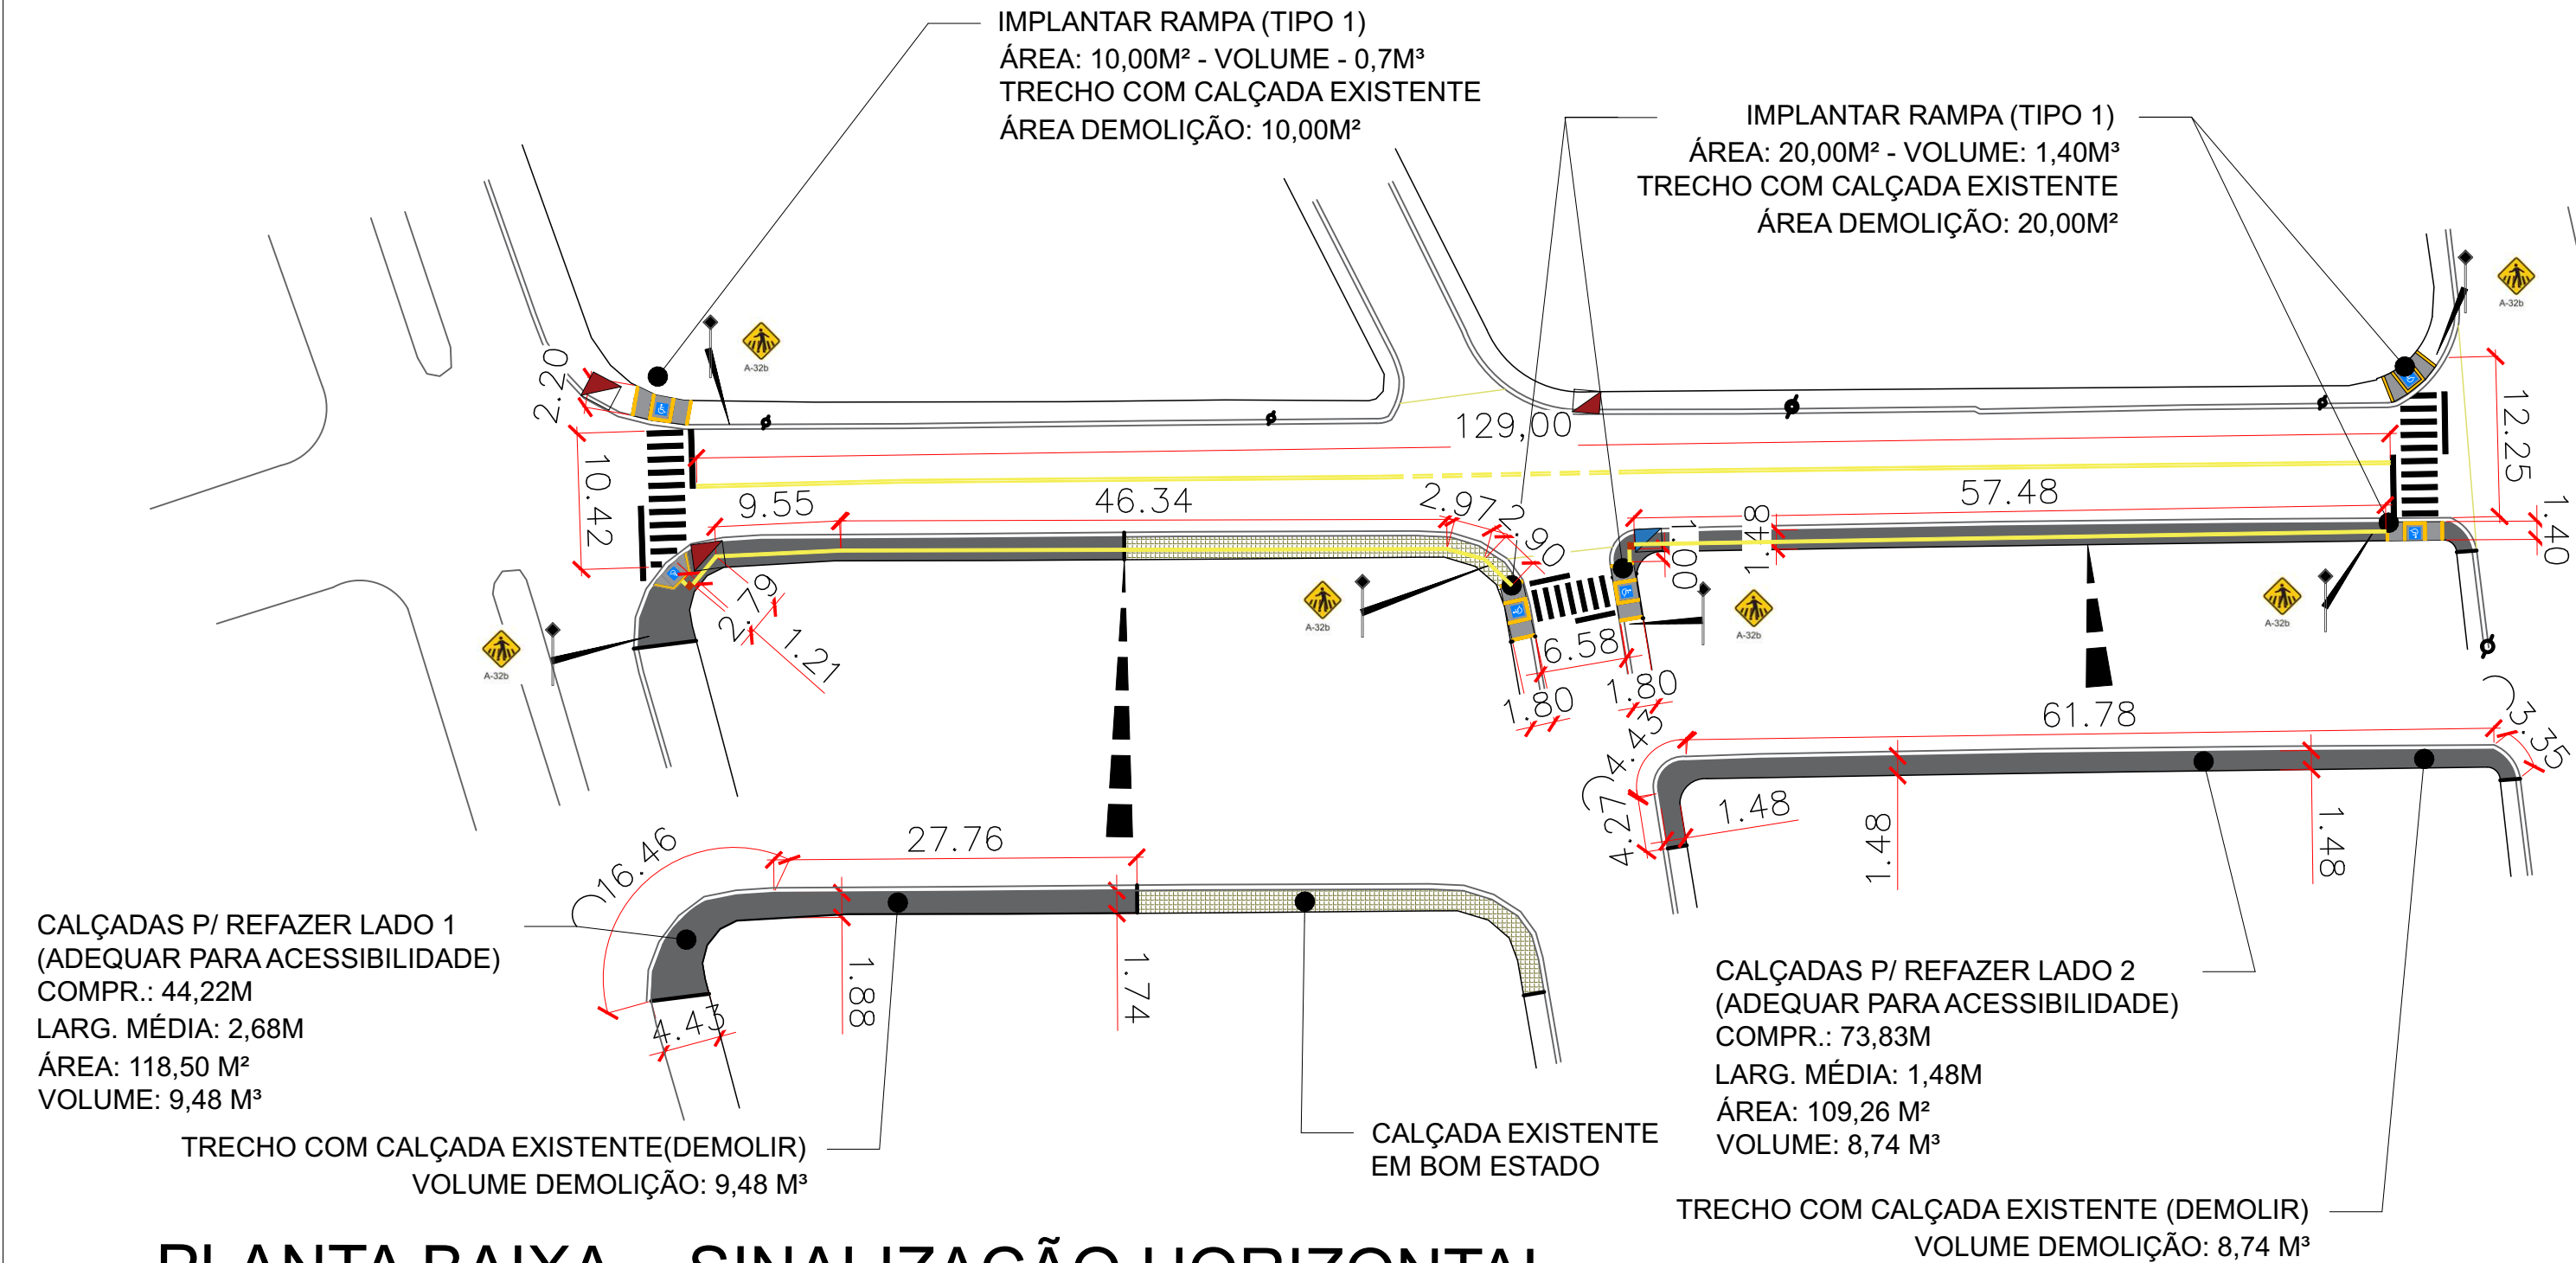





PLANTA BAIXA - SINALIZAÇÃO HORIZONTAL SEM ESCALA

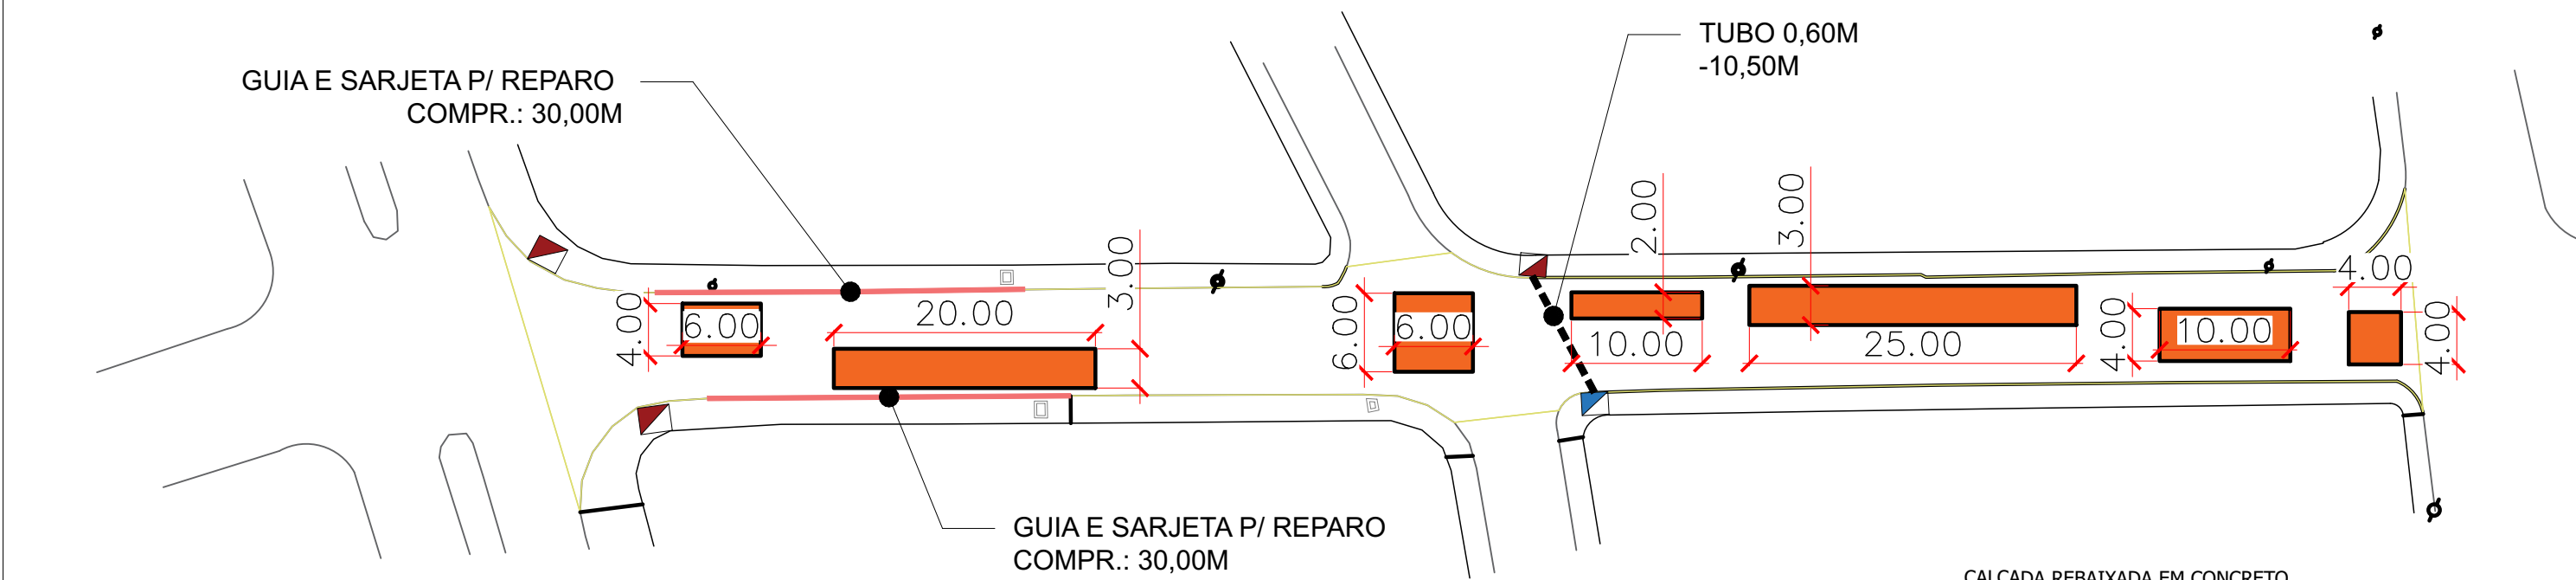

PLANTA BAIXA - REPARO DE BASE E DRENAGEM SEM ESCALA

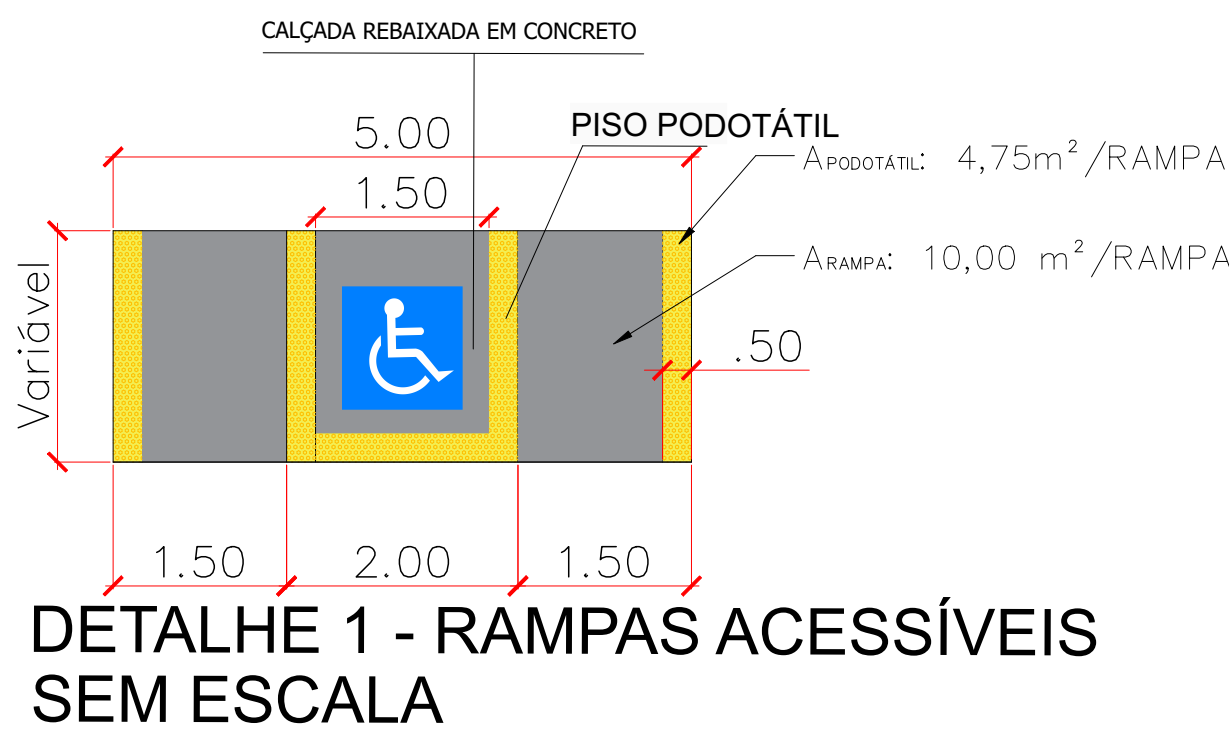

SEÇÃO TRANSVERSAL RECAPEAMENTO ASFÁLTICO

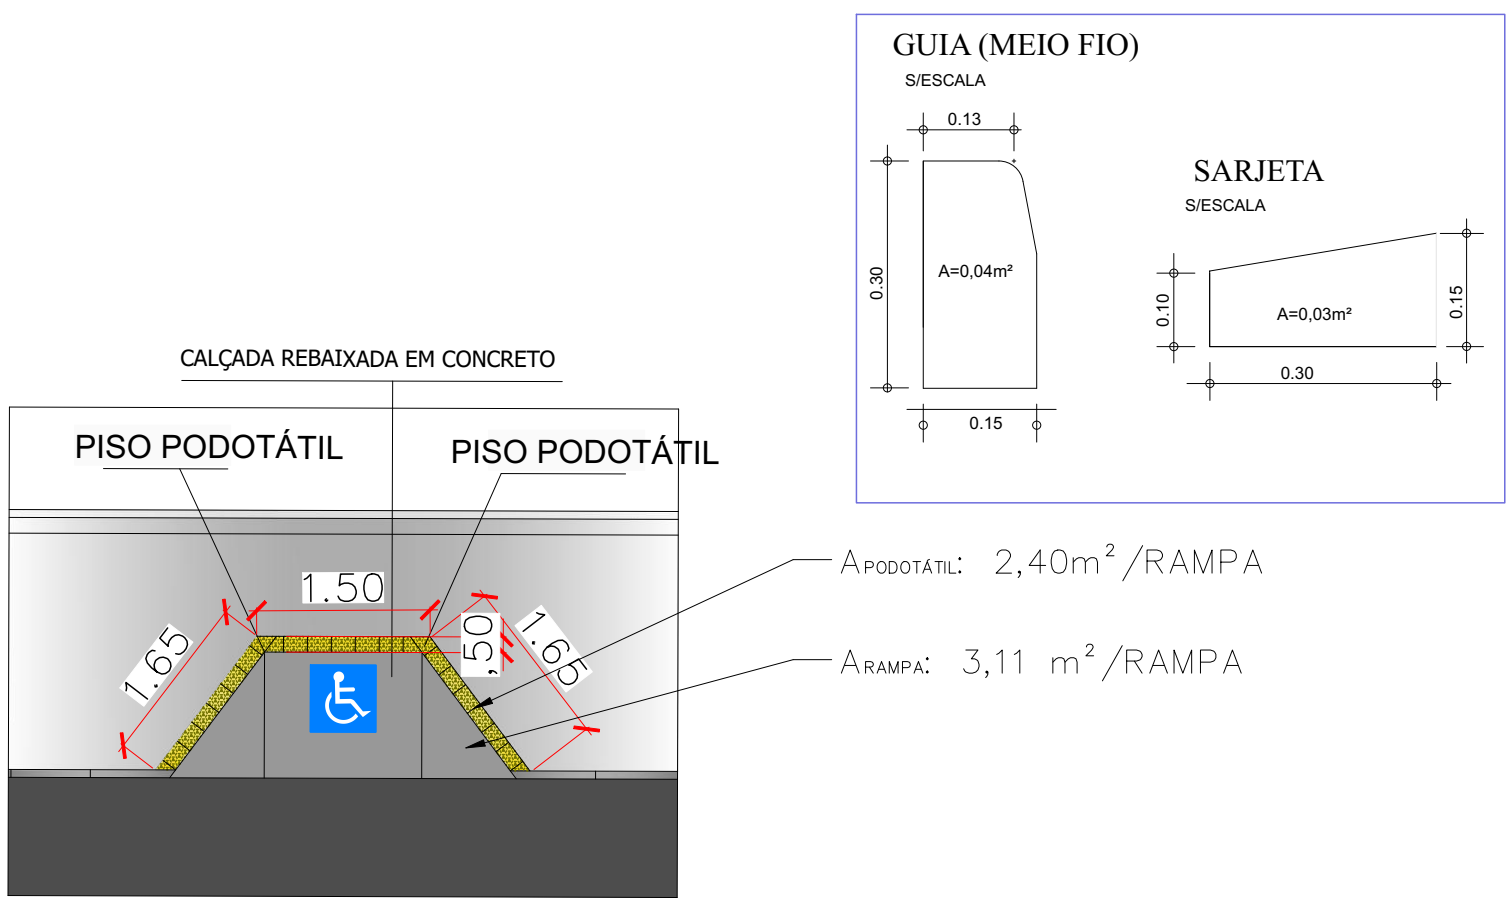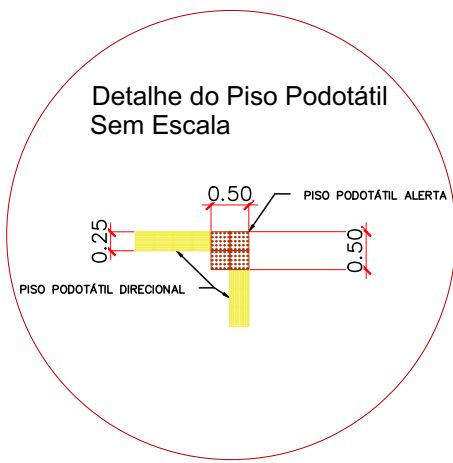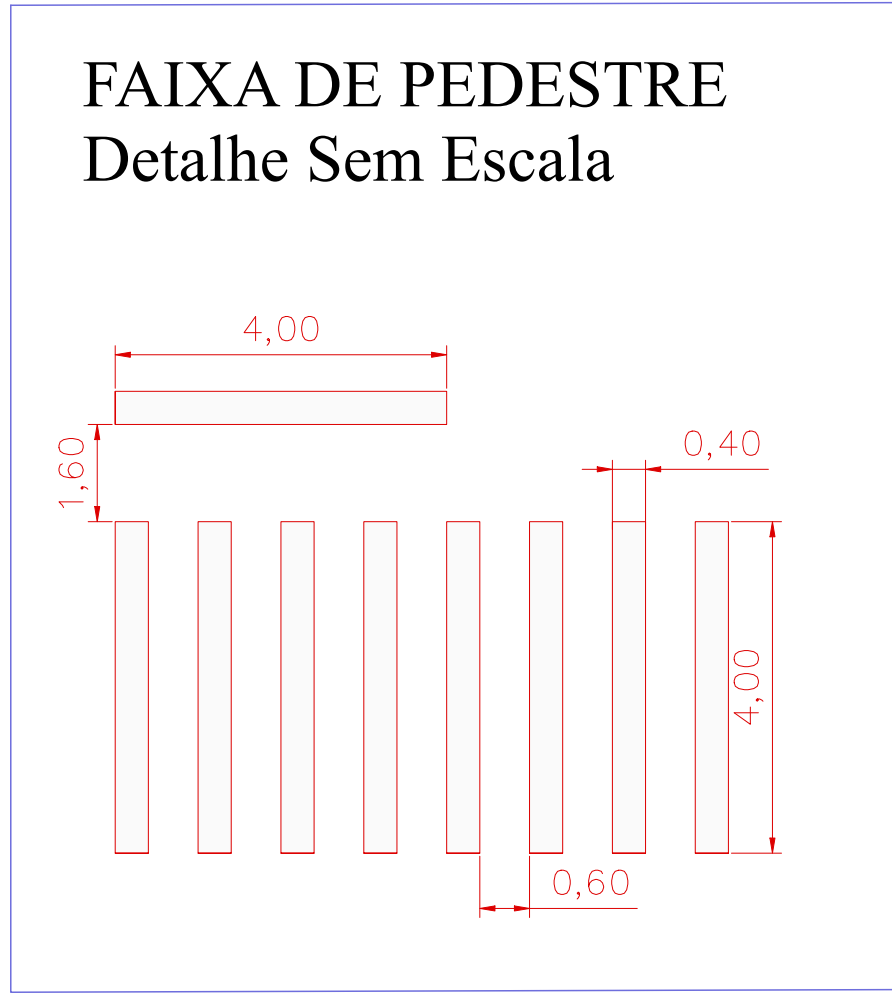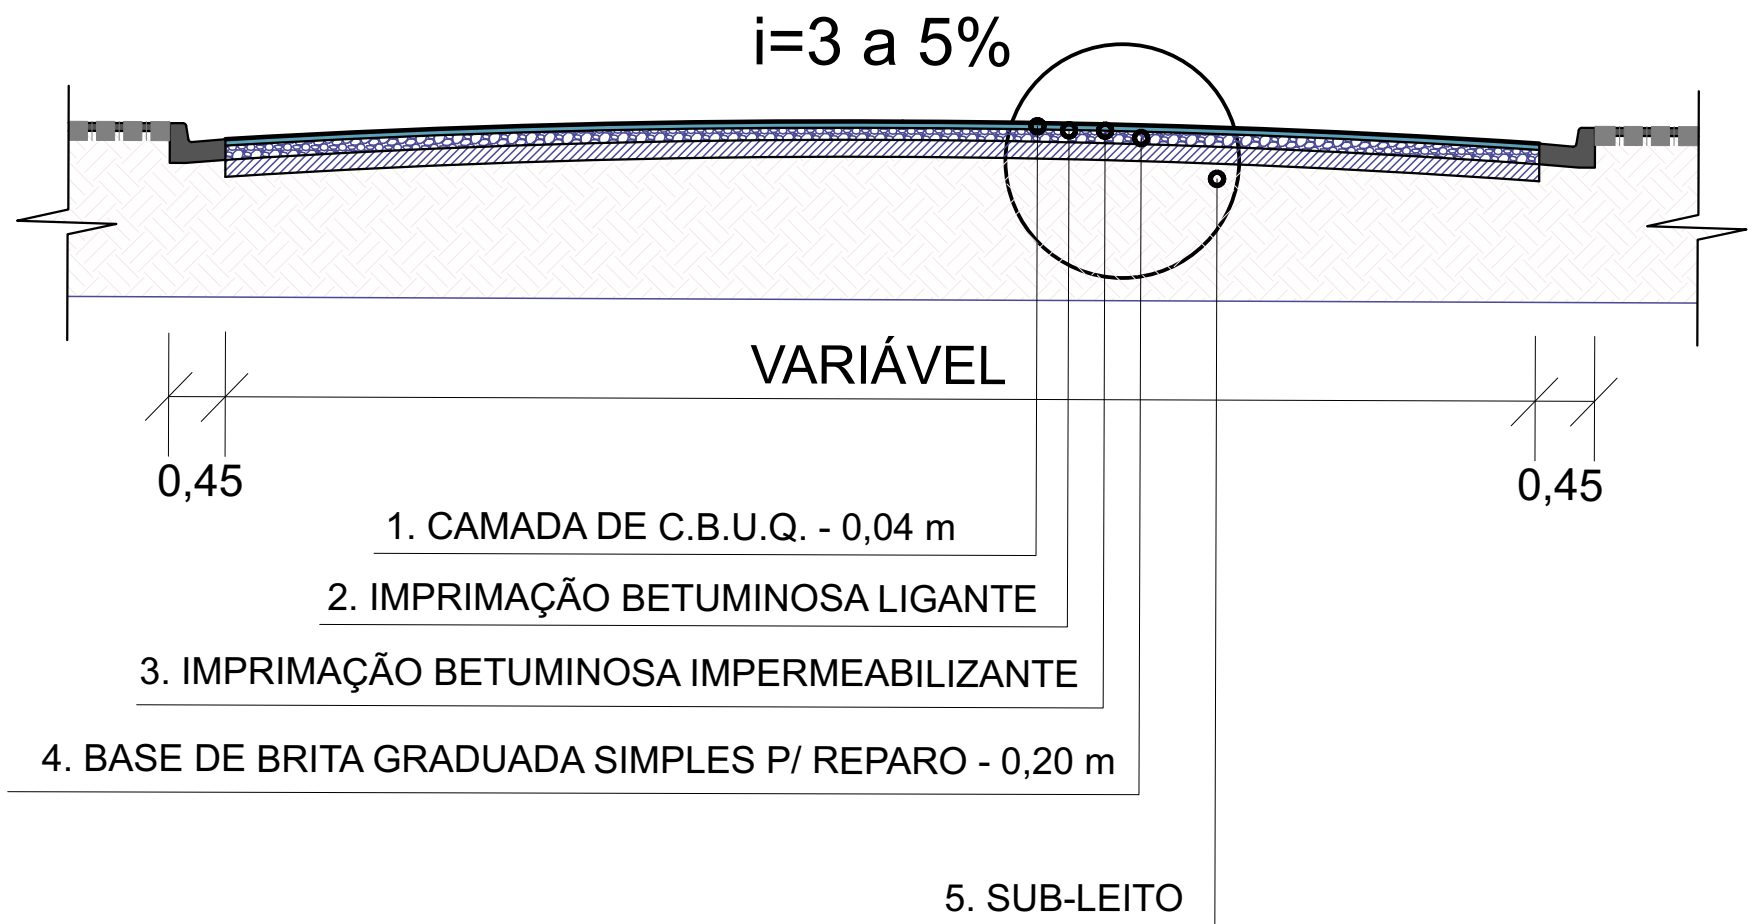

DETALHE 2 - RAMPAS ACESSÍVEIS SEM ESCALA

CREA: 5062229715
ART : 28027230231969194

PREFEITURA MUNICIPAL DE JUQUIÁ

ASSUNTO:
RECAPEAMENTO ASFÁLTICO E OBRAS COMPLEMENTARES

RESPONSÁVEL TÉCNICO
ENGº CIVIL - CARLOS EDUARDO ALVAREZ LASSO
CREA - Nº 5062229715

LOCAL: RUA VISCONDE DO RIO BRANCO - JUQUIÁ

RESUMO DE ÁREAS - RECAPEAMENTO ASFÁLTICO

TRECHO 1 - (8,77m+19,56m)/2x7,89m = 111,76 m²
TRECHO 2 - (8,77m+8,18m)/2x53,75 = 455,53 m²
TRECHO 3 - 10,42m x 19,01m = 198,08 m²
TRECHO 4 - (8,59m+8,43)/2x57,57m = 489,92 m²
TRECHO 05 - (8,52m+15,97)/2x5,86m = 71,76 m²
TOTAL DE ÁREAS = 1.327,05m²

RECAPEAMENTO ASFÁLTICO - 1.327,05 m²
ÁREA P/ REPARO DE BASE - 271,00 m²
GUIA E SARJETA P/ REPARO - 60,00 m
CALÇADAS TOTAL P/ EXECUTAR - 20,86M³
DEMOLIÇÃO DE CALÇADAS - 20,86 M³
PISO PODOTÁTIL CALÇADA- 125,00mx0,25m = 31,25m²
PISO PODOTÁTIL RAMPAS - 19,80 m²

LEGENDA

- TRECHO 01 - RECAPEAMENTO ASFÁLTICO
- TRECHO 02 - RECAPEAMENTO ASFÁLTICO
- TRECHO 03 - RECAPEAMENTO ASFÁLTICO
- TRECHO 04 - RECAPEAMENTO ASFÁLTICO
- TRECHO 05 - RECAPEAMENTO ASFÁLTICO
- TRECHO P/ REPARO DE BASE
- CALÇADAS -
- GUIAS E SARJETAS PARA REPARO - 60,00M
- TUBO 0,60M - 10,50M
- EIXOS - 27,00M²
- FAIXA DE PEDESTRES - 79,31M²
- BOCA DE LOBO EXISTENTE PARA SUBSTITUIR - 3 UNIDADES
- BOCA DE LOBO SIMPLES PARA IMPLANTAR - 1 UNIDADES
- PISO PODOTÁTIL


SINALIZAÇÃO VERTICAL – ADVERTÊNCIA




A-32b
Passagem sinalizada de pedestres (A-32B)
0,50m X 0,50M

SINALIZAÇÃO VERTICAL	
TIPO	NÚMERO (UNID)
A-32b	06


BOCA DE LOBO EM ALVENARIA C/ TAMPA DE CONCRETO S/ESCALA

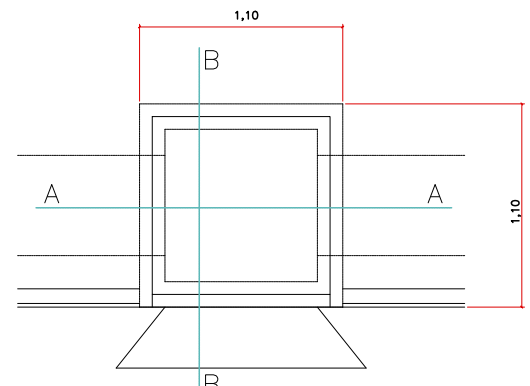

PLANTA

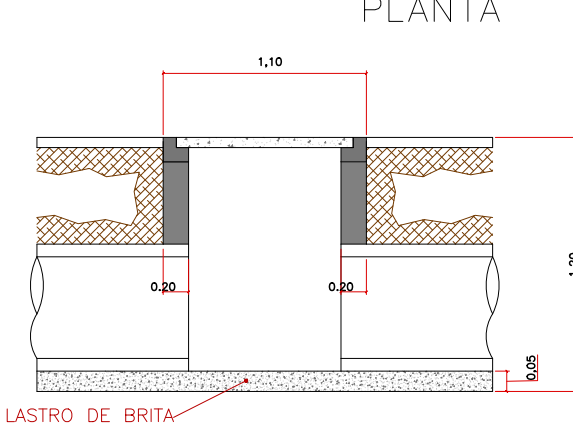

CORTE A – A

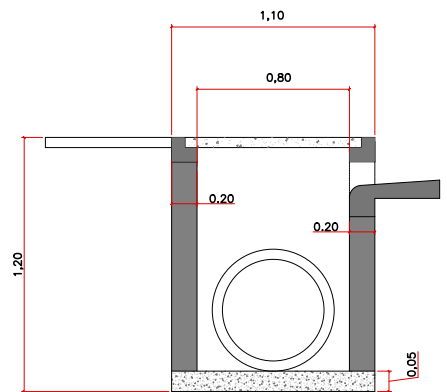

CORTE B – B