

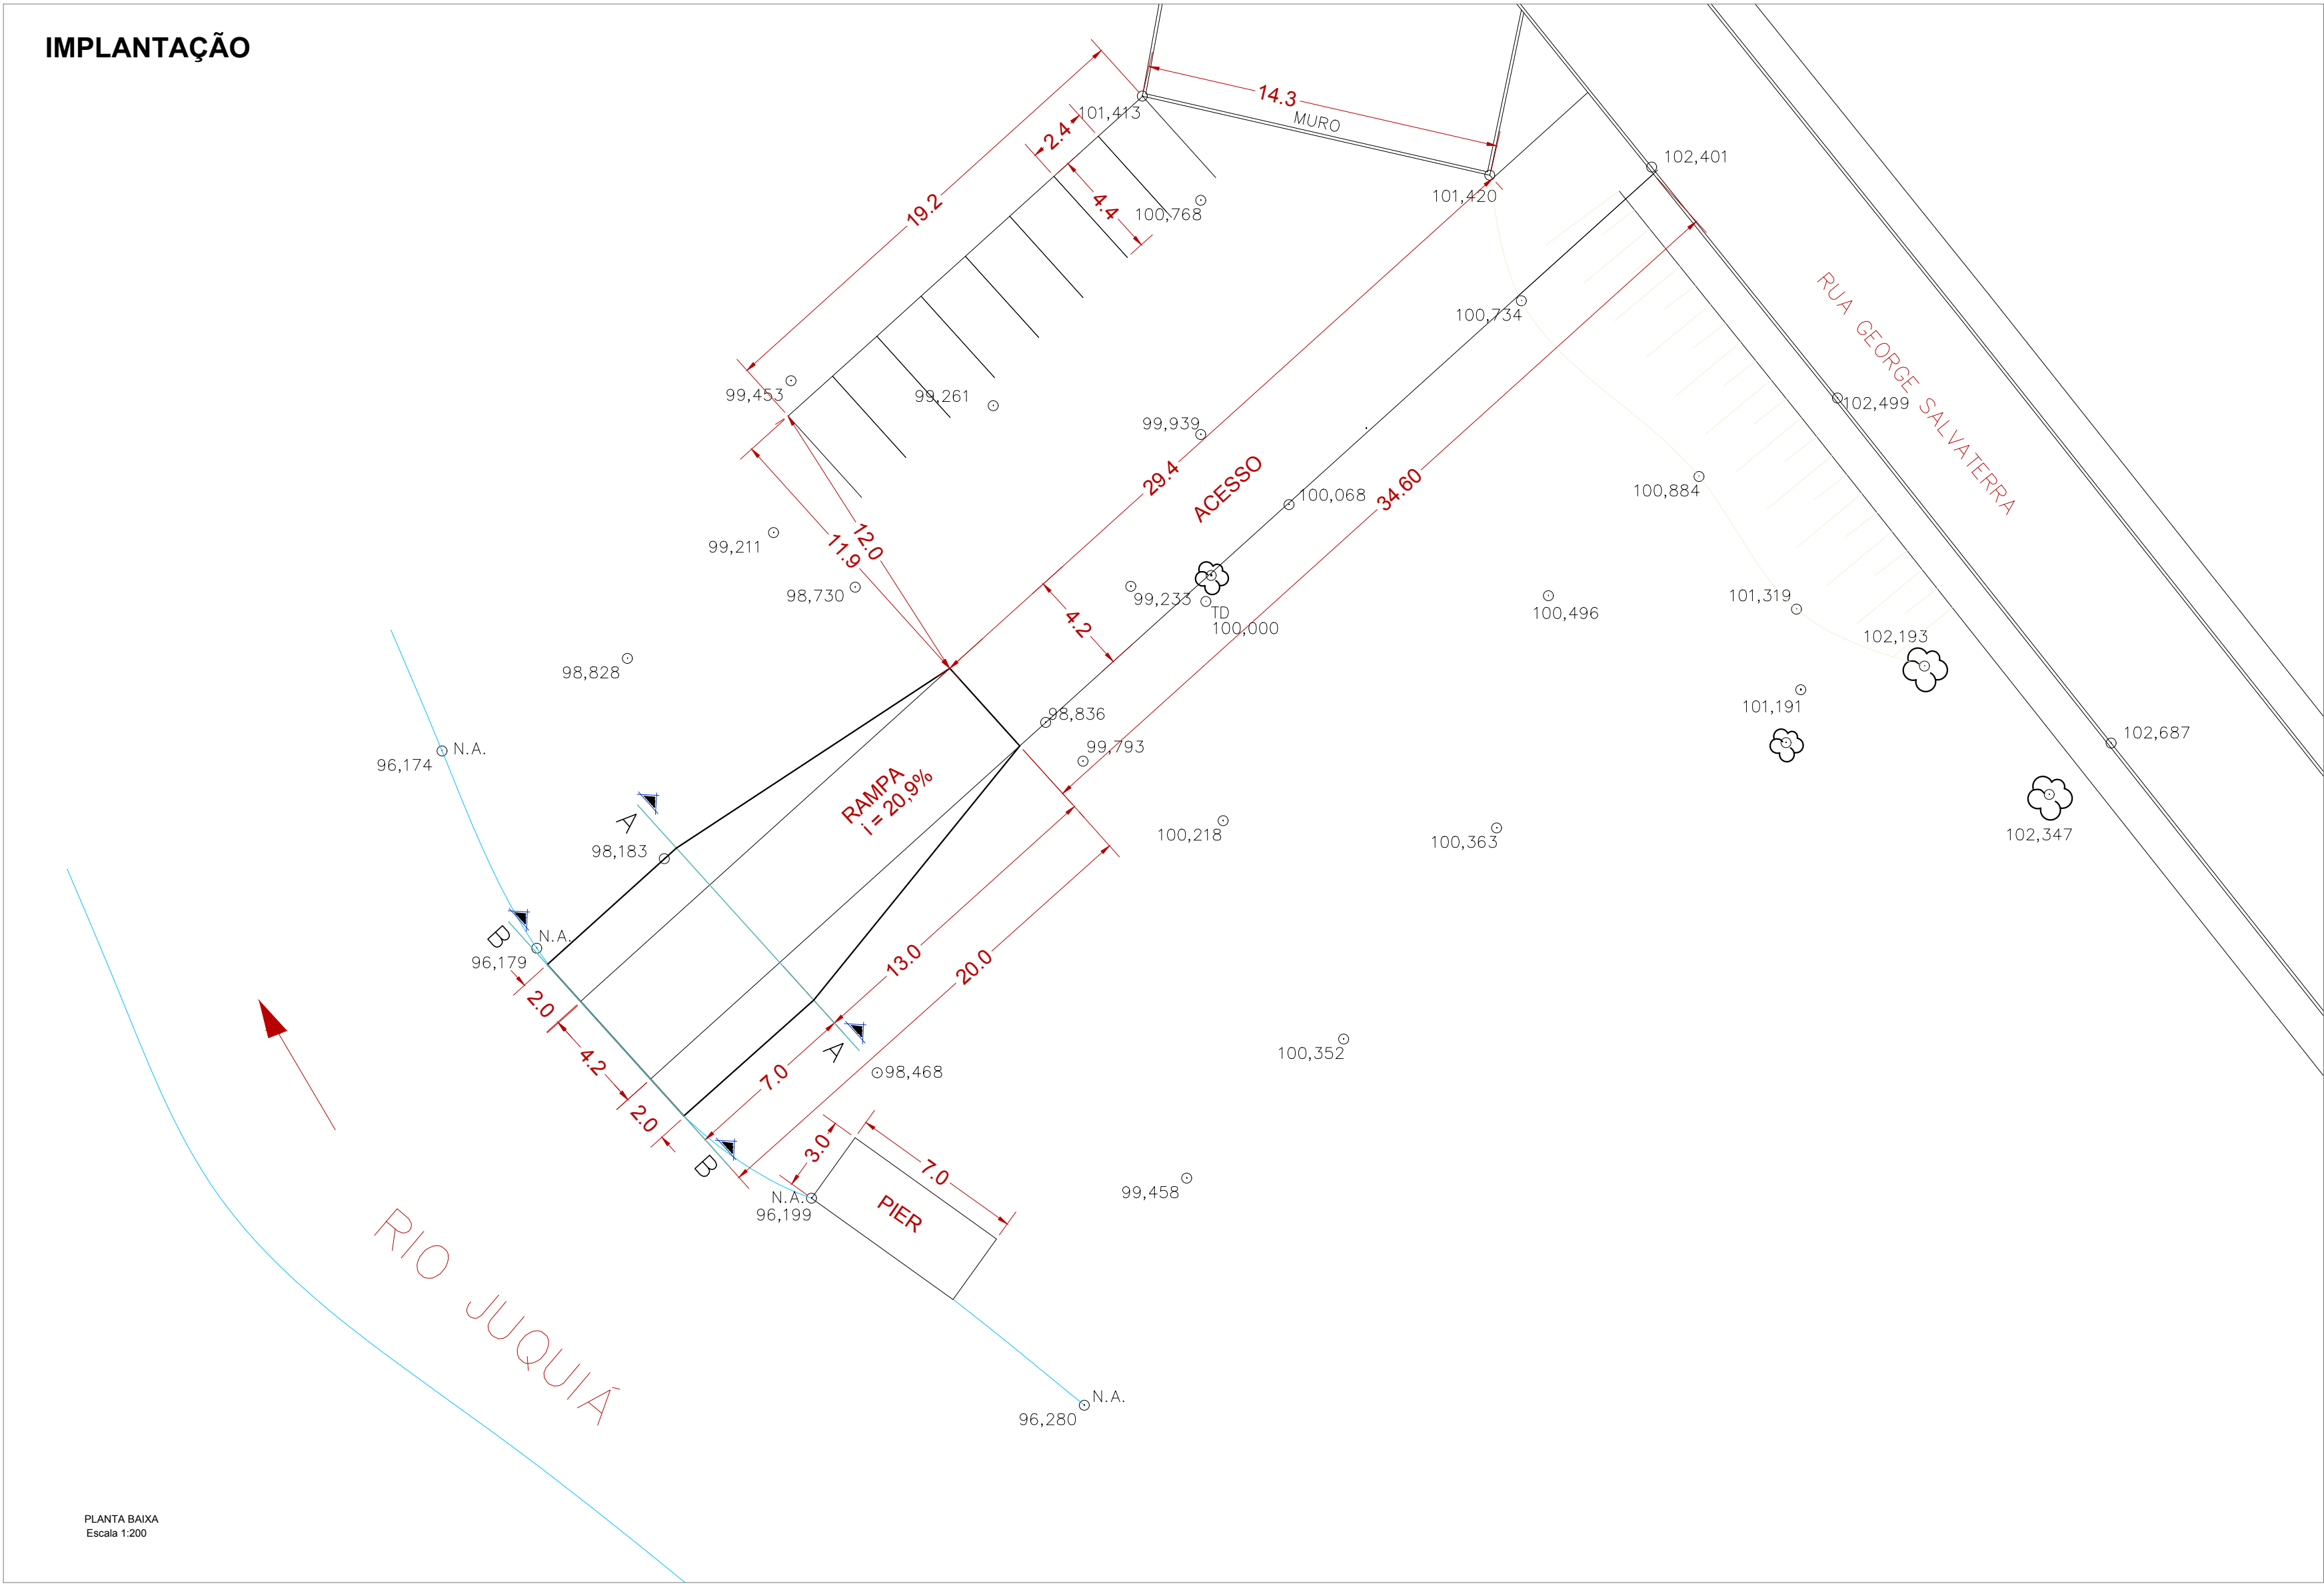
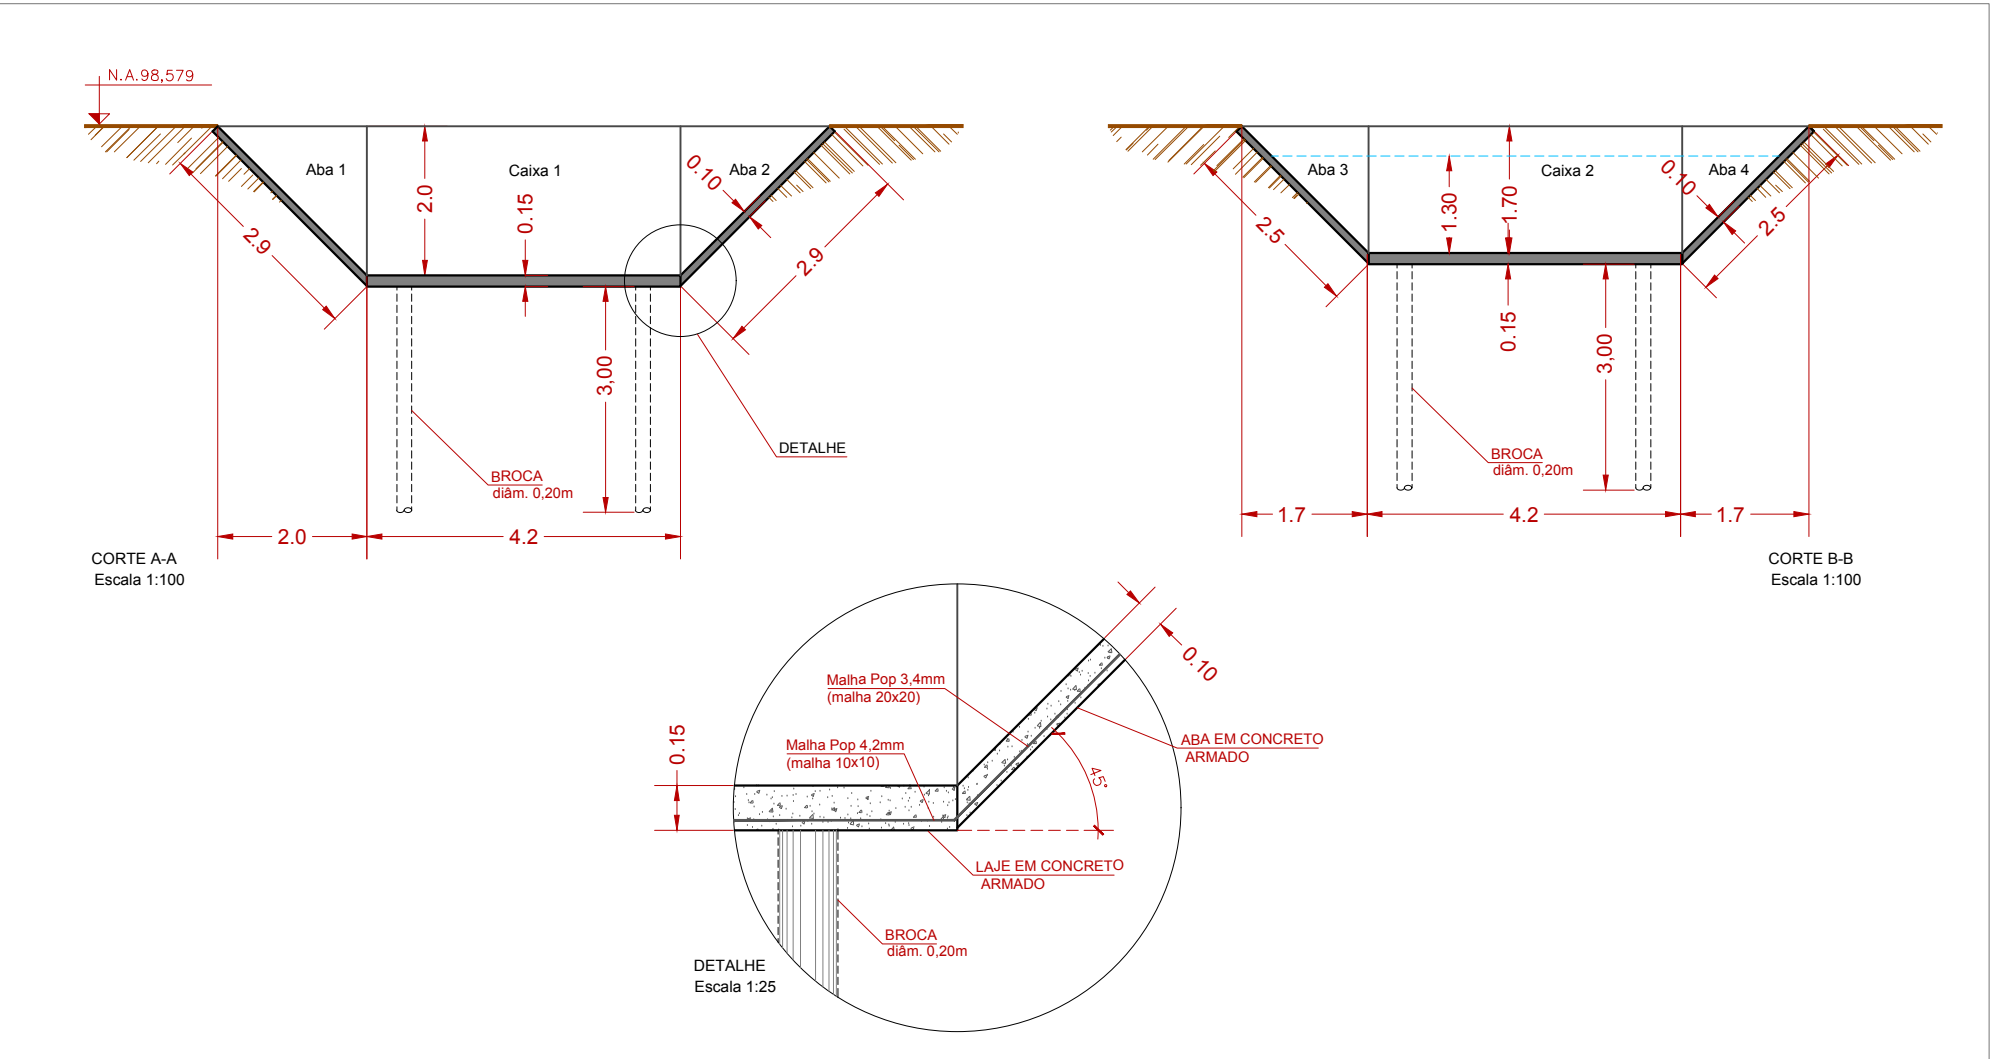


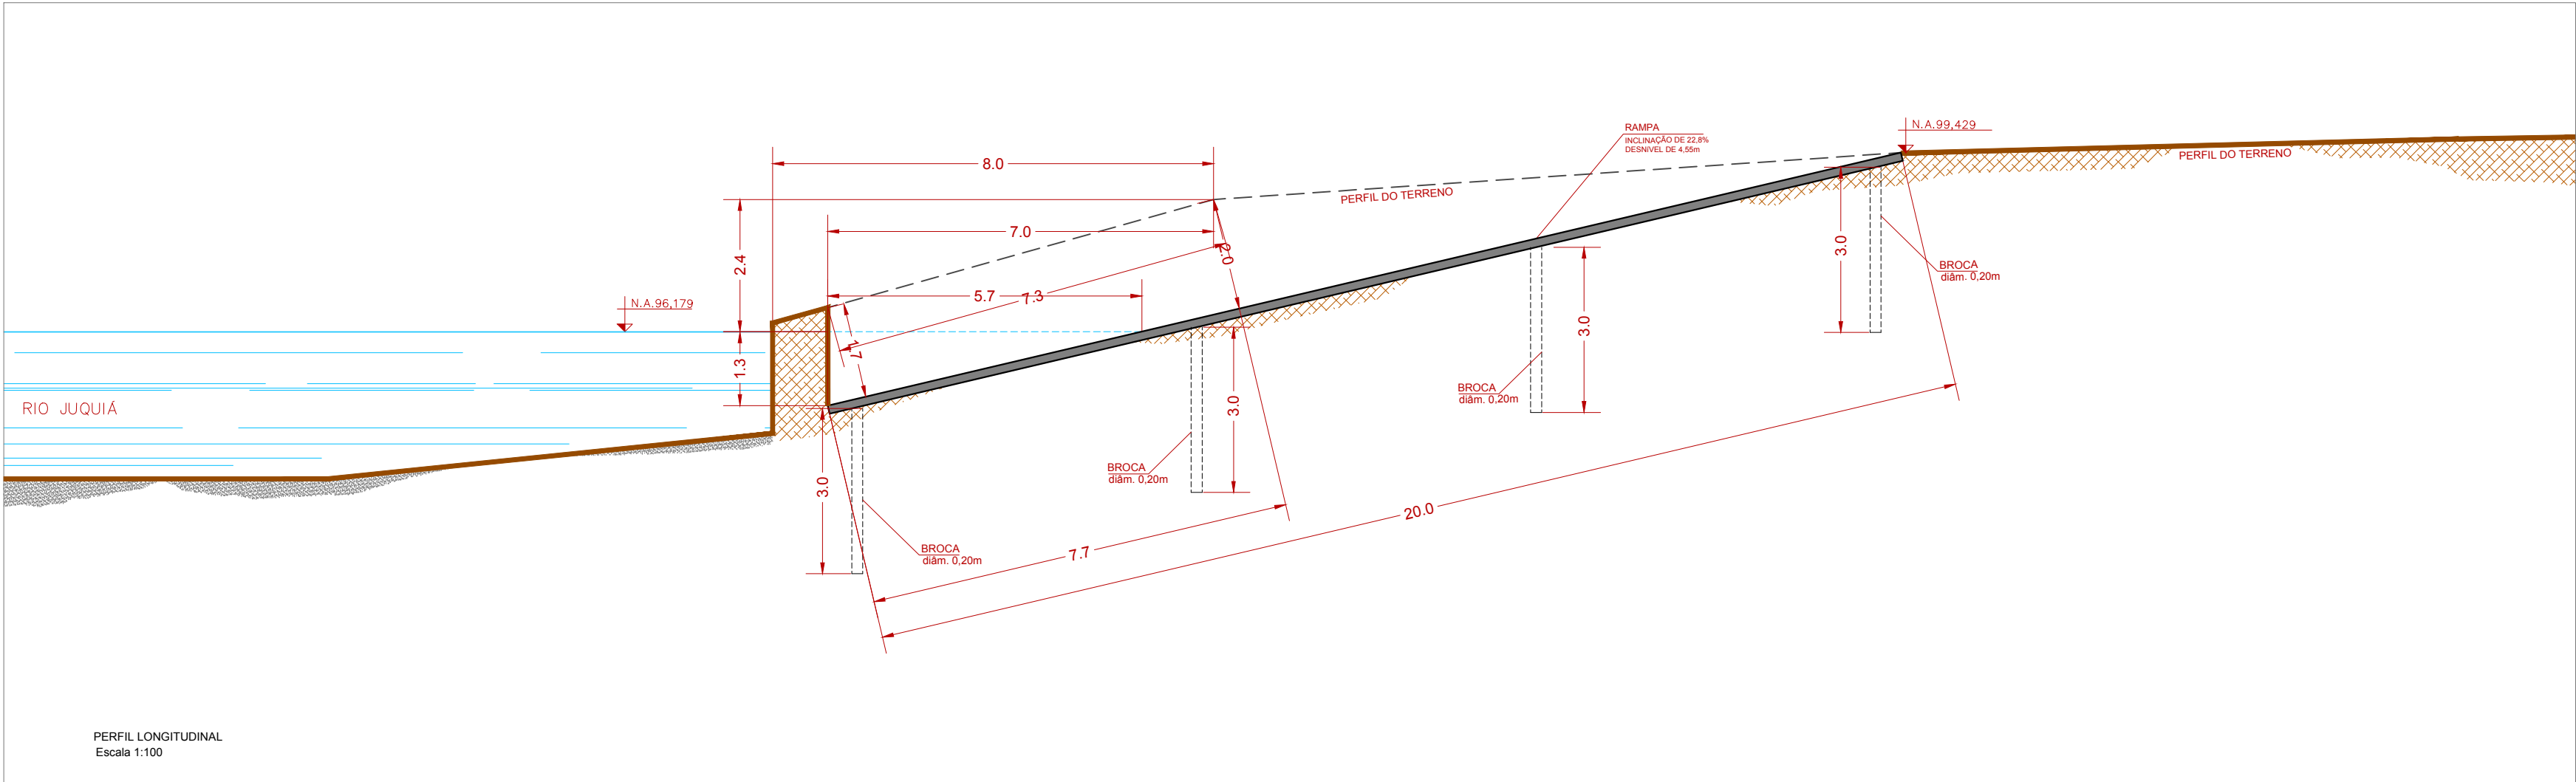

PIER

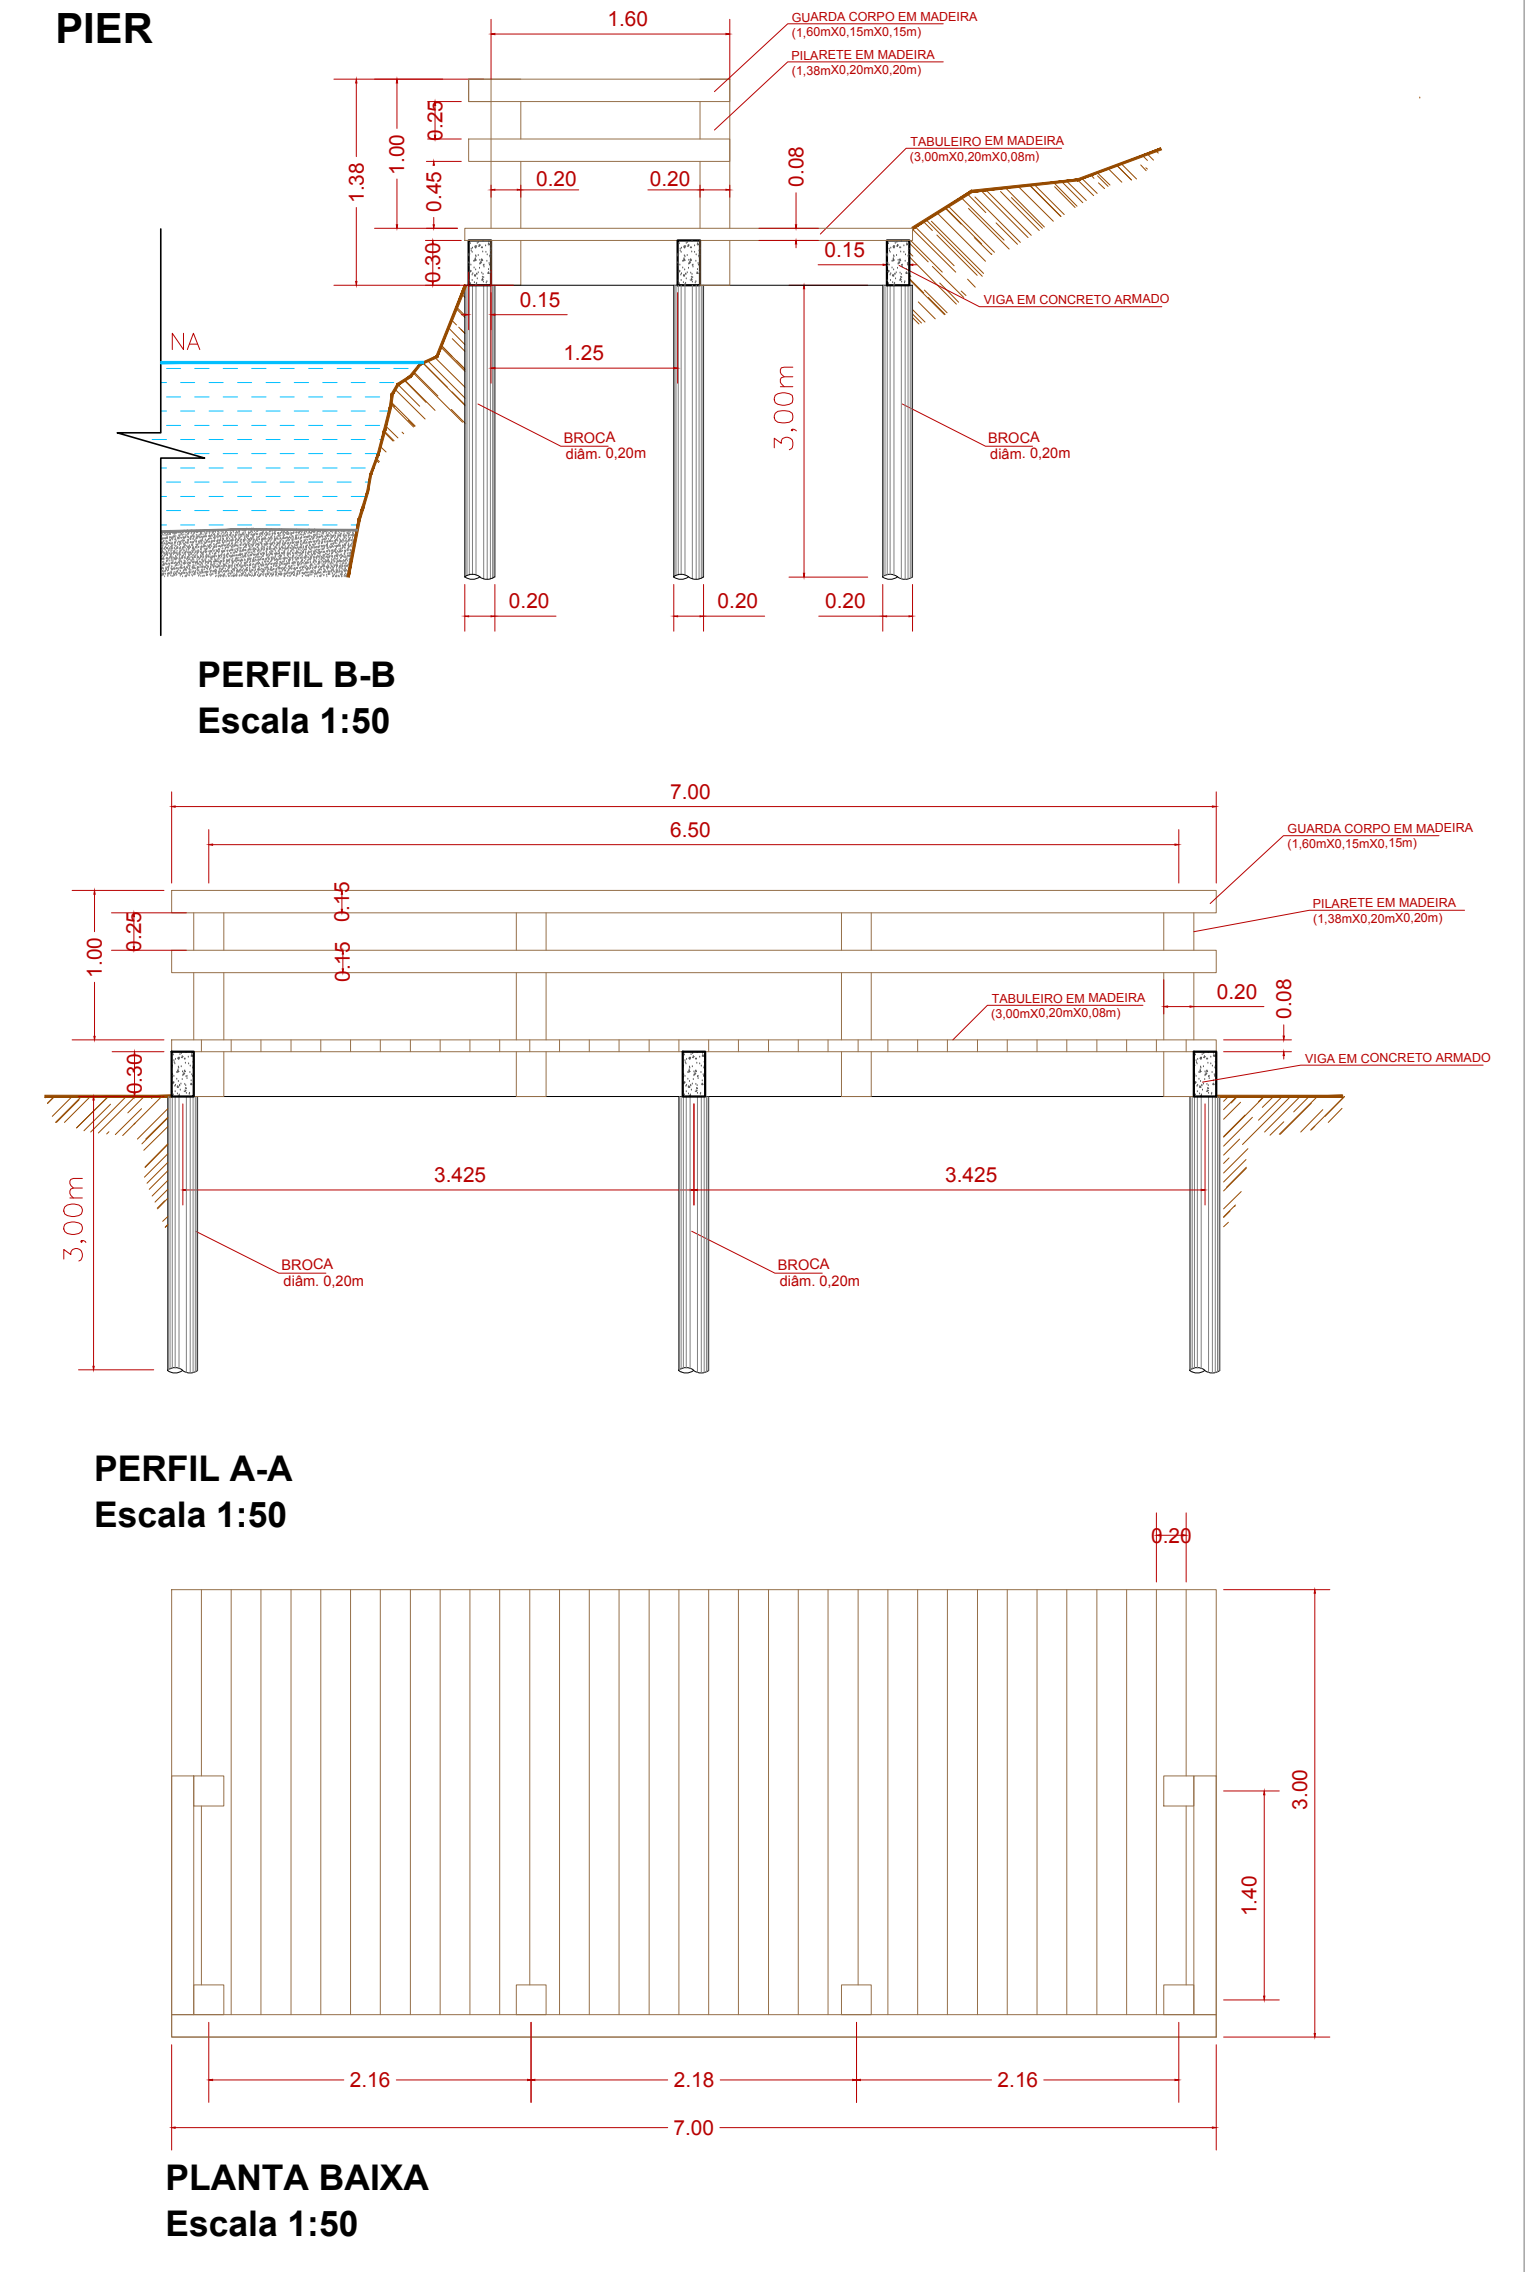

Carlos Eduardo Alvarez Lasso
SECRETARIO MUNICIPAL DE PLANEJAMENTO, OBRAS E TRÁNSITO

PREFEITURA MUNICIPAL DE JUQUIÁ		DESENHO:
ASSUNTO: CONSTRUÇÃO DE OBRAS DE INFRA ESTRUTURA NA MARGEM DO RIO JUQUIÁ		Vamir
RESPONSÁVEL TÉCNICO: Eng.º Civil CARLOS EDUARDO ALVAREZ LASSO		FOLHA: ÚNICA
LOCAL: RUA GEORGE SALVATERRA BAIRRO CENTRO		DATA: AGO/2020
		ESCALA: INDICADAS