
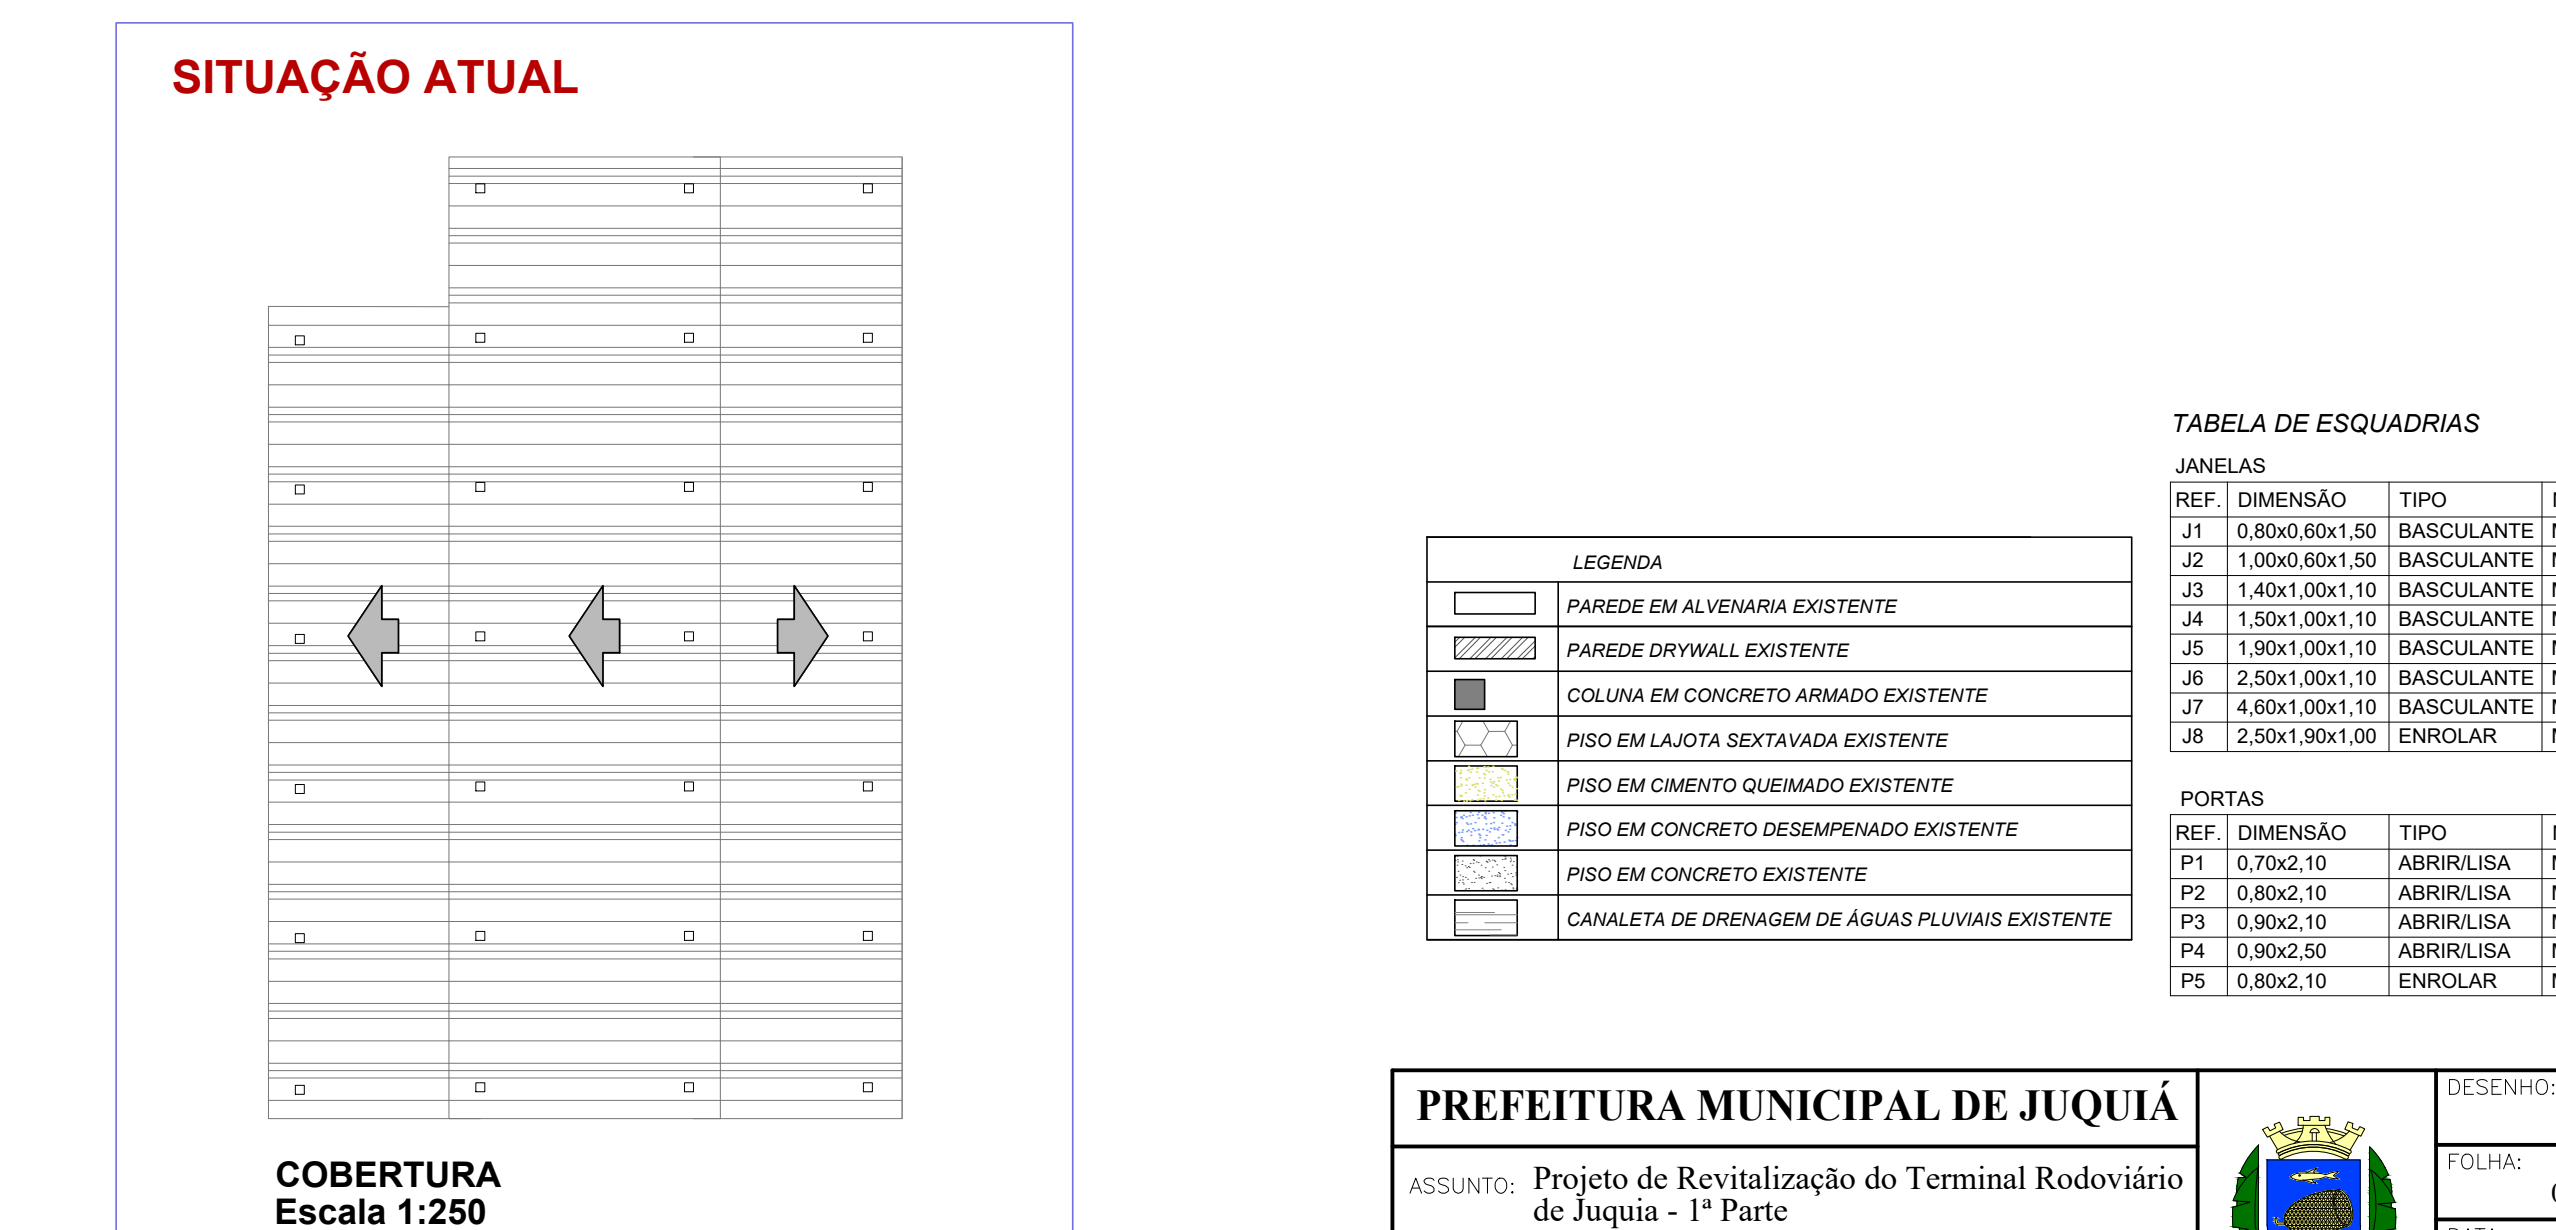
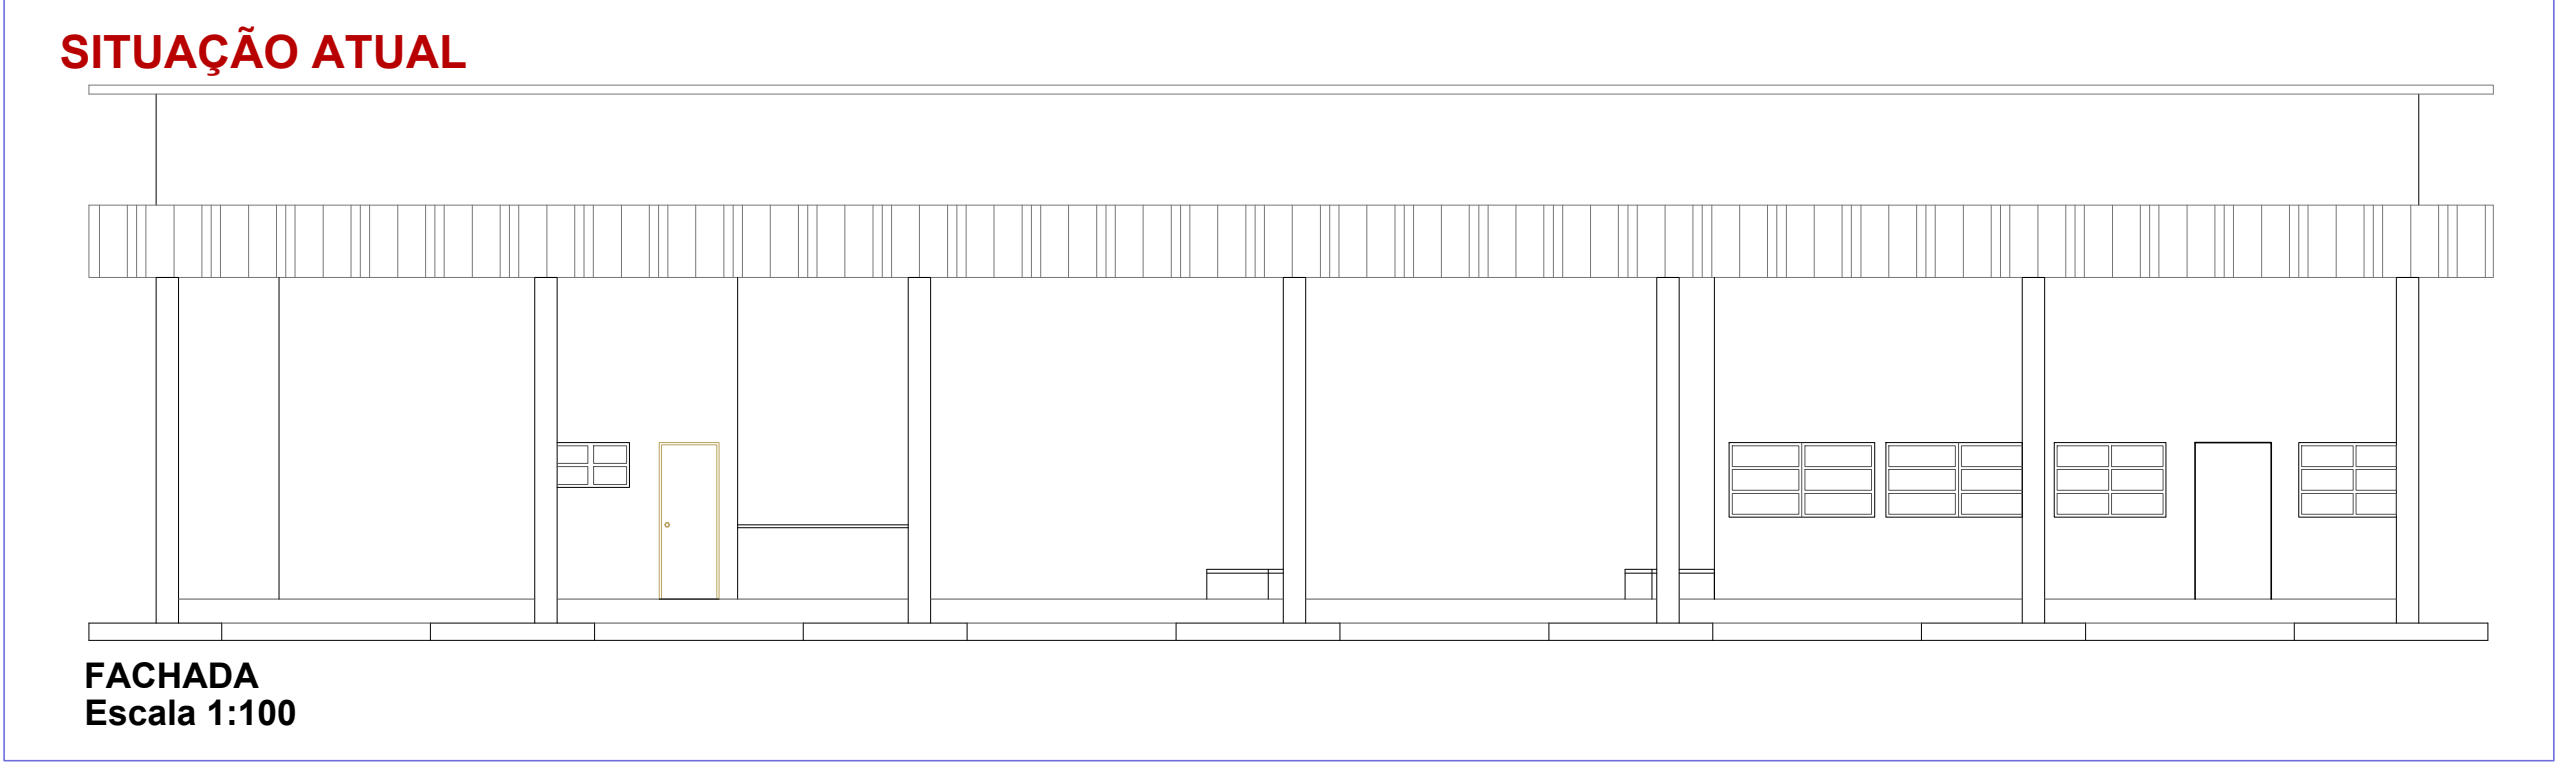
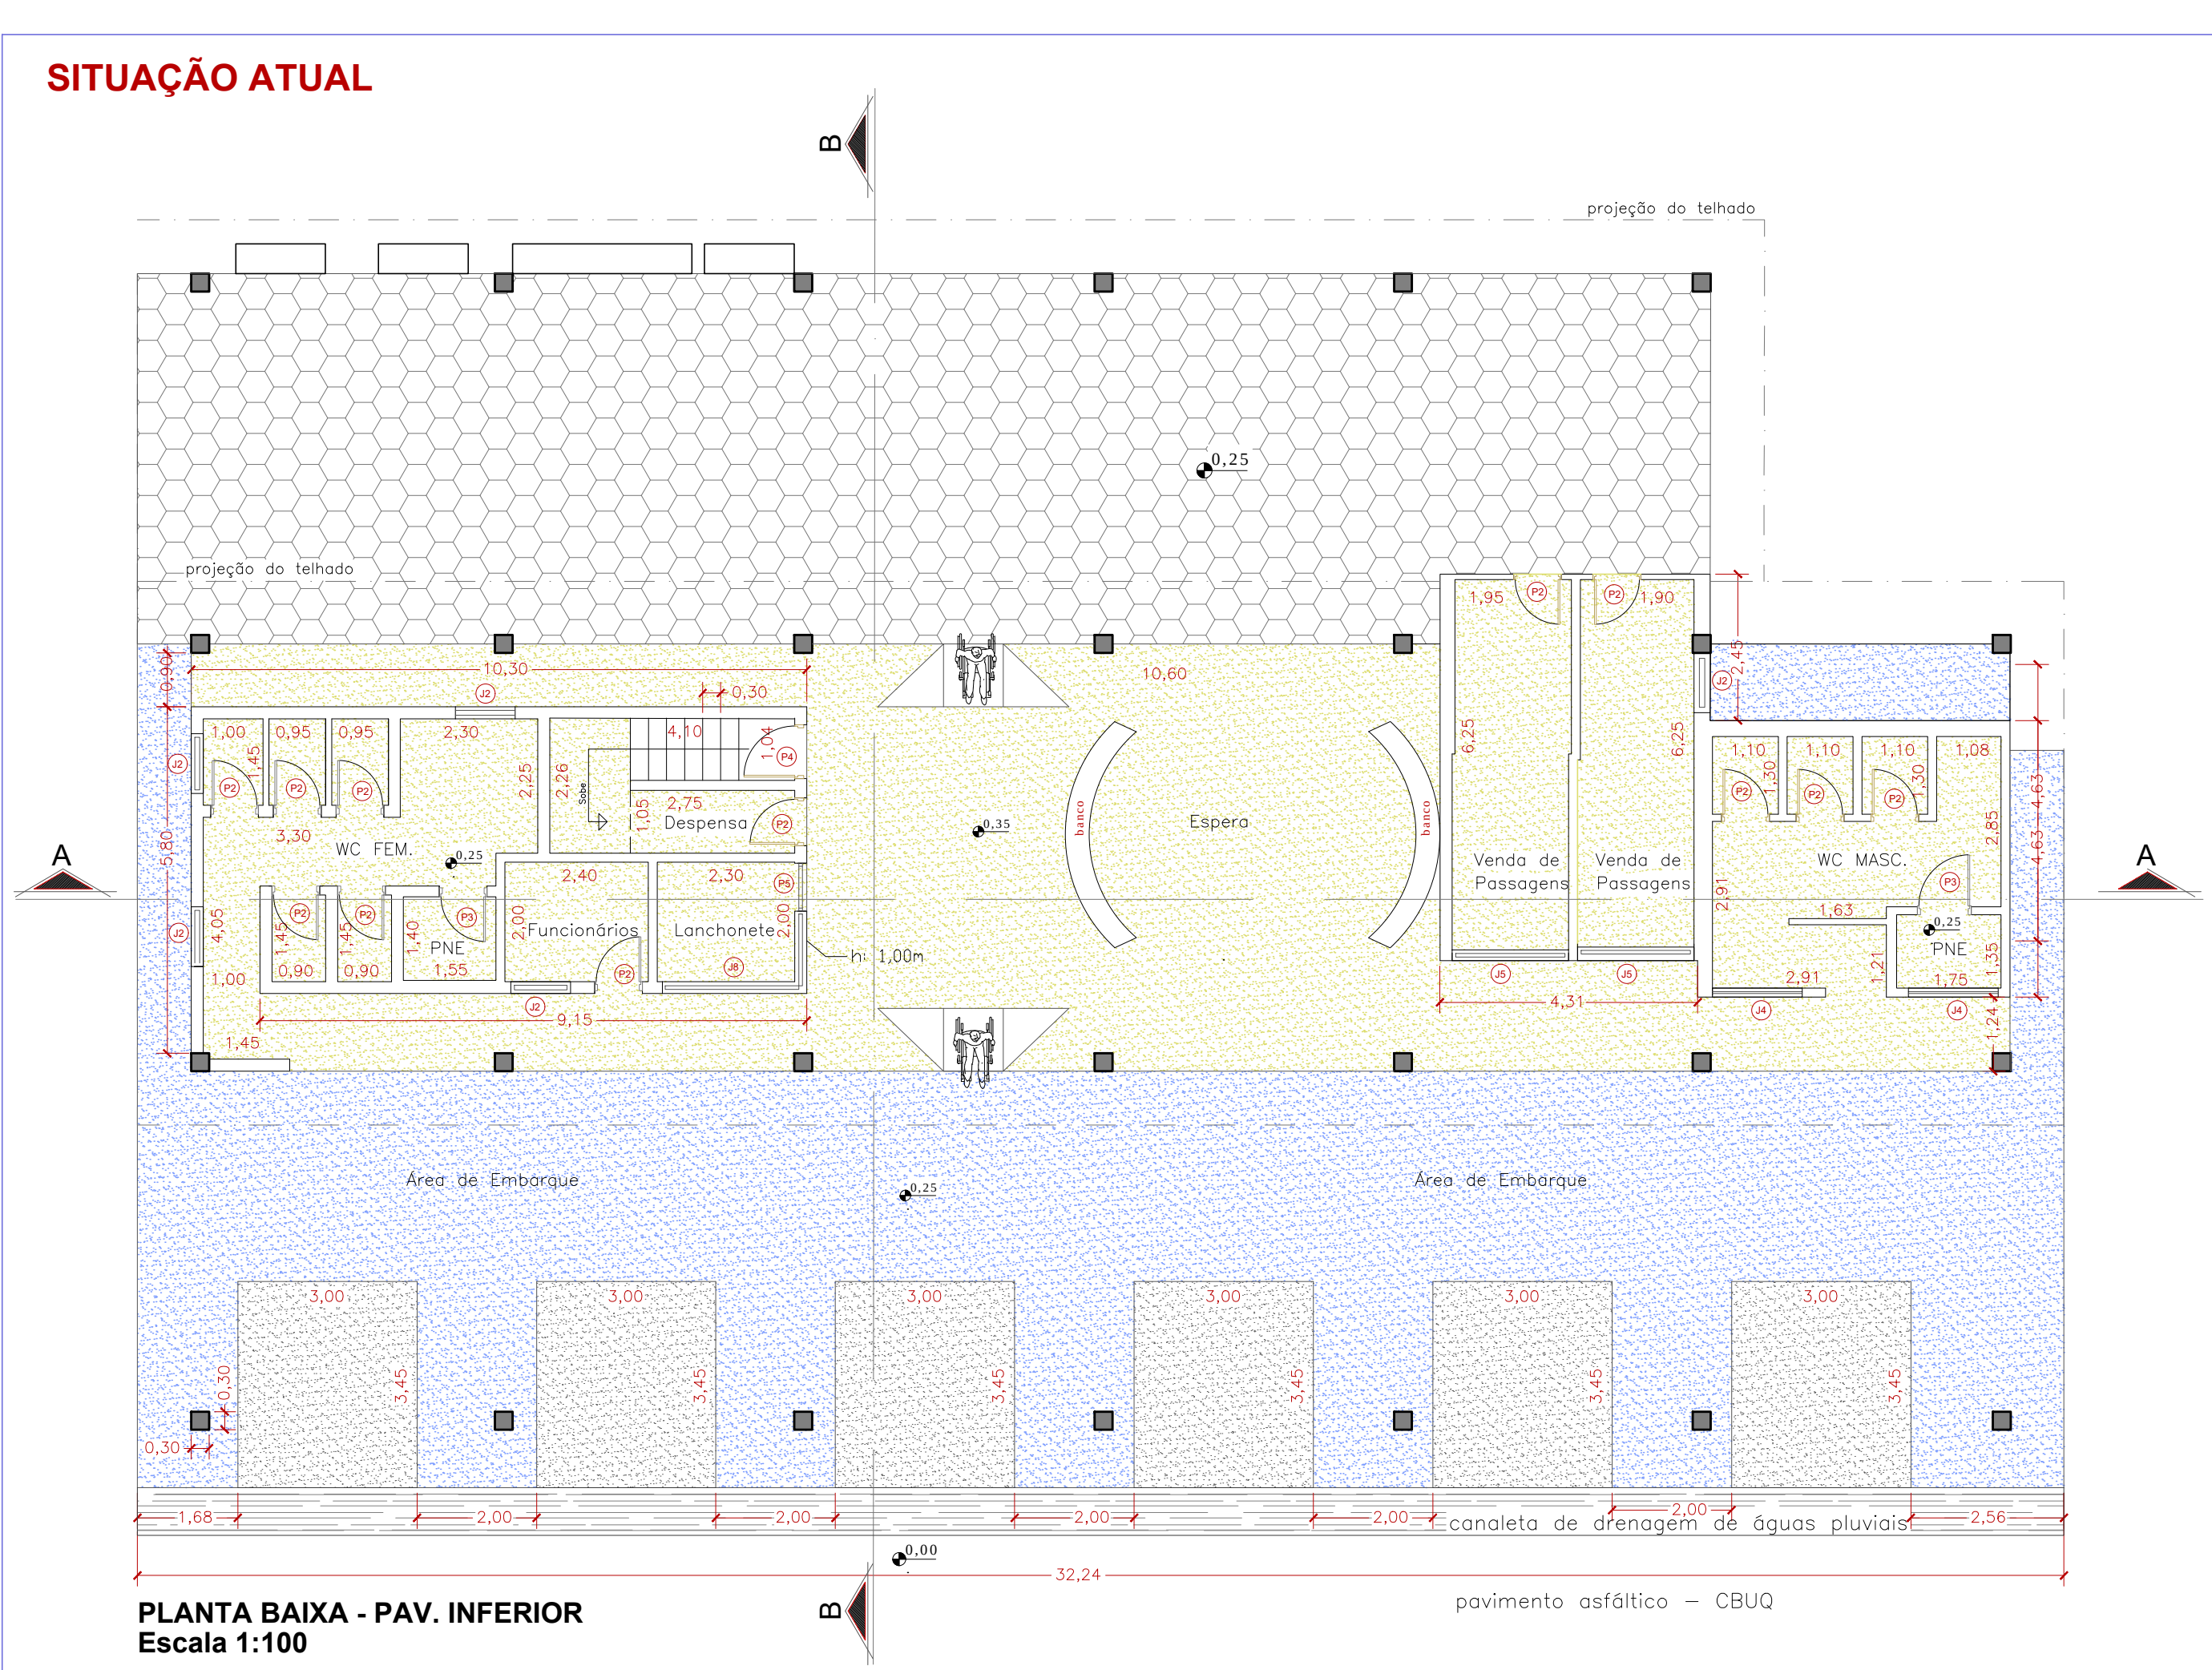
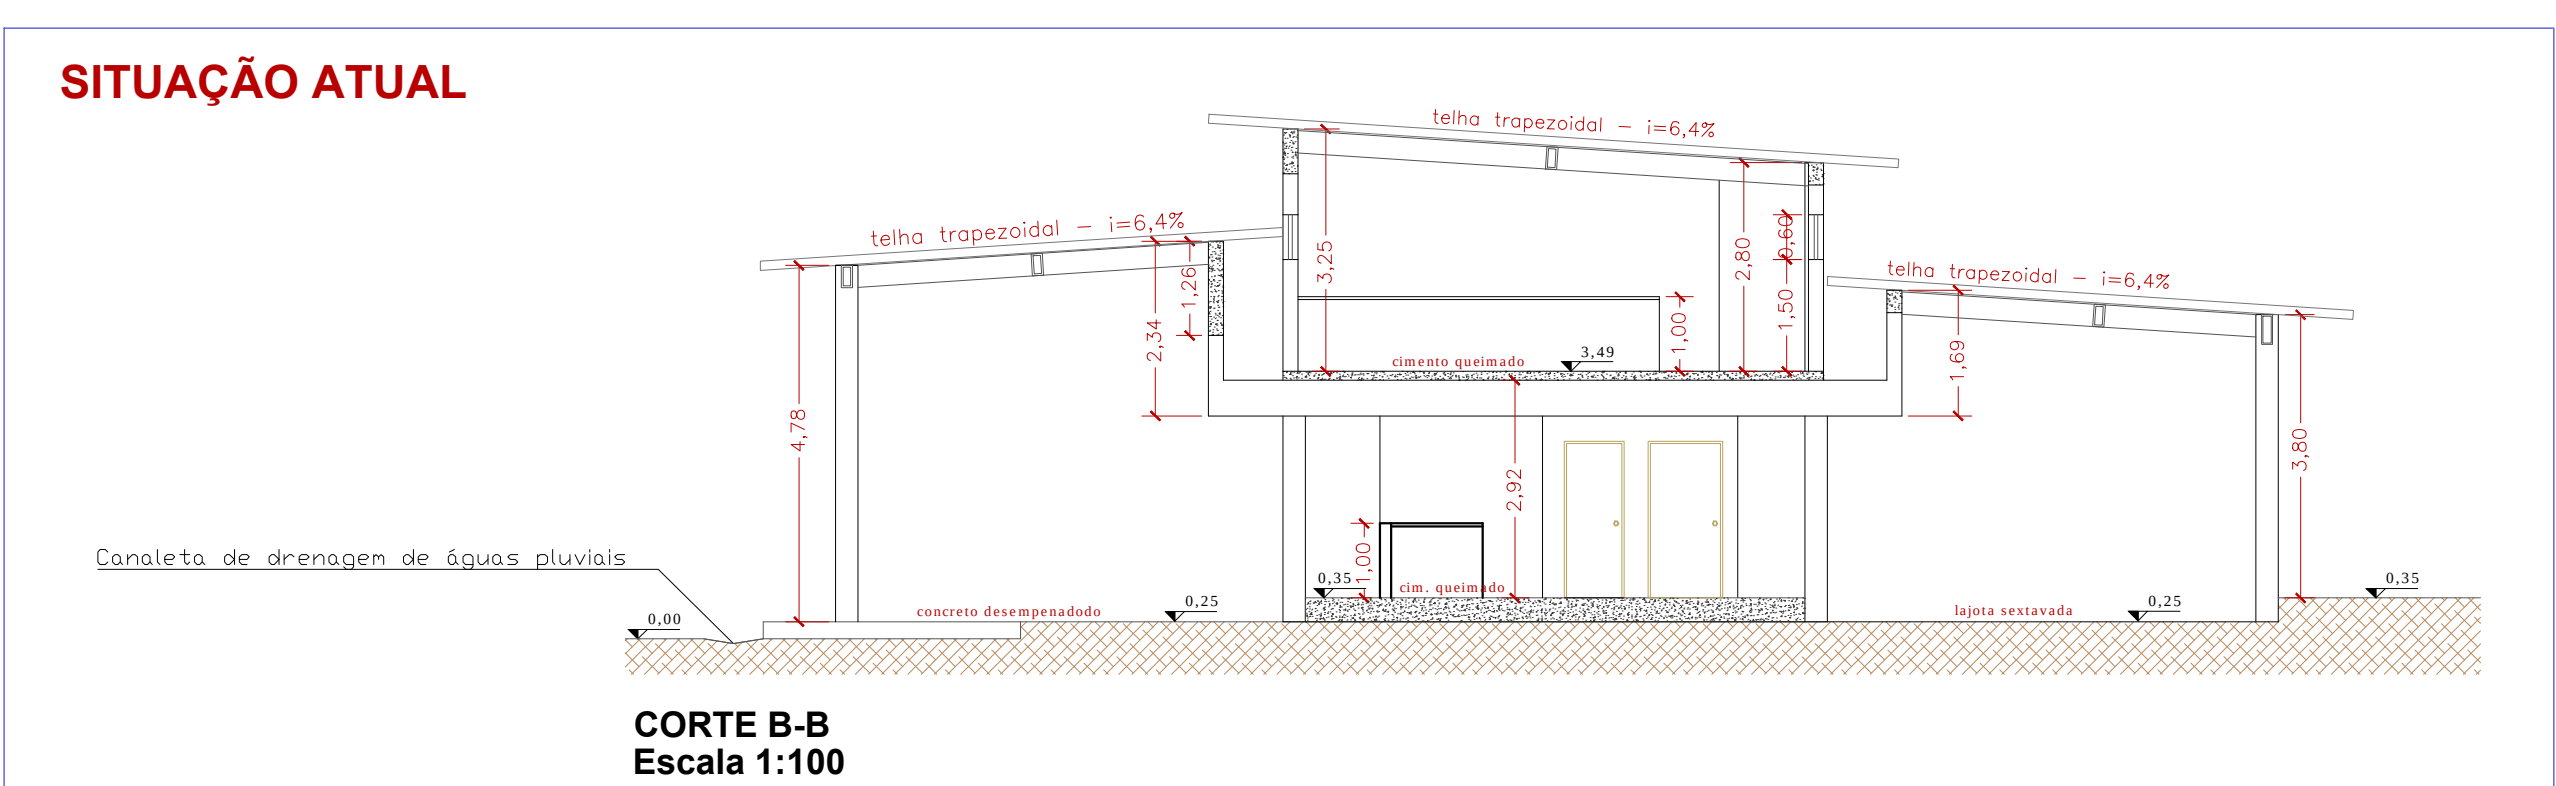
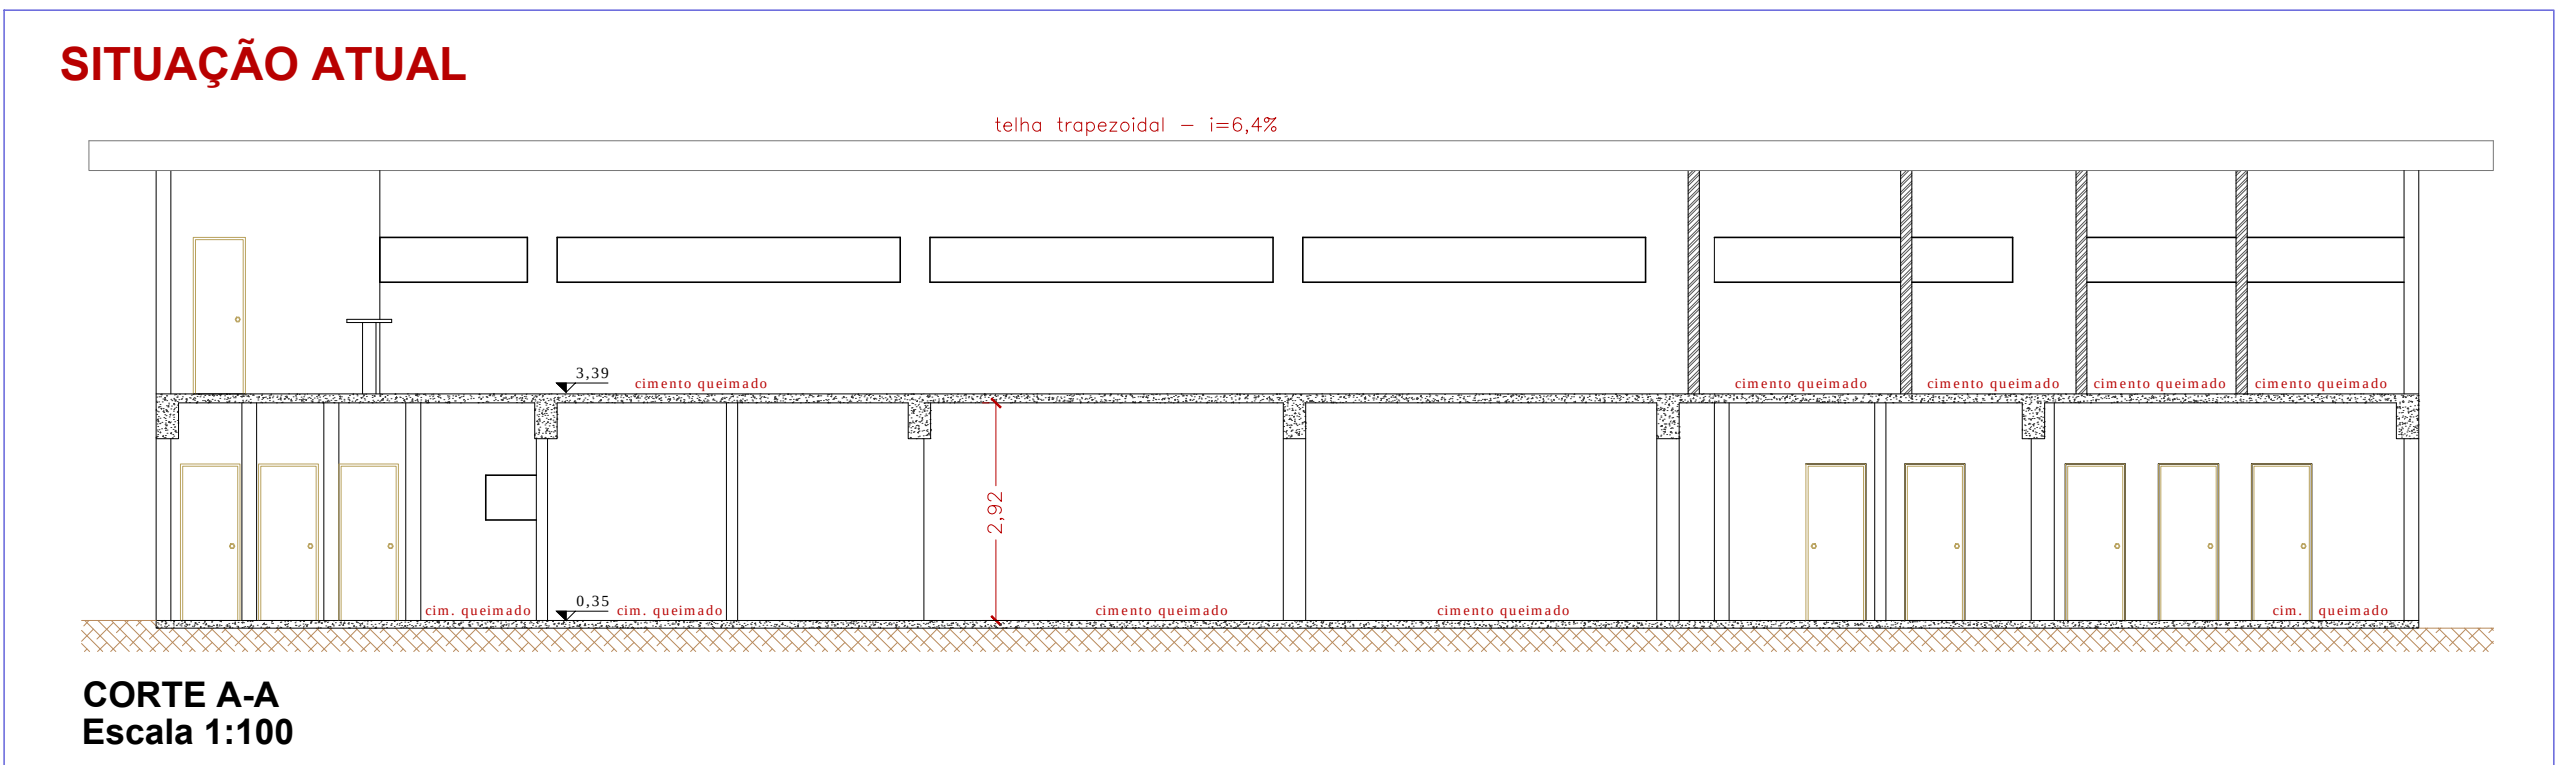


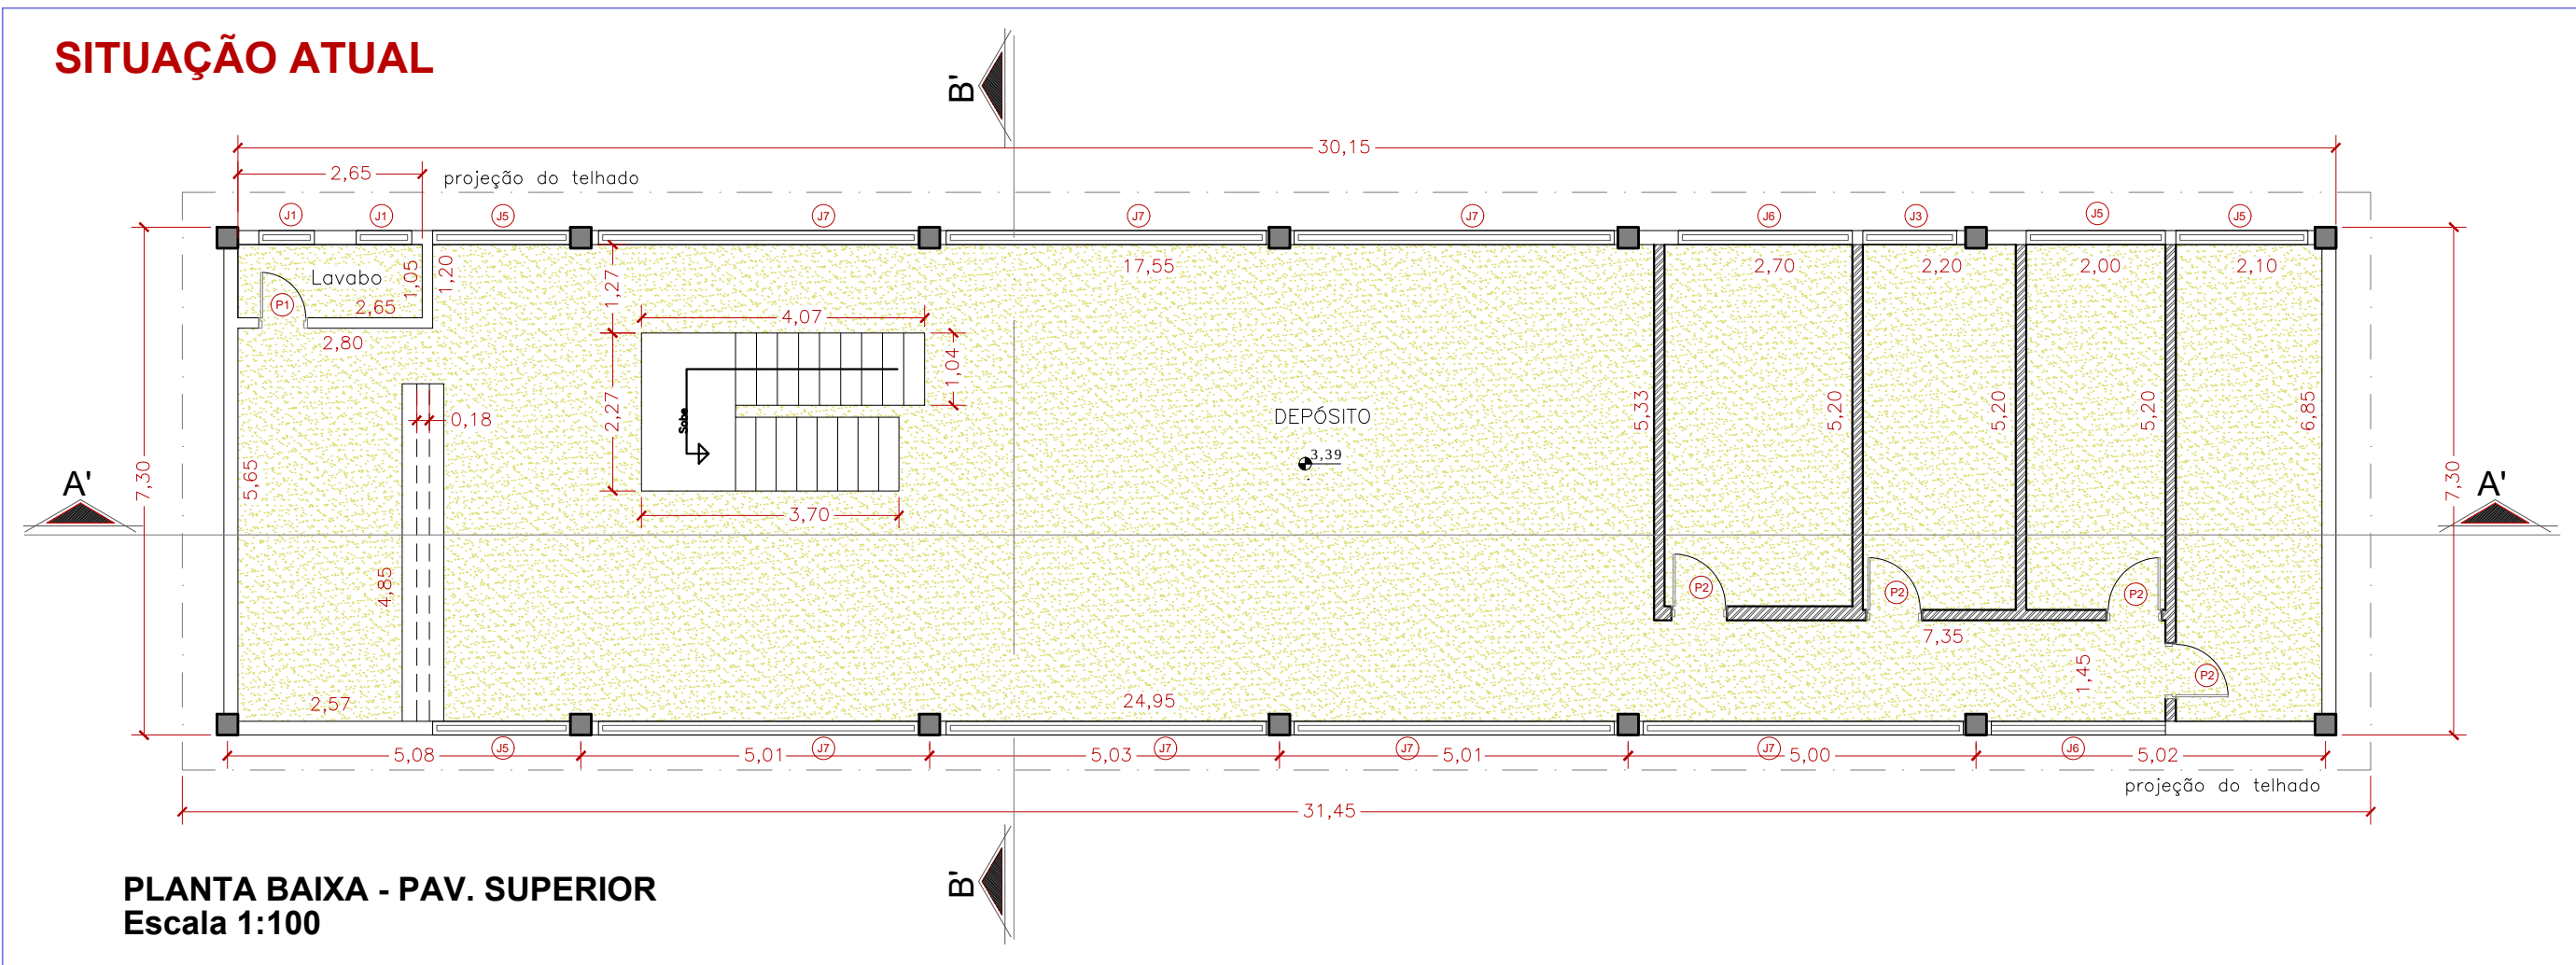

| TABELA DE ESQUADRIAS |                |            |          |
|----------------------|----------------|------------|----------|
| JANELAS              |                |            |          |
| REF.                 | DIMENSÃO       | TIPO       | MATERIAL |
| J1                   | 0,80x0,60x1,50 | BASCULANTE | METÁLICO |
| J2                   | 1,00x0,60x1,50 | BASCULANTE | METÁLICO |
| J3                   | 1,40x1,00x1,10 | BASCULANTE | METÁLICO |
| J4                   | 1,50x1,00x1,10 | BASCULANTE | METÁLICO |
| J5                   | 1,90x1,00x1,10 | BASCULANTE | METÁLICO |
| J6                   | 2,50x1,00x1,10 | BASCULANTE | METÁLICO |
| J7                   | 4,60x1,00x1,10 | BASCULANTE | METÁLICO |
| J8                   | 2,50x1,90x1,00 | ENROLAR    | METÁLICO |
| PORTAS               |                |            |          |
| REF.                 | DIMENSÃO       | TIPO       | MATERIAL |
| P1                   | 0,70x2,10      | ABRIRILUSA | MADERA   |
| P2                   | 0,80x2,10      | ABRIRILUSA | MADERA   |
| P3                   | 0,90x2,10      | ABRIRILUSA | MADERA   |
| P4                   | 0,90x2,50      | ABRIRILUSA | METÁLICA |
| P5                   | 0,80x2,10      | ENROLAR    | METÁLICA |

| LEGENDA |                                                  |
|---------|--------------------------------------------------|
|         | PARADE EM ALVENARIA EXISTENTE                    |
|         | PARADE DRYWALL EXISTENTE                         |
|         | COLUNA EM CONCRETO ARMADO EXISTENTE              |
|         | PISO EM LAJOTA SEXTAVADA EXISTENTE               |
|         | PISO EM CIMENTO QUEIMADO EXISTENTE               |
|         | PISO EM CONCRETO DESEMPENADO EXISTENTE           |
|         | PISO EM CONCRETO EXISTENTE                       |
|         | CANALETA DE DRENAGEM DE ÁGUAS PLUVIAIS EXISTENTE |

| PREFEITURA MUNICIPAL DE JUQUÍÁ |                                                                                      |
|--------------------------------|--------------------------------------------------------------------------------------|
| ASSUNTO:                       | Projeto de Revitalização do Terminal Rodoviário de Juquía - 1ª Parte                 |
| RESPONSÁVEL TÉCNICO:           | Eng. Civil: Izilda Fernandes Cunha<br>CREA nº 0601270390<br>ART nº 28027230191446198 |
| LOCAL:                         | Rua Venâncio Dias Patricio - Bairro Estação                                          |

|          |          |
|----------|----------|
| DESENHO: | FOLHA:   |
|          | 01/05    |
| DATA:    | 10/2019  |
| ESCALA:  | Indicada |