


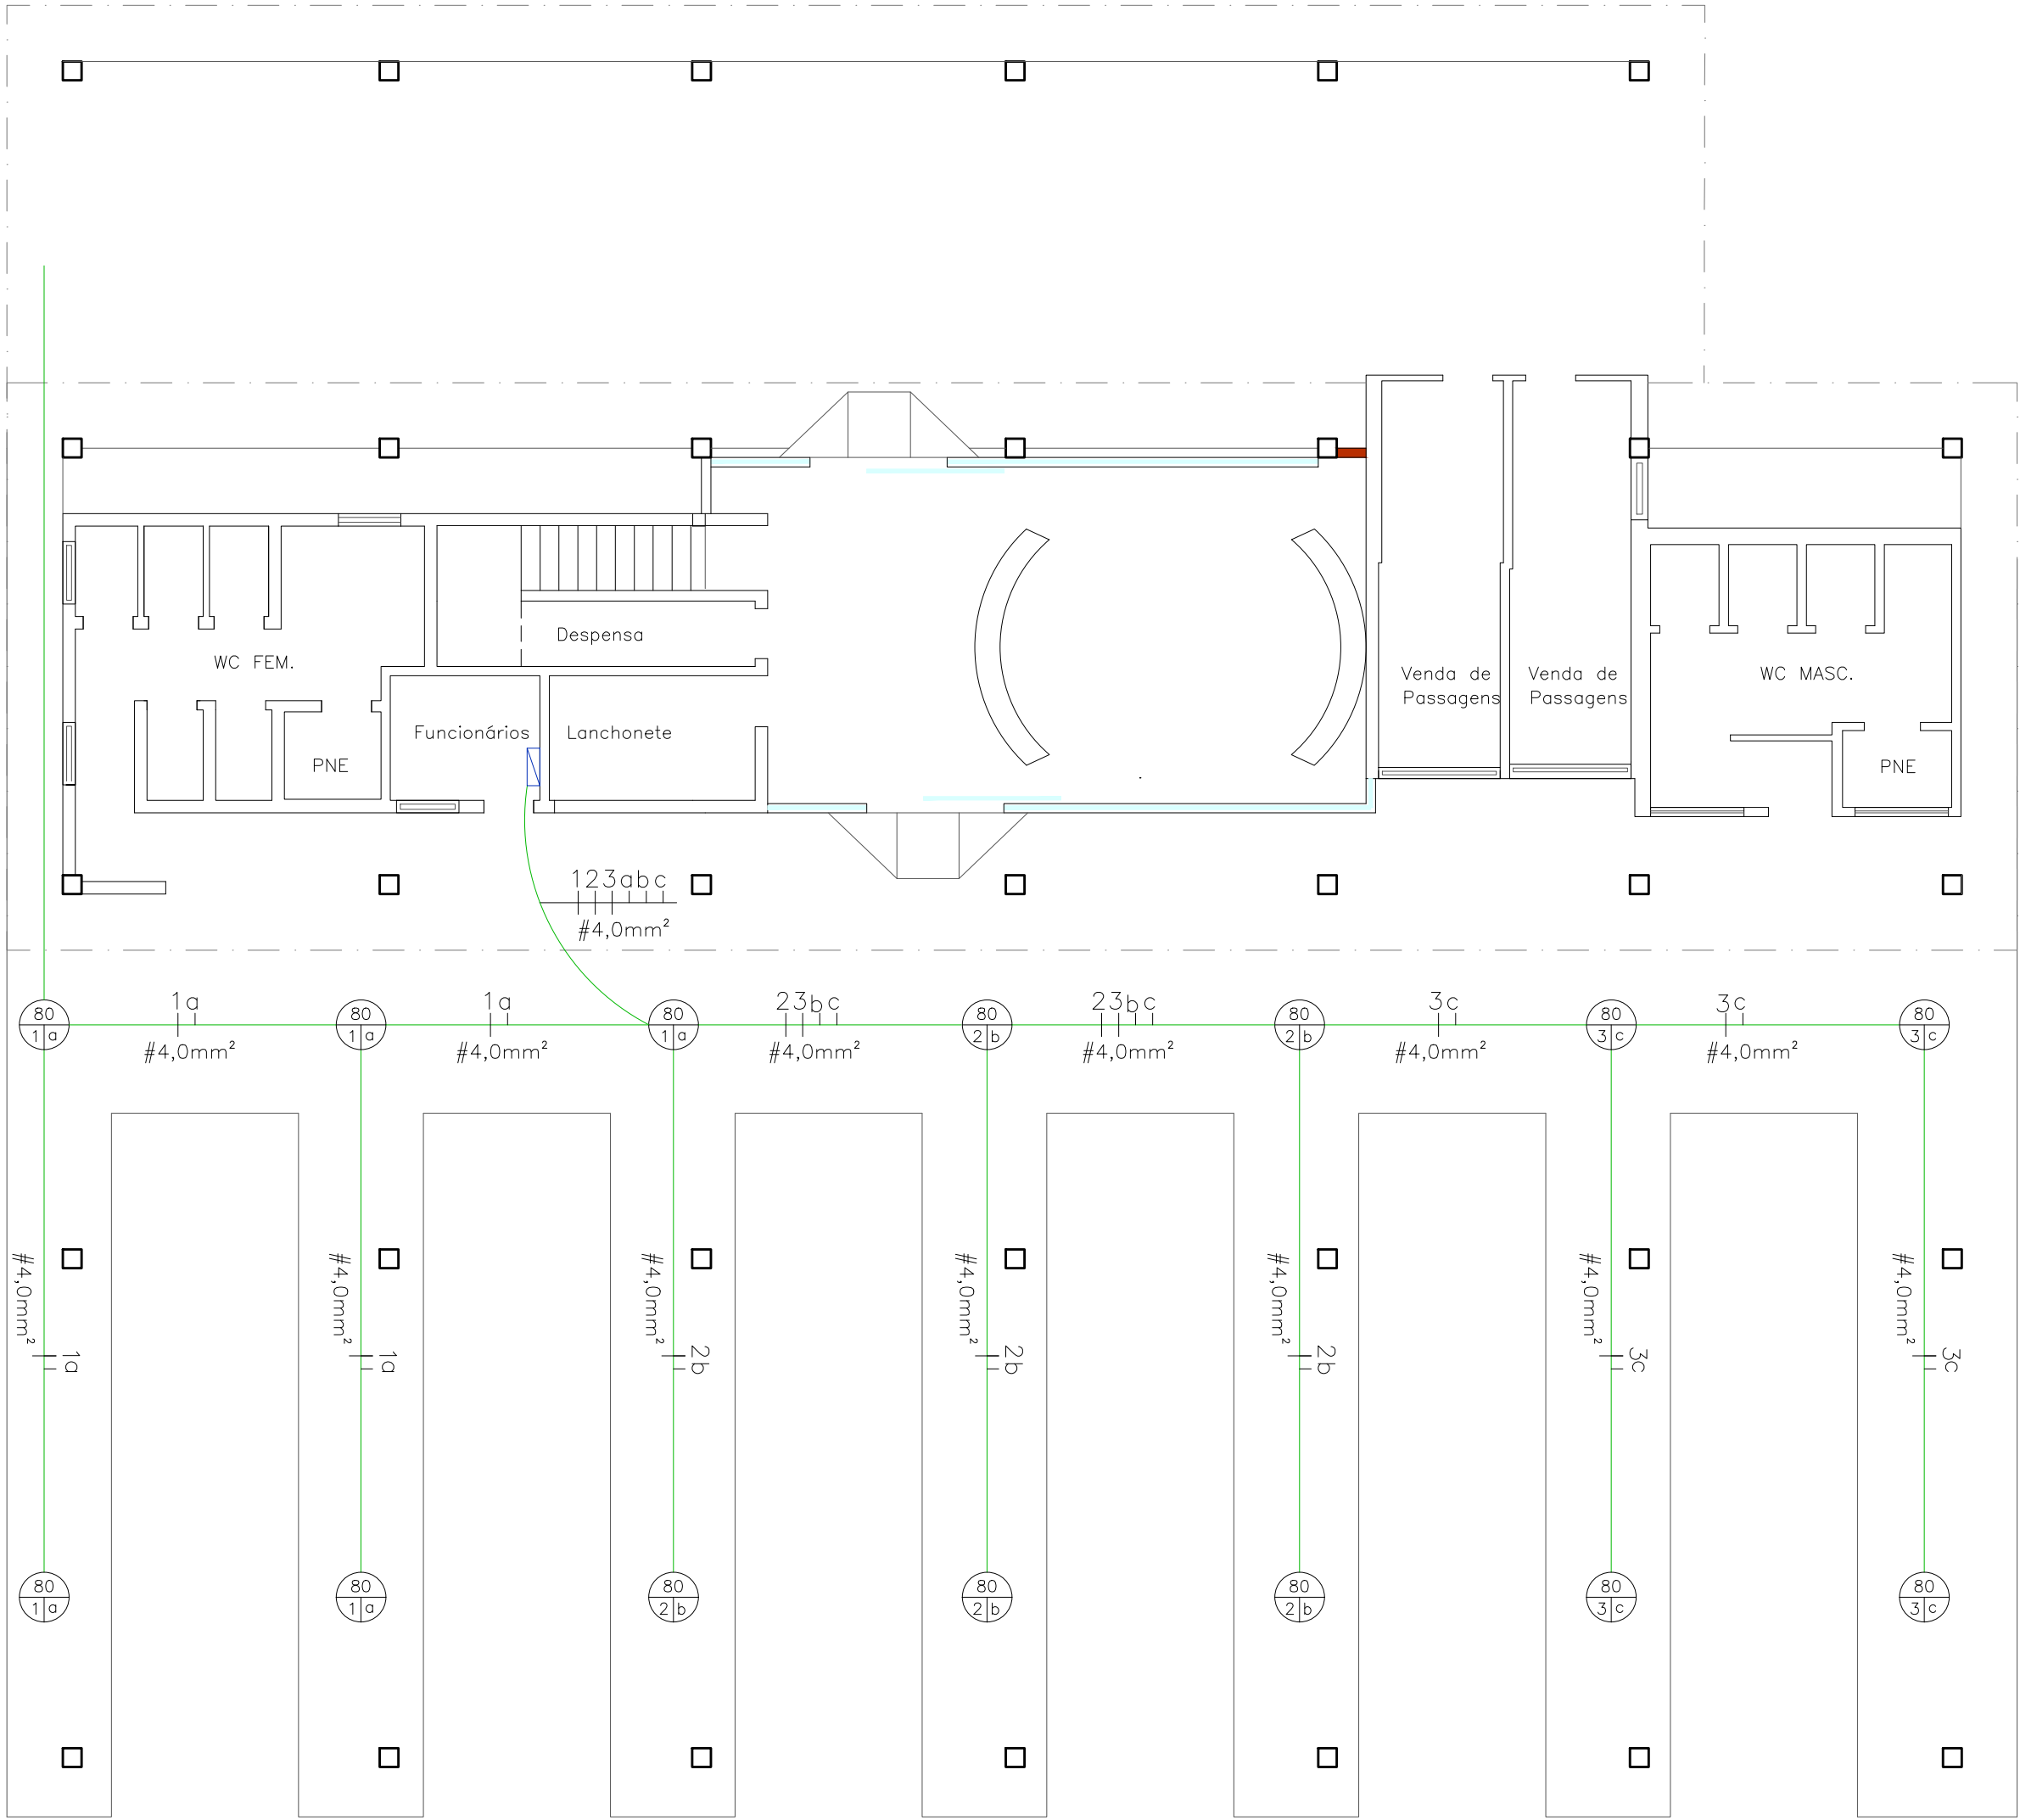

PROJETO ELÉTRICO
Escala 1:100

SIMBOLOGIA	
ITEM	DESCRIÇÃO
	PONTO DE LUZ NO TETO PARA LÂMPADA LED
	QUADRO DE DISTRIBUIÇÃO DE CIRCUITOS EXISTENTE
	CONDUTORES NEUTRO, FASE, RETORNO E TERRA RESPECTIVAMENTE
	FIAÇÃO INSTALADA NA ESTRUTURA METÁLICA DO TELHADO

PREFEITURA MUNICIPAL DE JUQUIÁ		DESENHO:
ASSUNTO: Projeto de Revitalização do Terminal Rodoviário de Juquiá - 1ª Parte		FOLHA: 04/05
RESPONSÁVEL TÉCNICO: Eng. Civil: Izilda Fernandes Cunha CREA nº 0601270390 ART nº 28027230191446198		DATA: 10/2019
LOCAL: Rua Venâncio Dias Patrício - Bairro Estação		ESCALA: Indicada