

01 - ÁREAS DE PAVIMENTO


ÁREA DE (A)
Comprimento=(65,40m+63,33m+19,08m+61,43m+76,00m+8,40m=293,64m)/2=146,82m
Largura=8,20m
ÁREA=(146,82mX8,20m)=1.203,92m²

ÁREA DE (B)
(8,40mX3,02m=25,37m²) - ((3,14X3,00mX3,00m=28,26m²)/4=7,06m²) = 18,31m²
ÁREA=18,31m²

ÁREA DE (C)
Comprimento: (10,87m+9,00m=19,87m)/2=9,94m
Largura=6,00m
ÁREA=(9,94mX6,00m)=59,64m²


ÁREA DE (D)
Comprimento: (8,59m+8,59m=17,18m)/2=8,59m
Largura=6,00m
ÁREA=(8,59mX6,00m)=51,54m²

ÁREA TOTAL (A)+(B)+(C)+(D) = 1.333,41m²

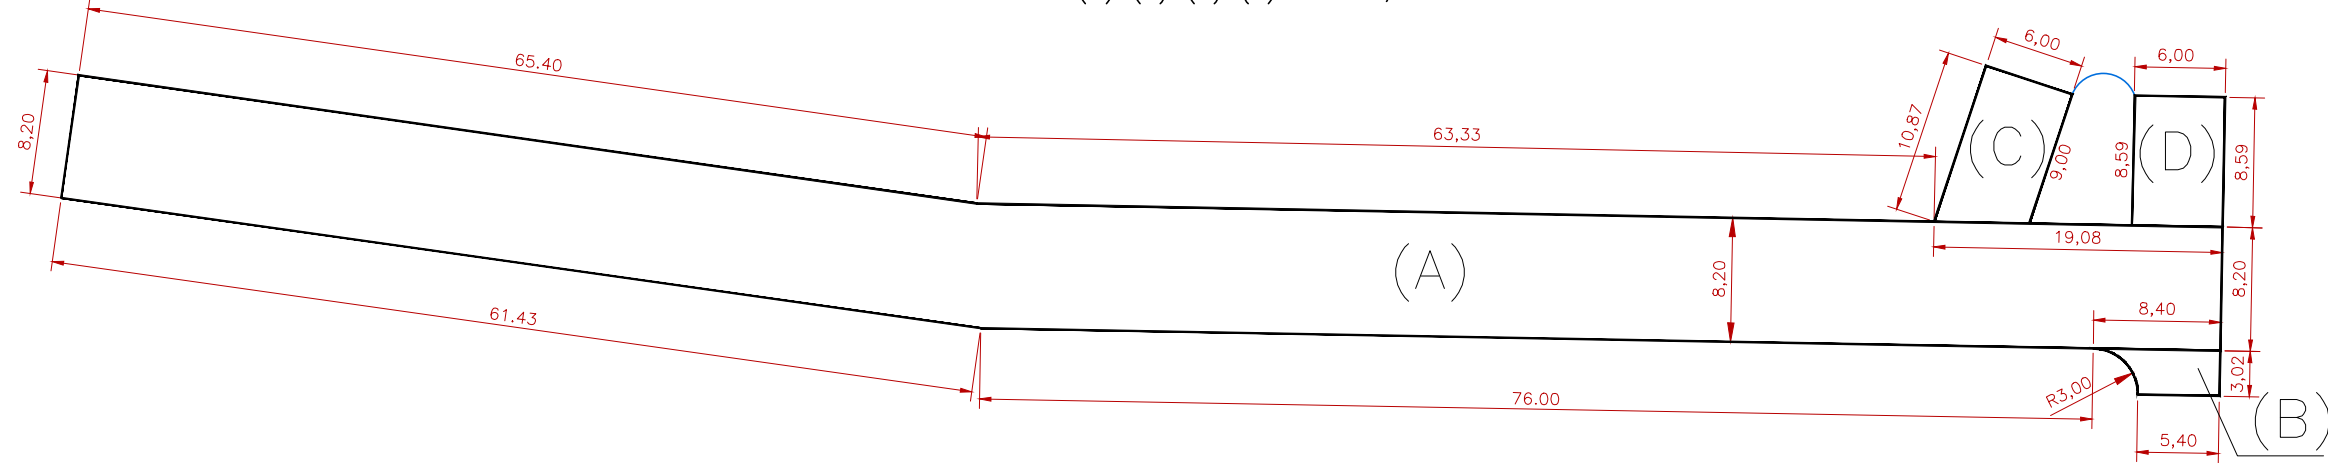


PLANTA BAIXA
ESC. 1/50

BOCA DE LOBO EM ALVENARIA C/ TAMPA DE CONCRETO
S/ESCALA

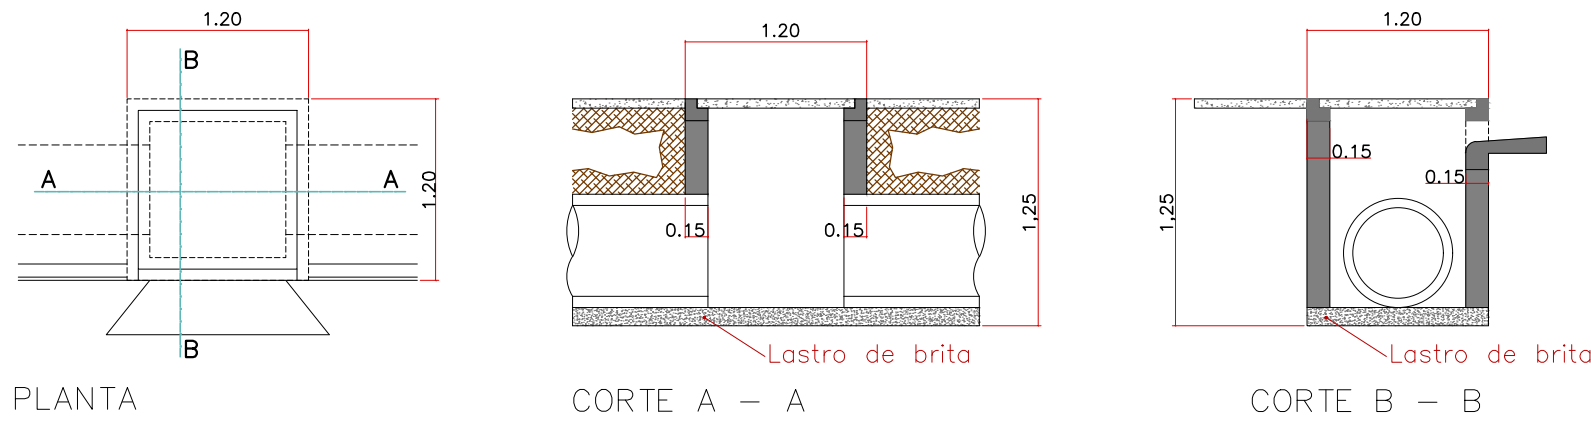


EXECUÇÃO DE LOMBADA
Medidas em metros

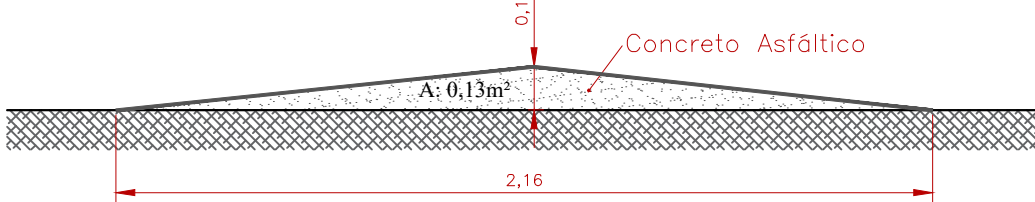


Sem Escala

- Área do perfil da lombada: (2,16X0,12)/2 = 0,13m²

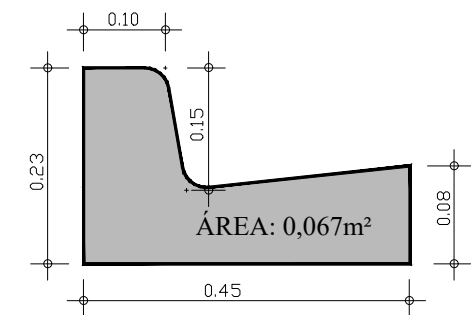

PERFIL - GUIA EXTRUSADA
S/ESCALA

SINALIZAÇÃO HORIZONTAL - LOMBADA
S/ESCALA

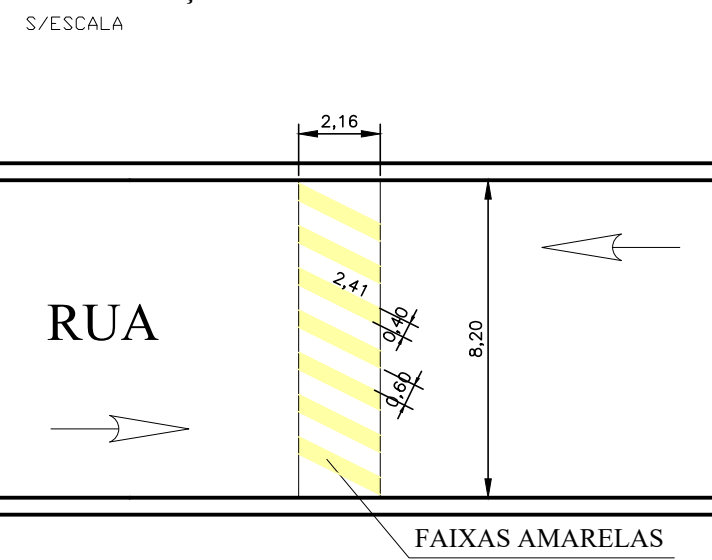


QUADRO DE MATERIAIS	
DESCRIÇÃO	QUANTIDADE
PAVIMENTAÇÃO ASFÁLTICA (1203,92+18,31+59,64+51,54)	1.333,41m²
GUIA E SARIETA (78,13mX0,067m²)	5,23m²
BOCA DE LOBO SIMPLES	4 unid.
TUBO DE CONCRETO Ø 0,40m	21,00m
TUBO DE CONCRETO Ø 0,60m	12,00m

LEGENDA

- PAVIMENTAÇÃO ASFÁLTICA A EXECUTAR
- PAVIMENTAÇÃO ASFÁLTICA EXISTENTE
- CAIXA P/ BOCA DE LOBO EXISTENTE
- CAIXA P/ BOCA DE LOBO SIMPLES A EXECUTAR
- TUBO DRENAGEM Ø 0,60m EXISTENTE
- TUBO DRENAGEM Ø 0,60m A EXECUTAR
- TUBO DRENAGEM Ø 0,40m A EXECUTAR
- GUIA/SARIETA DE CONCRETO EXISTENTE
- GUIA/SARIETA DE CONCRETO A EXECUTAR

SECÇÃO TRANSVERSAL - RUA MARIA IVONE C. HASE
Leito Carroçável
Sem Escala

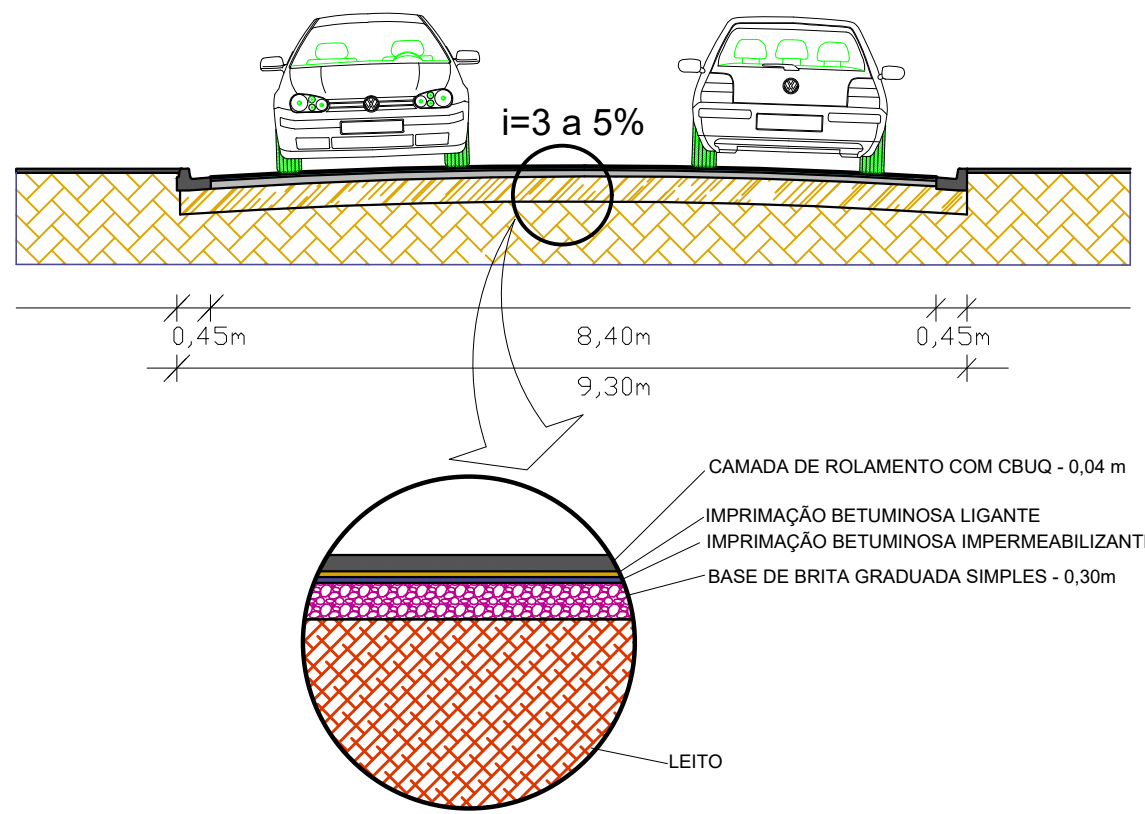


PREFEITURA MUNICIPAL DE JUQUÍÁ

ASSUNTO: PROJETO DE RECAPEAMENTO ASFÁLTICO

RESPONSÁVEL TÉCNICO: Eng.º Civil: CARLOS EDUARDO ALVAREZ LASSO
CREA: 5062229715
ART. Nº: -

LOCAL: RUA MARIA IVONE C. HASE E PARTE DA RUA ADORNO SOBRAL
BAIRRO CENTRO - JUQUÍÁ/SP

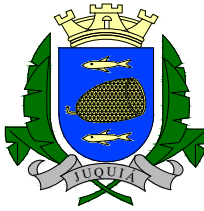

DESENHO:

Vamir

FOLHA:

01/02

DATA:

FEV/2021

ESCALA:

INDICADAS