




SINALIZAÇÃO VERTICAL - PLACAS

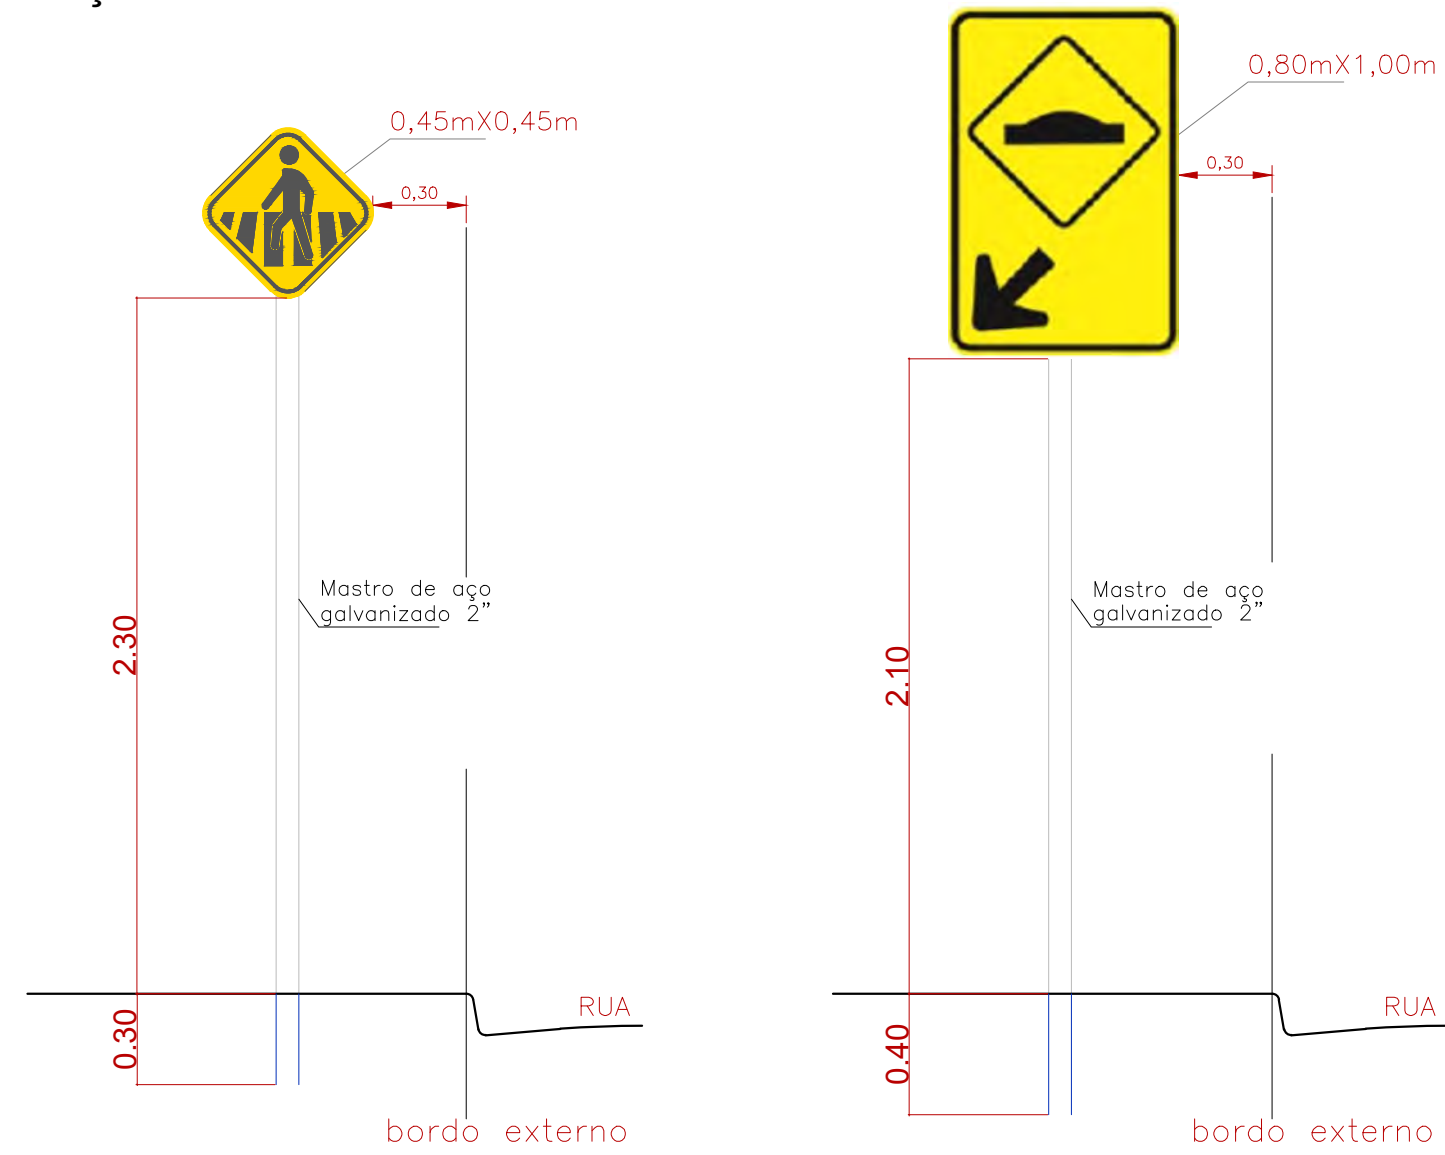



SEÇÃO TRANSVERSAL
Leito Carroçável

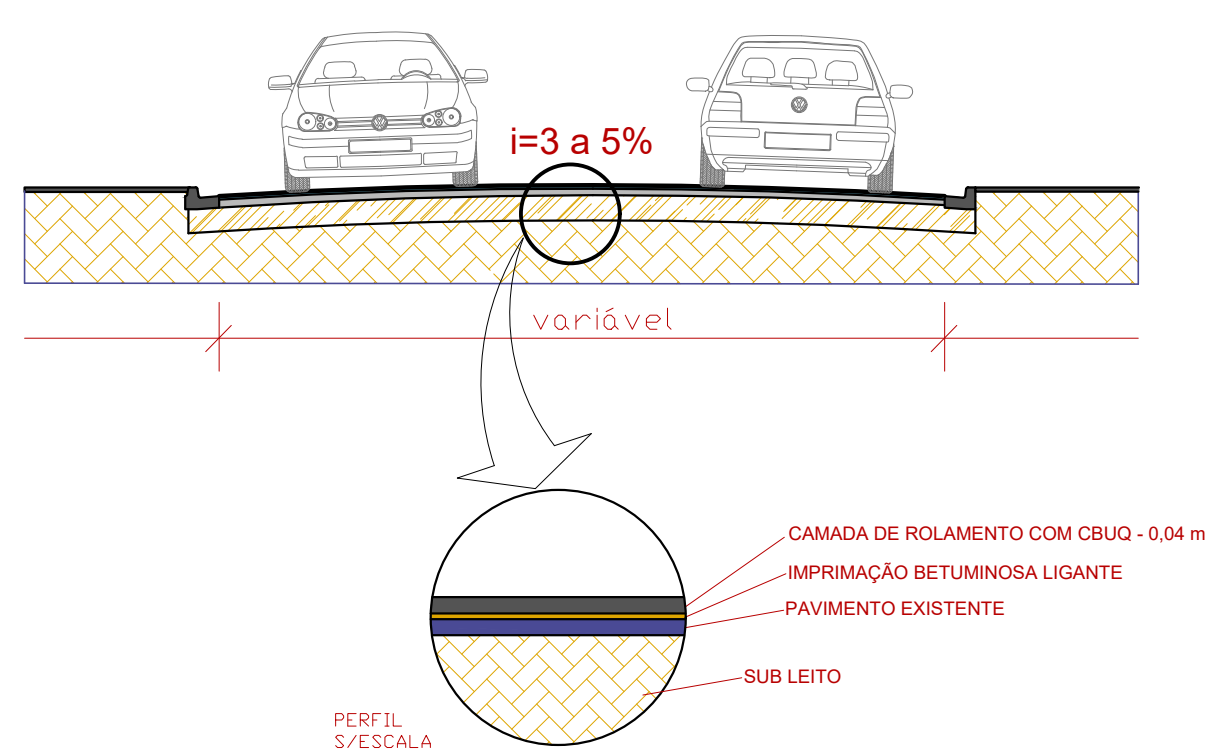


CONSTRUÇÃO DE RAMPA ACESSIVEL

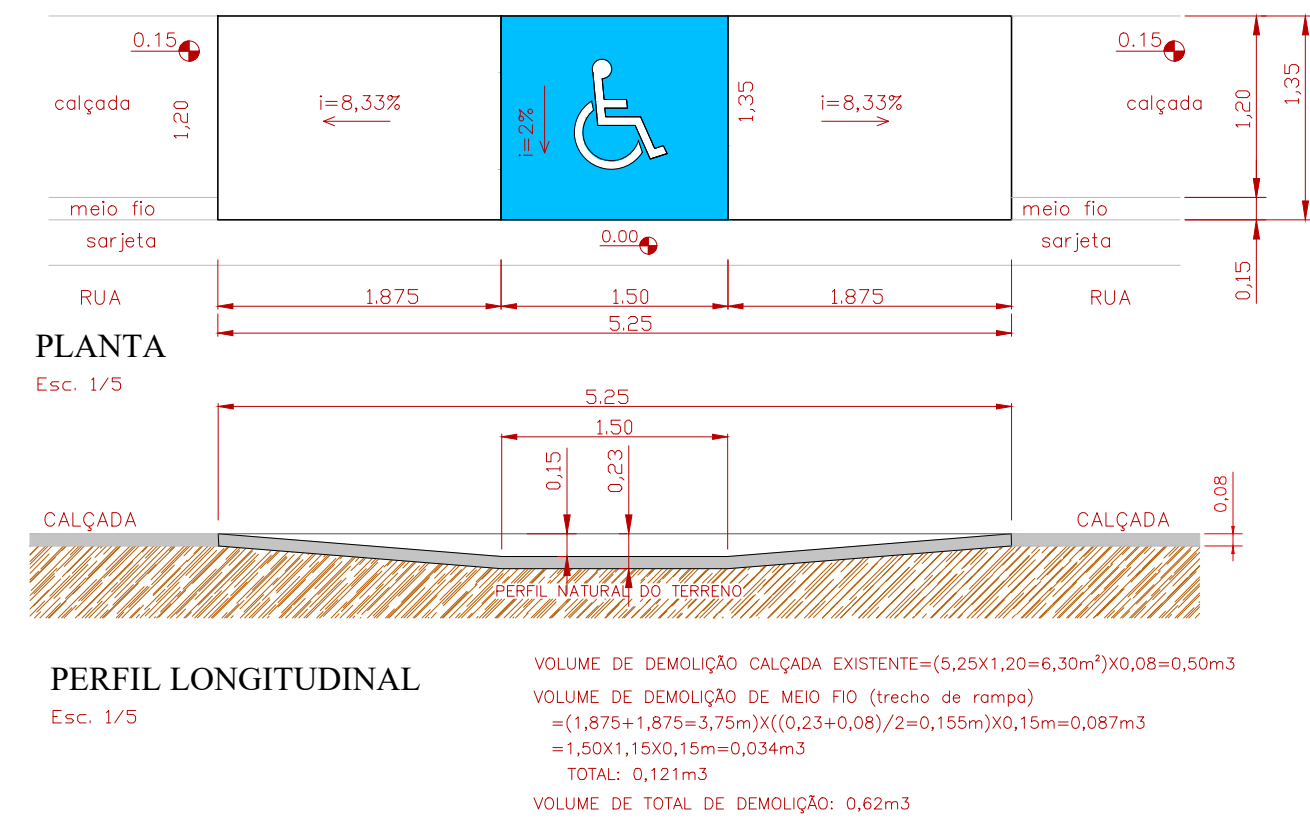

VIGA DE BARRAMENTO
Escala 1:5

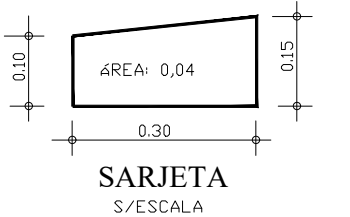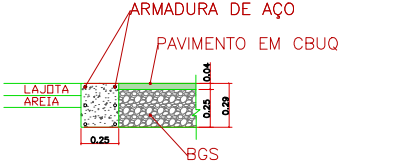


PINTURA DE LOMBADA

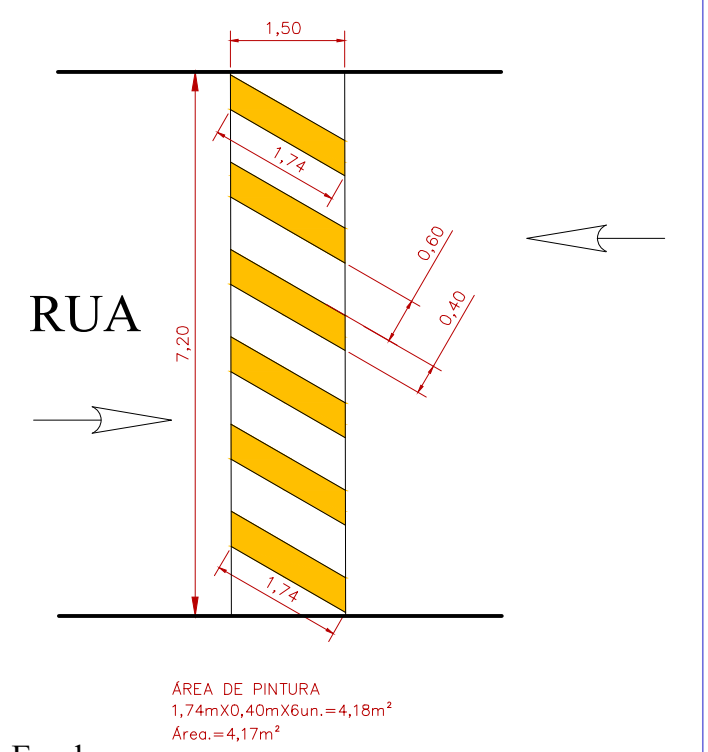

Sem Escala

EXECUÇÃO DE LOMBADA
Medidas em metros

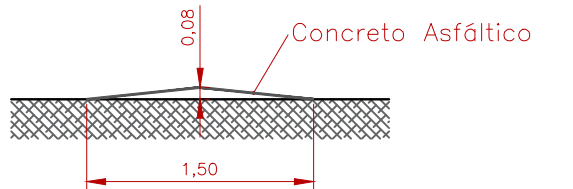

Sem Escala

- Área do perfil da lombada: $(1,50 \times 0,08) / 2 = 0,06 \text{ m}^2$

LEGENDA

-  – RECAPAMENTO ASFALTICO A EXECUTAR – TRECHO A
-  – RECAPAMENTO ASFALTICO A EXECUTAR – TRECHO B
-  – RECAPAMENTO ASFALTICO A EXECUTAR – TRECHO C
-  – RECAPAMENTO ASFALTICO A EXECUTAR – TRECHO D
-  – RECAPAMENTO ASFALTICO A EXECUTAR – TRECHO E
-  – PAVIMENTACAO ASFALTICA EXISTENTE
-  – GUIA/SARJETA DE CONCRETO EXISTENTE
-  – SARJETA DE CONCRETO A EXECUTAR
-  – GUIA DE CONCRETO A EXECUTAR
-  – VIGA DE BARRAMENTO A EXECUTAR
-  – PLACA DE IDENTIFICACAO DE RUA EXISTENTE
-  – PLACA DE IDENTIFICACAO DE RUA A INSTALAR


RESPONSÁVEL TÉCNICO
CREA: 5062229715

PREFEITURA MUNICIPAL DE JUQUIÁ

ASSUNTO: PAVIMENTAÇÃO ASFÁLTICA E OBRAS DE INFRAESTRUTURA

RESPONSÁVEL TÉCNICO:

LOCAL: RUA FELIPE FERENANDES E RUA GLÓRIA LEITE
BAIRRO CENTRO - JUQUÍÁ (SP).

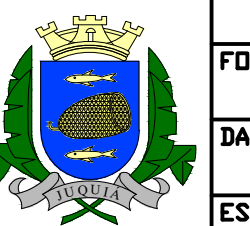

DESENHO:
Vamir

COLHA: UNICA

DEZ/2021

INDICADA