
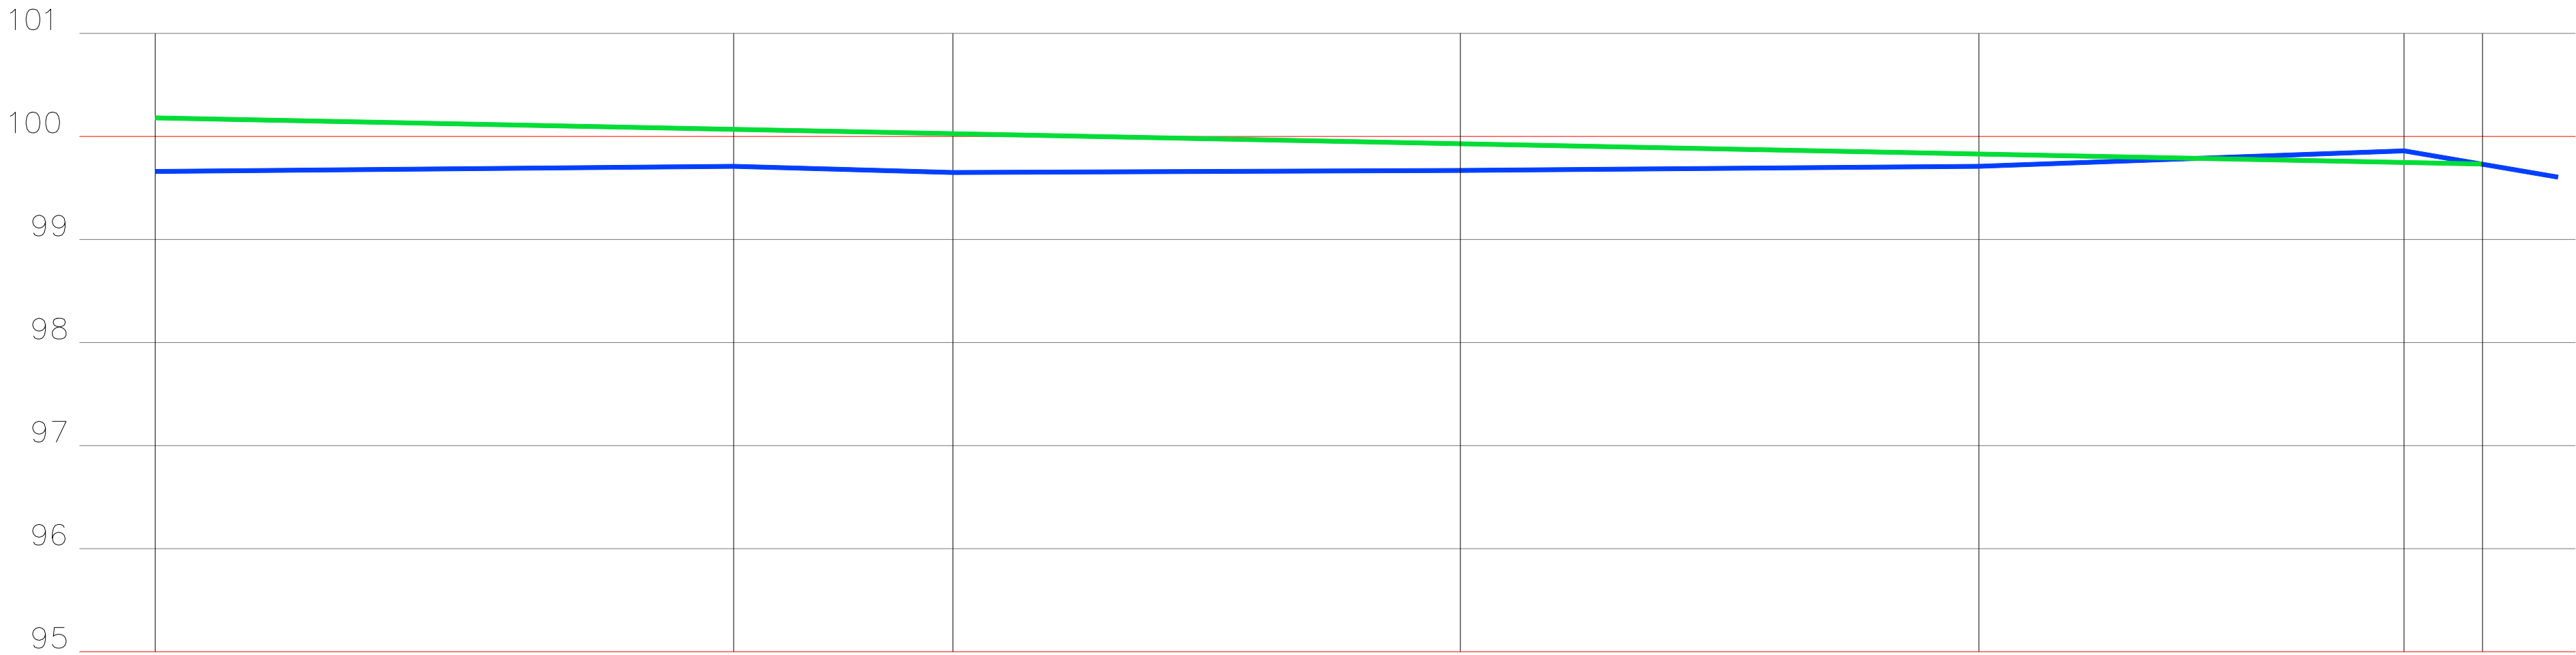


04 – LEVANTAMENTO PLANIALTIMÉTRICO

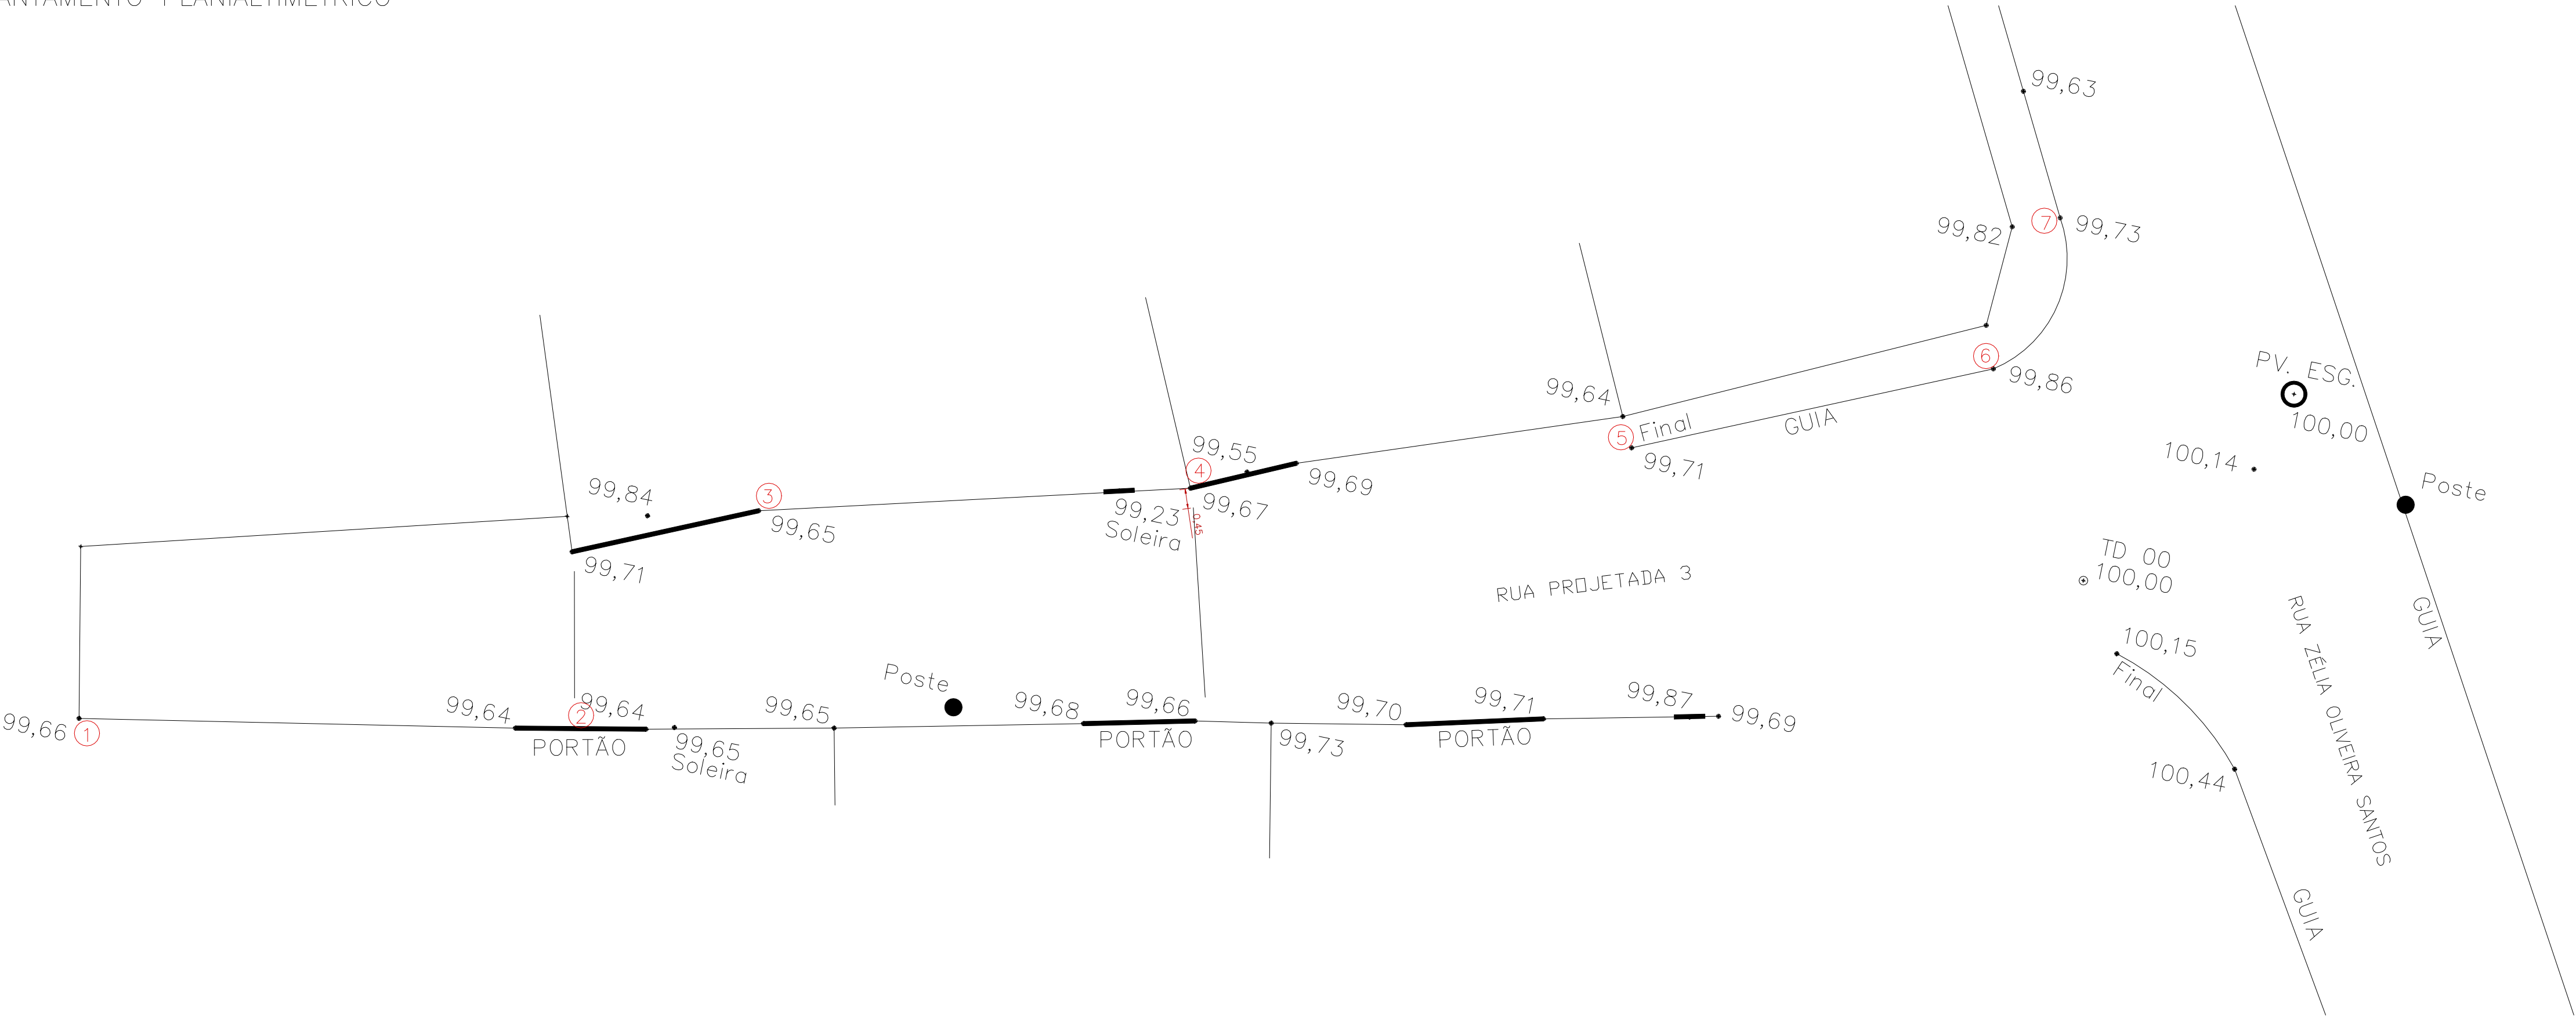

ESTACA	1	2	3	4	5	6	7
DISTANCIA ENTRE ESTACAS	11,59	4,25	9,84	10,06	8,25	1,52	
COTA DO TERRENO	99,66	99,64	99,65	99,67	99,71	99,86	99,73
COTA DO PROJETO	100,18	100,07	100,03	99,93	99,83	99,75	99,73

Escala horizontal 1:1000
Escala vertical 1:500

RESPONSÁVEL TÉCNICO
CREA: 5062229715

PREFEITURA MUNICIPAL DE JUQUIÁ

ASSUNTO: PAVIMENTAÇÃO ASFÁLTICA E OBRAS DE INFRAESTRUTURA

RESPONSÁVEL TÉCNICO: CARLOS EDUARDO ALVAREZ LASSO
ENG. CIVIL - CREA Nº5062229715

LOCAL: RUA PROJETADA 3
BAIRRO VILA SANCHES - JUQUIÁ (SP).



DESENHO: Vamir

FOLHA: 02-02

DATA: SET/2022

ESCALA: INDICADAS