
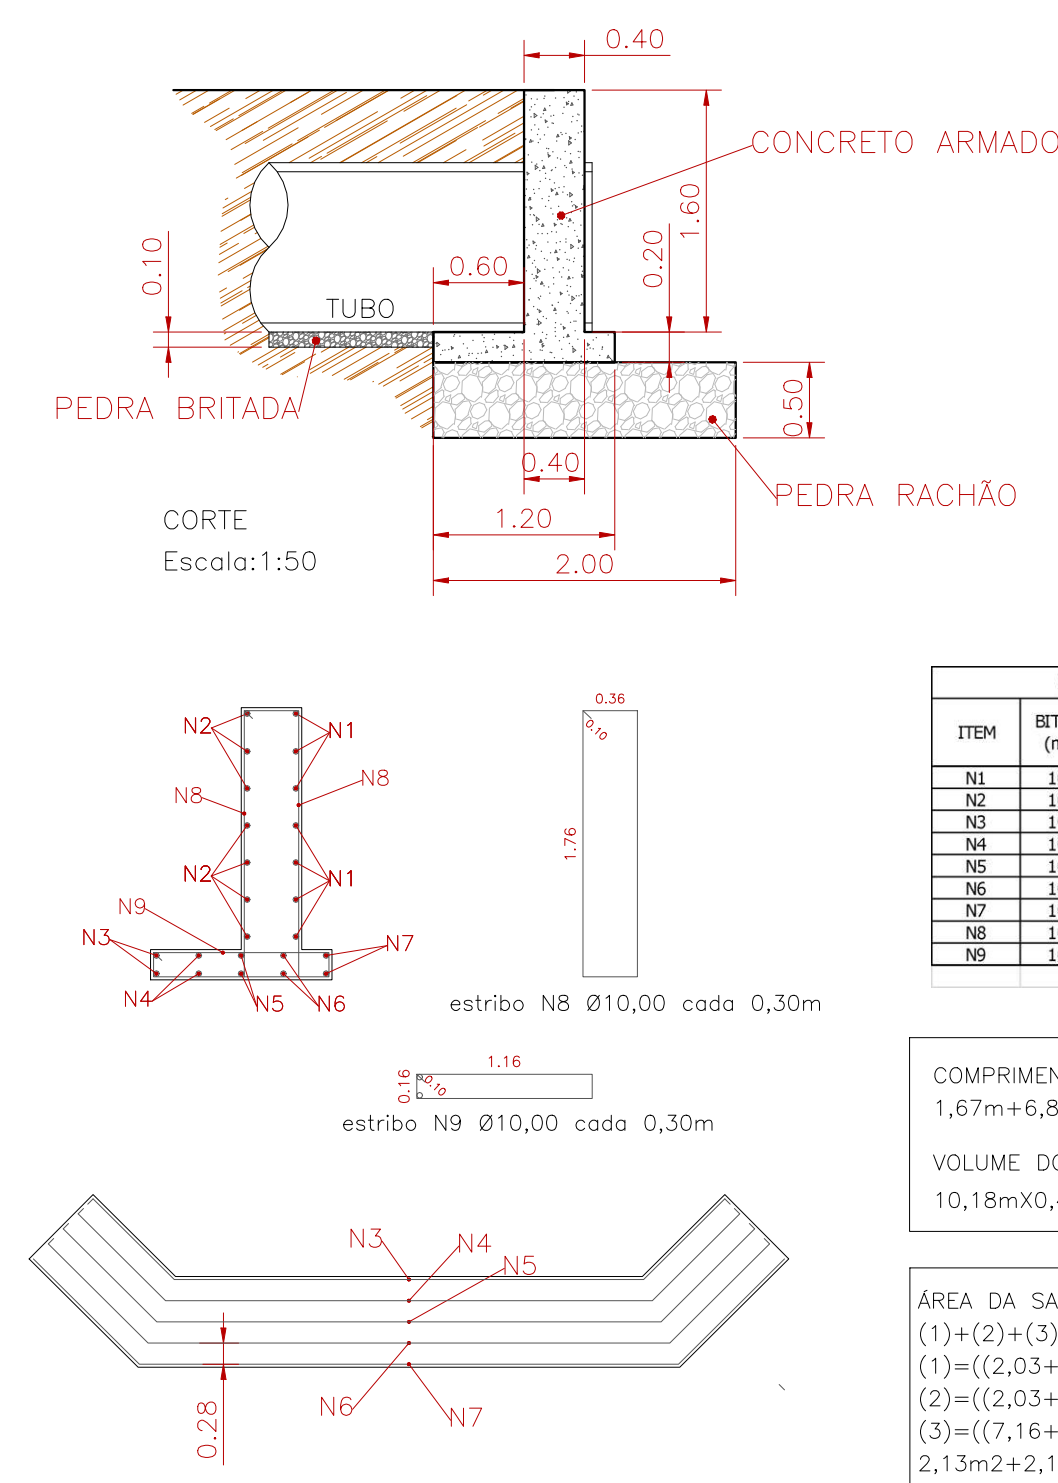
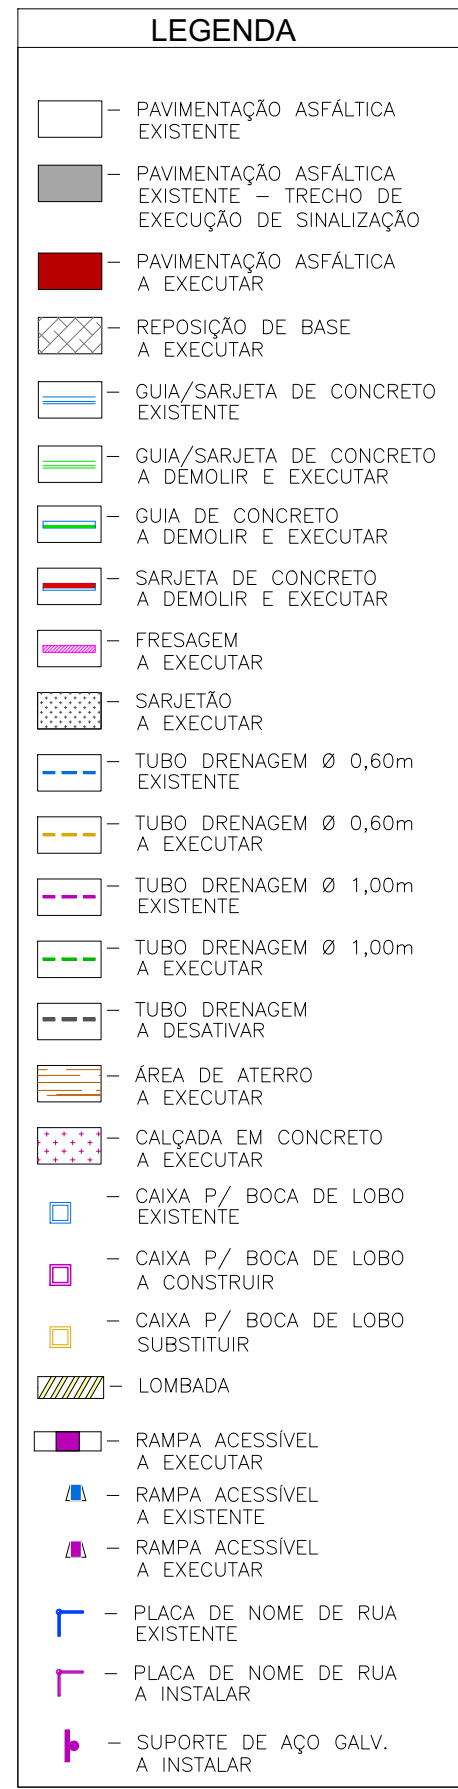


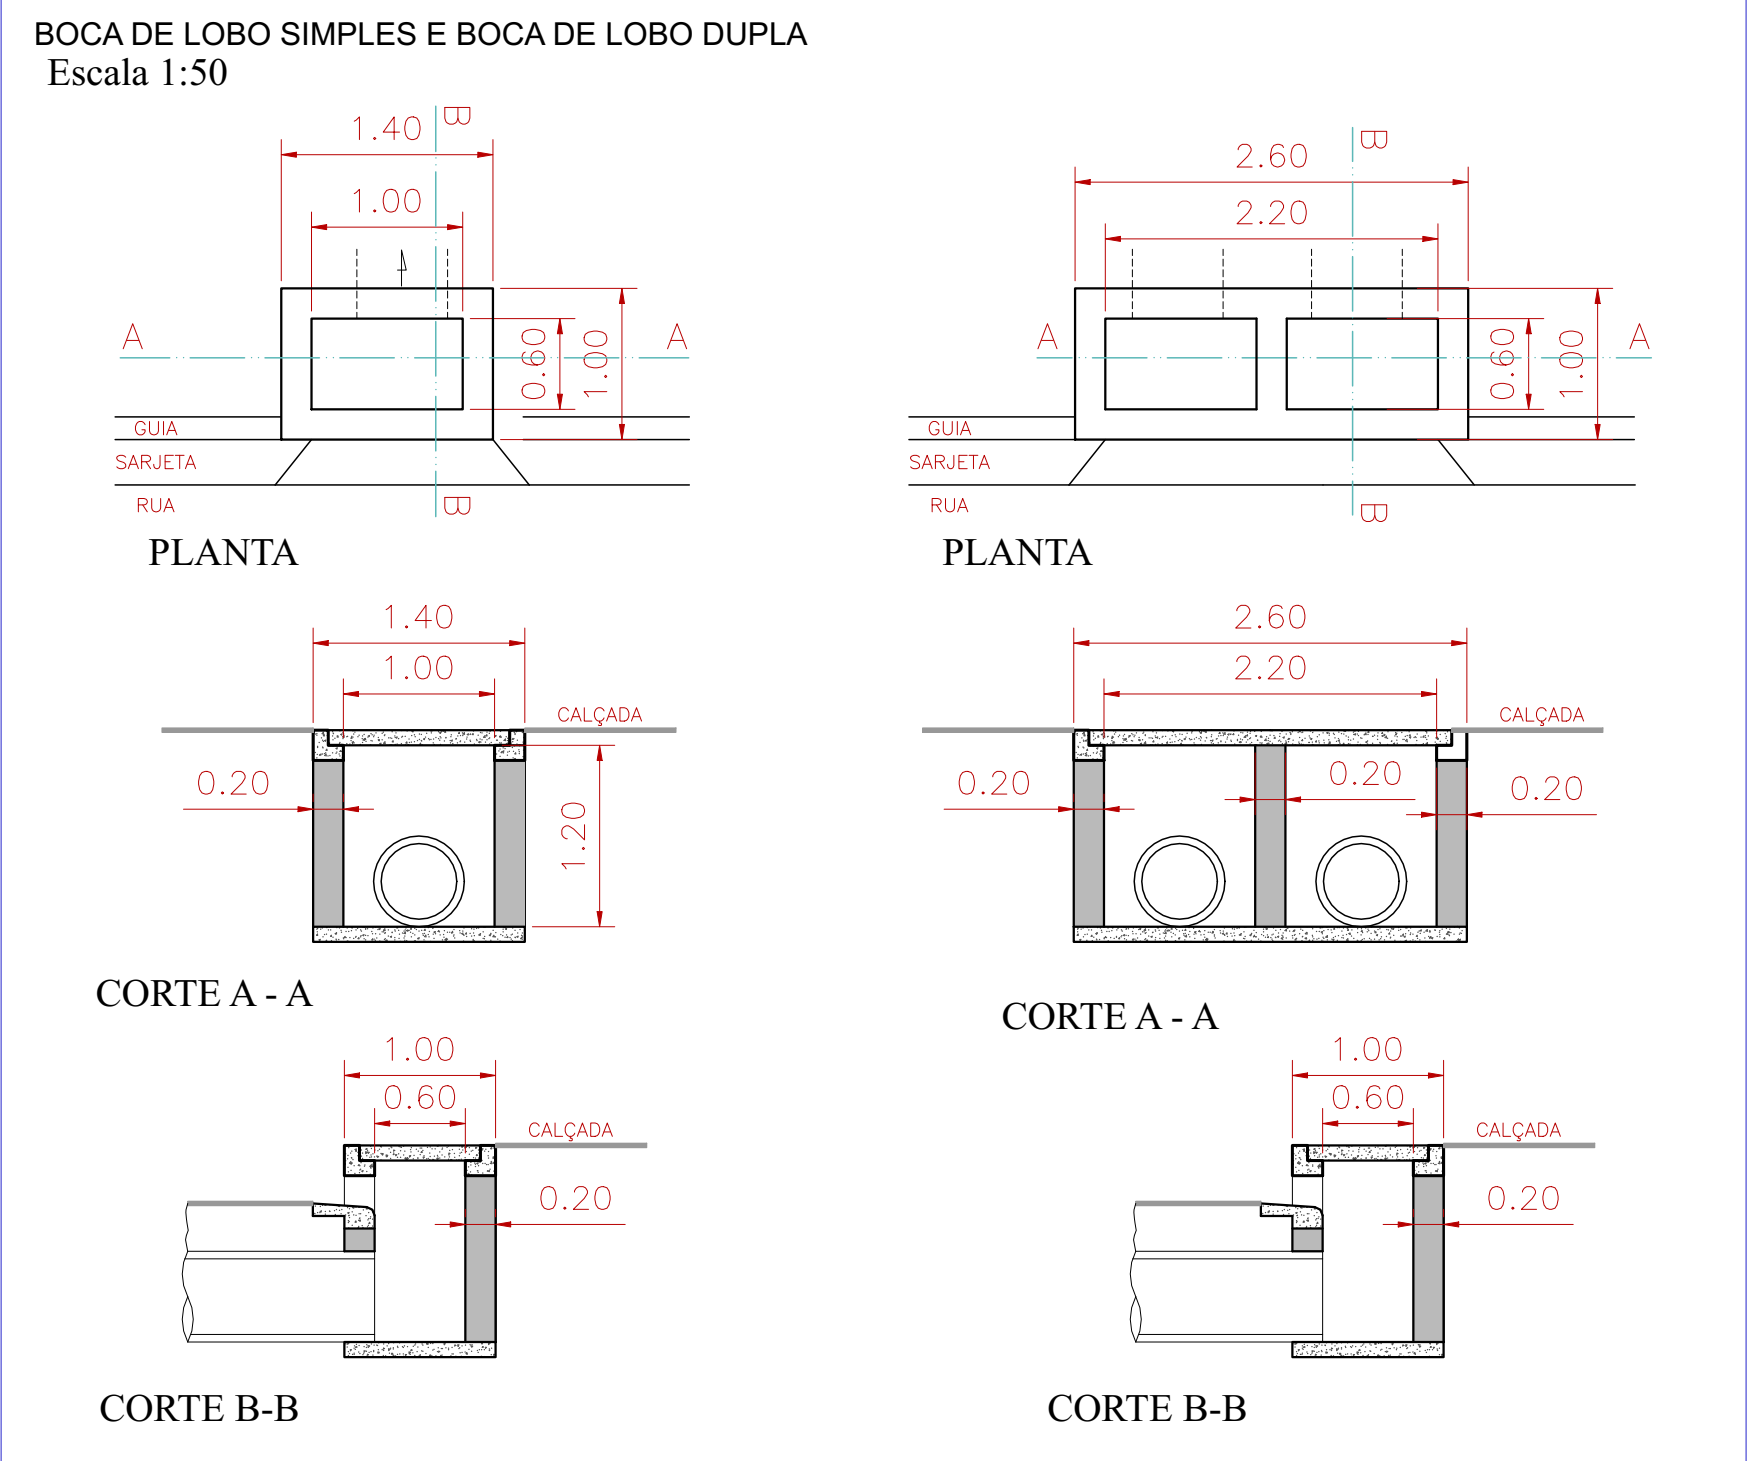

ÁREA DA SAPATA

(1)+(2)+(3)

(1)=((2,03+1,54)/2=1,78m)X1,20m=2,13m2


(2)=((2,03+1,54)/2=1,78m)X1,20m=2,13m2

(3)=((7,16+6,18)/2=6,67m)X1,20m=8,00m2

2,13m2+2,13m2+8,00m2=12,26m2

VOLUME DA SAPATA

12,26m2X0,20m=2,45m3

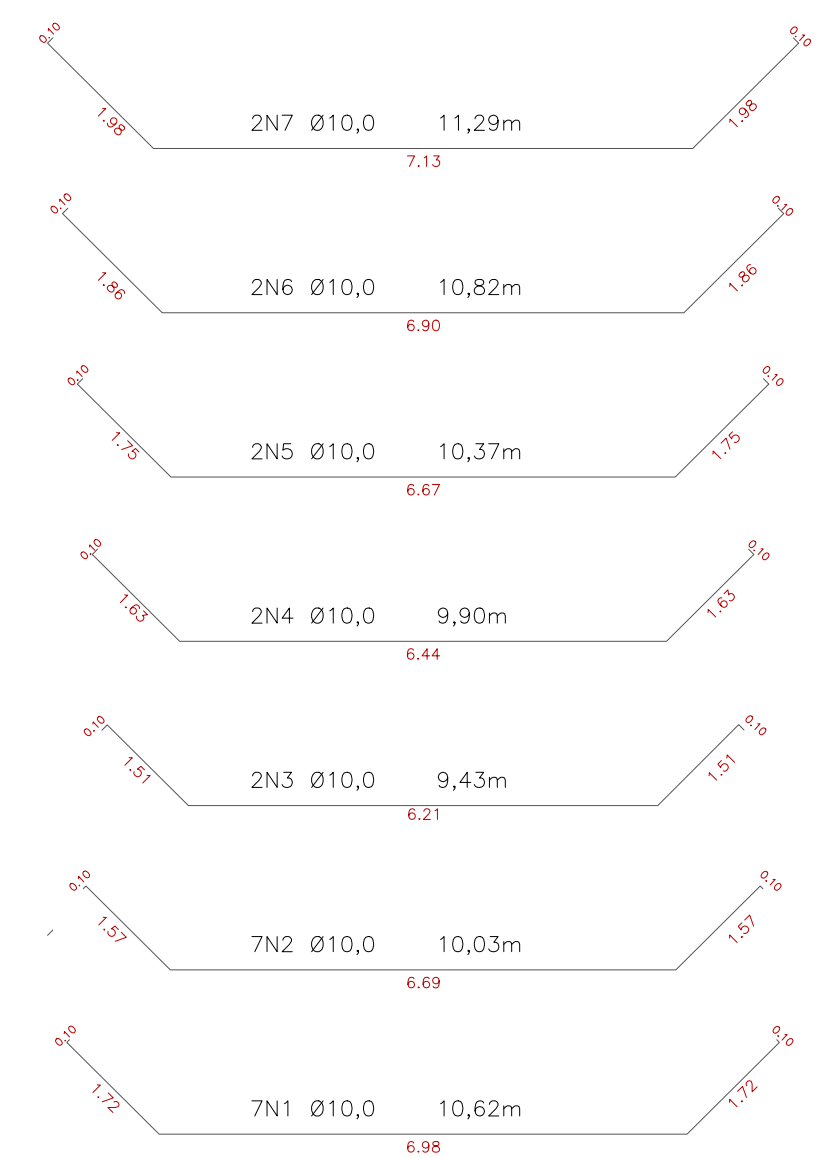

PREFEITURA MUNICIPAL DE JUJUIÁ			DESENHO: Vamir
ASSUNTO: EXECUÇÃO DE RECAPEAMENTO ASFALTICO E OBRAS COMPLEMENTARES DE INFRAESTRUTURA EM RUAS DA ZONA DOS PASSÁROS			FOLHA: 01-03
RESPONSÁVEL TÉCNICO: Eng.º Civil: CARLOS EDUARDO ALVAREZ LASSO CREA: E-0622397-1 ART. Nº 2802734021/180039			DATA: OUT/2022
LOCAL: RUA PERNAMBUCO, BAIRRO JUIA DOS PASSÁROS - JUJUIÁ (SP).			ESCALA: INDICADAS