
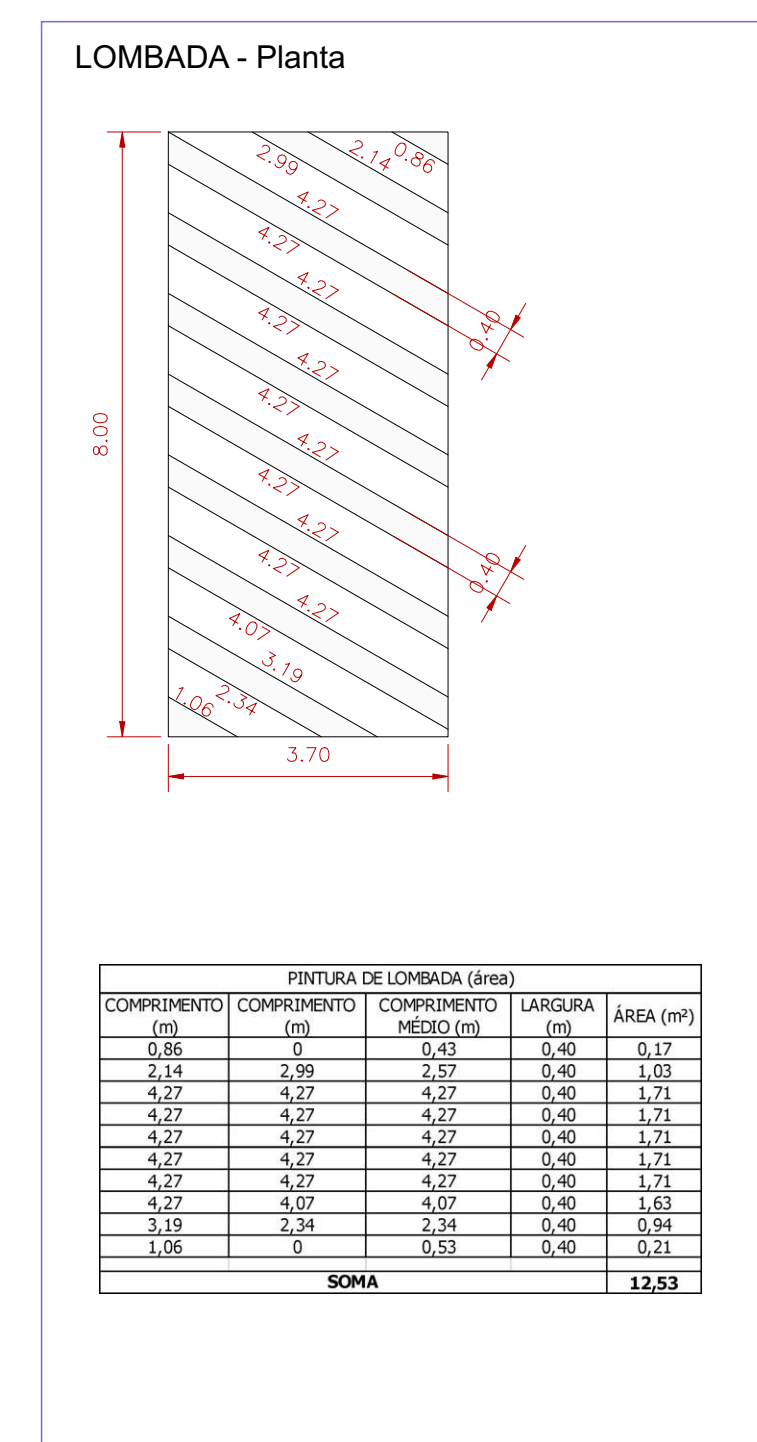
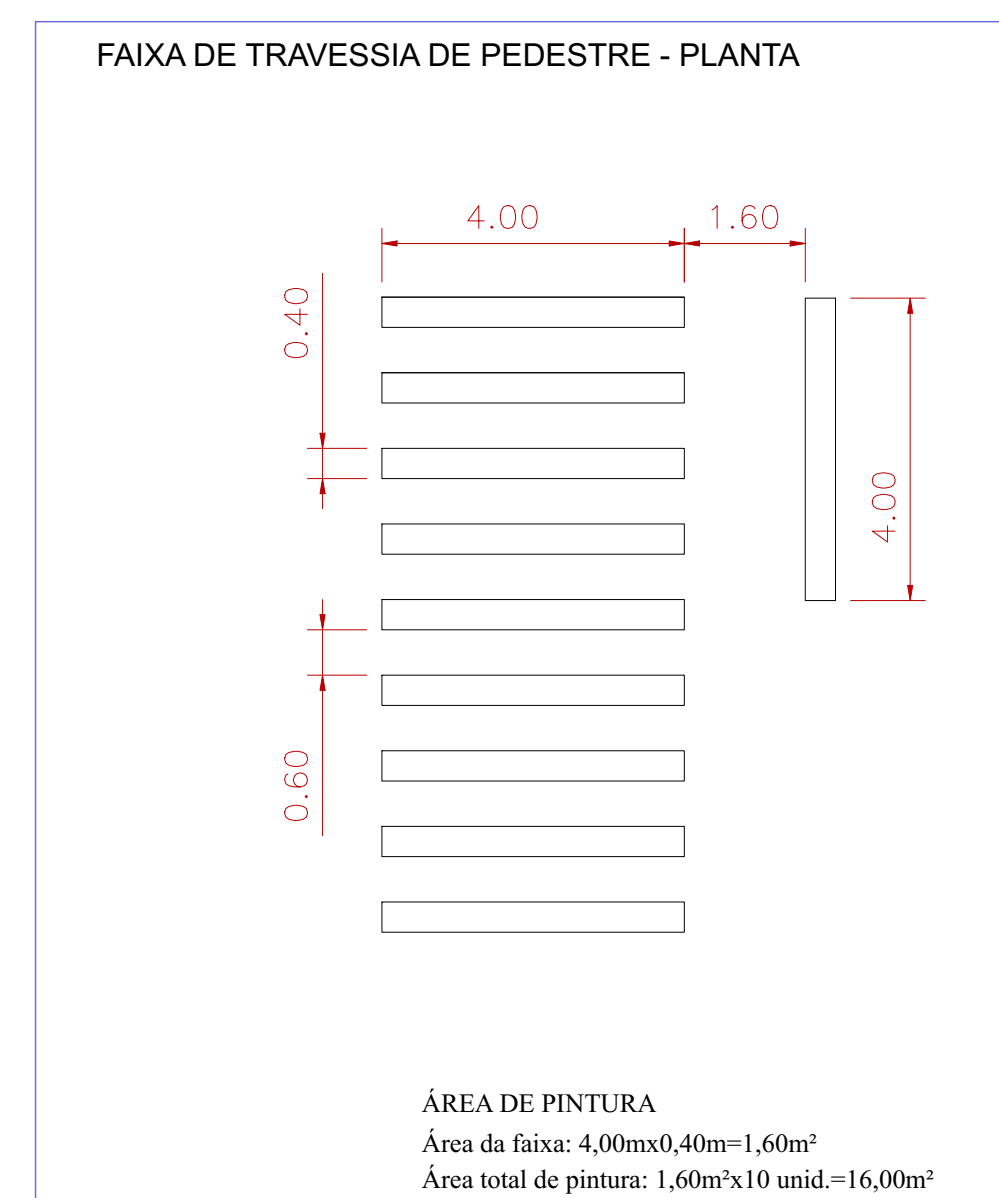
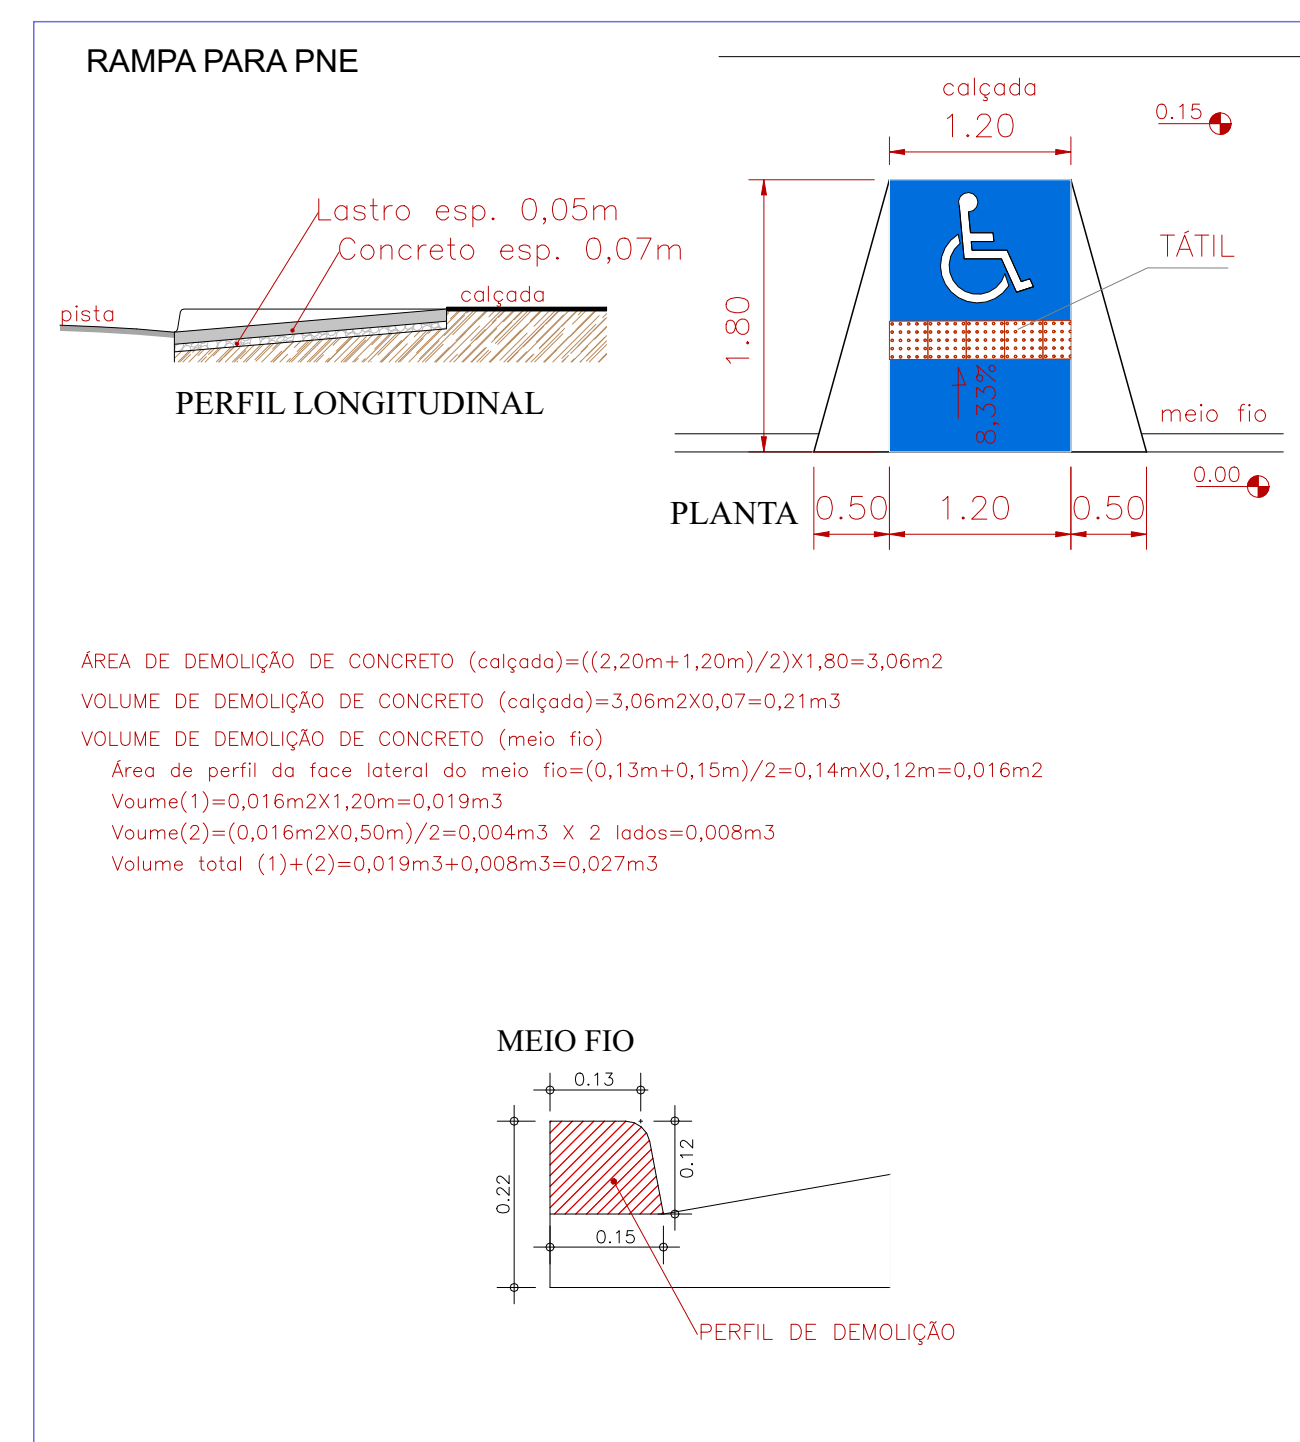
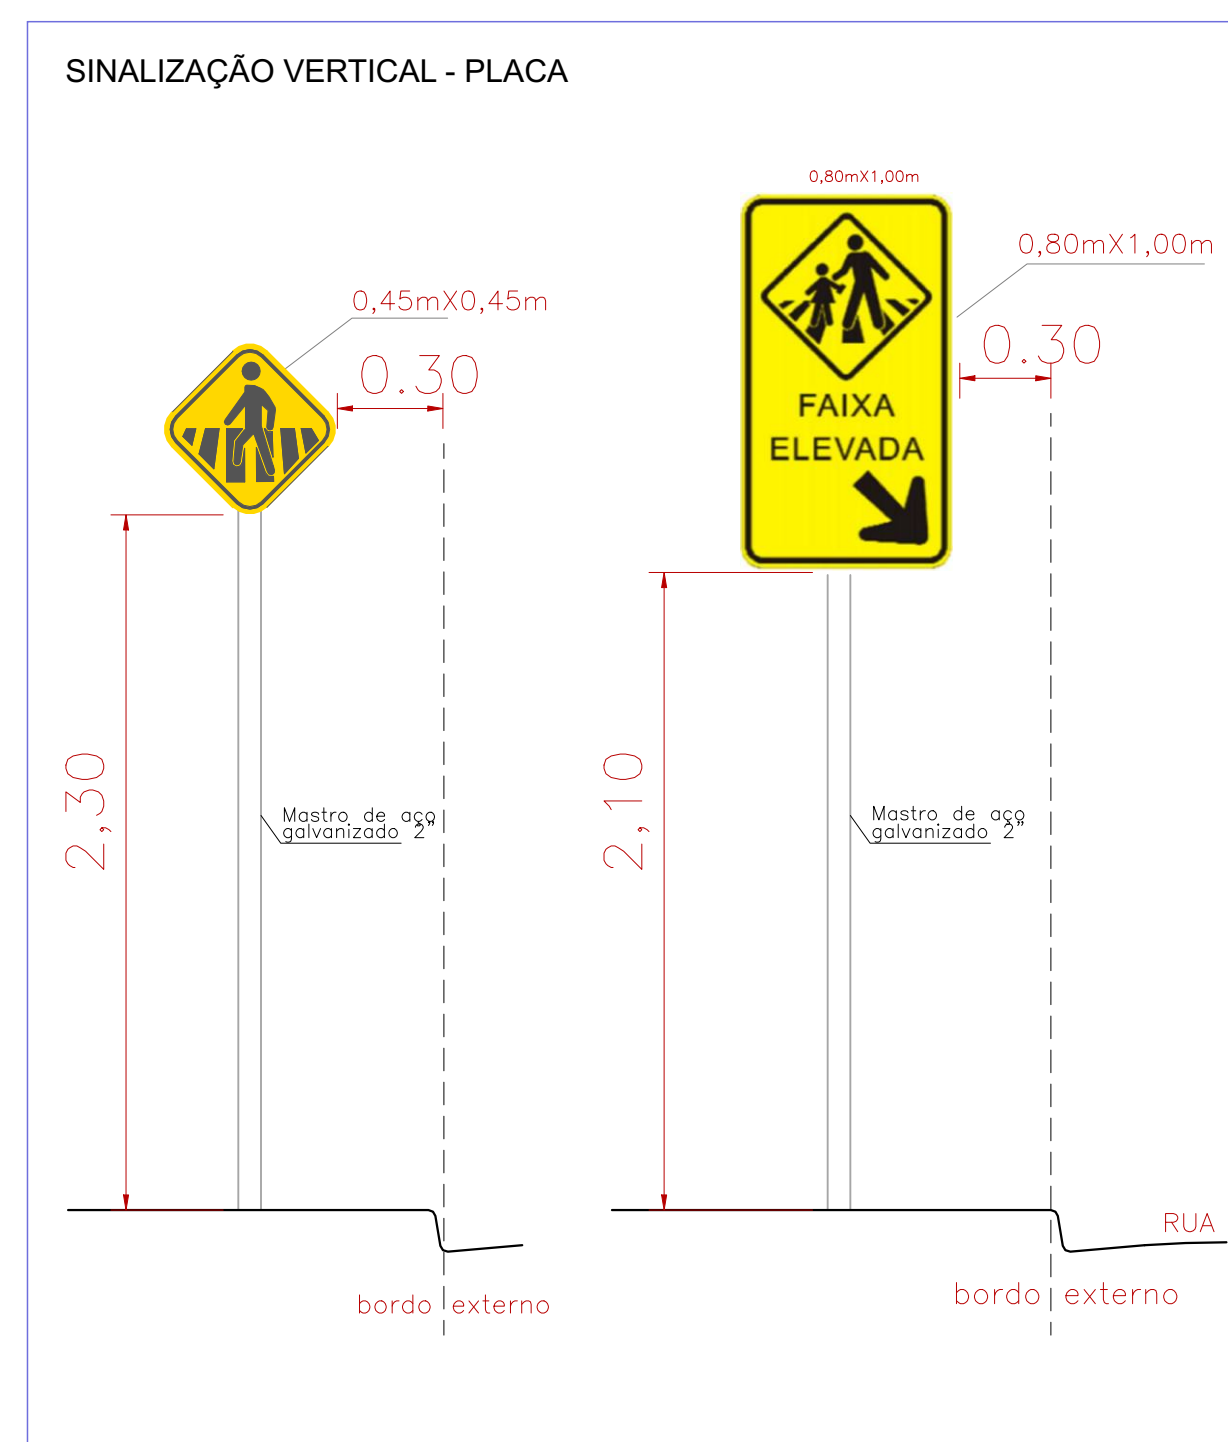


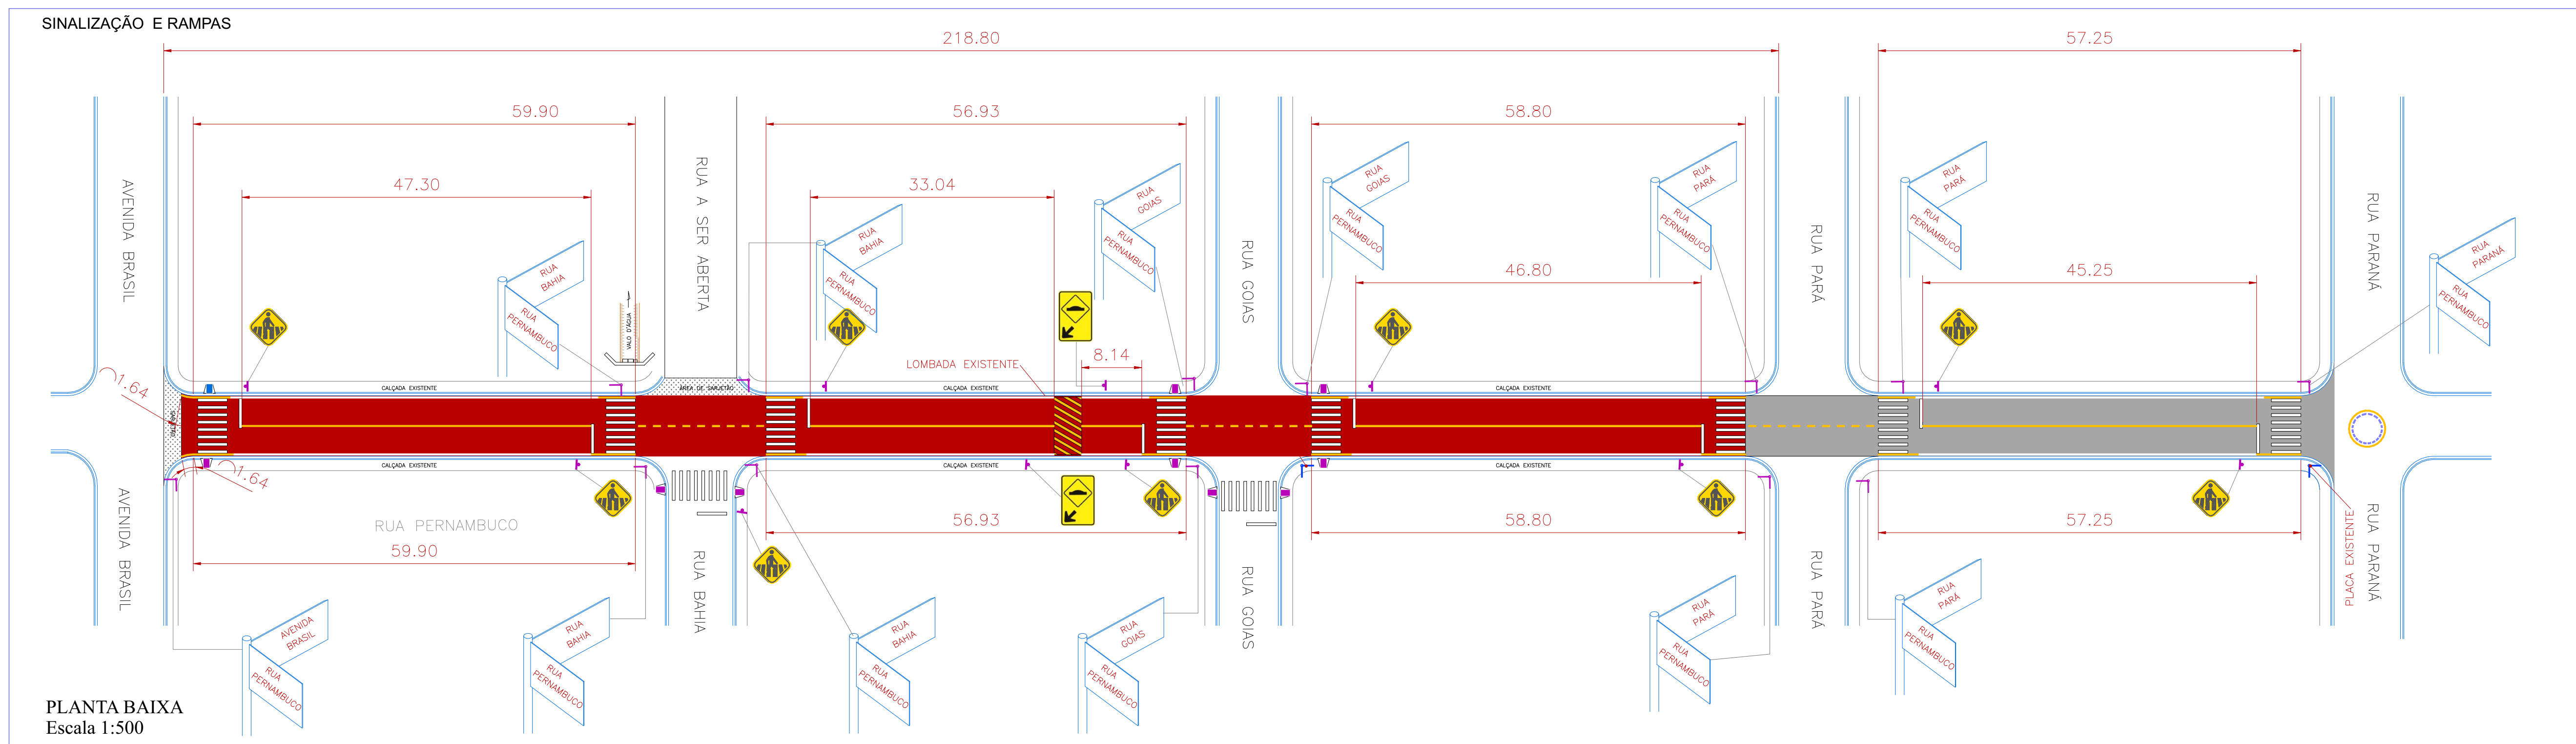

PINTURA DE LOMBA (área)				
CONFRIMENTO (m)	CONFRIMENTO (m)	CONFRIMENTO MEDIO (m)	LARGURA (m)	ÁREA (m²)
0,86	0	0,43	0,40	0,17
2,14	2,99	2,57	0,40	1,03
4,27	4,27	4,27	0,40	1,71
6,40	4,27	4,27	0,40	1,71
4,27	4,27	4,27	0,40	1,71
4,27	4,27	4,27	0,40	1,71
4,27	4,27	4,27	0,40	1,71
3,19	2,34	2,34	0,40	0,94
1,06	0	0,53	0,40	0,21
SOMA				12,62

- ## LEGENDA
- | | |
|---|--|
|  | - PAVIMENTAÇÃO ASFÁLTICA EXISTENTE |
|  | - PAVIMENTAÇÃO ASFÁLTICA EXISTENTE - TRECHO DE EXECUÇÃO DE SINALIZAÇÃO |
|  | - PAVIMENTAÇÃO ASFÁLTICA A EXECUTAR |
|  | - REPOSIÇÃO DE BASE A EXECUTAR |
|  | - GUIA/SARJETA DE CONCRETO EXISTENTE |
|  | - GUIA/SARJETA DE CONCRETO A DEMOLIR E EXECUTAR |
|  | - GUIA DE CONCRETO A DEMOLIR E EXECUTAR |
|  | - SARJETA DE CONCRETO A DEMOLIR E EXECUTAR |
|  | - FRESAGEM A EXECUTAR |
|  | - SARJETÃO A EXECUTAR |
|  | - TUBO DRENAGEM Ø 0,60m EXISTENTE |
|  | - TUBO DRENAGEM Ø 0,60m A EXECUTAR |
|  | - TUBO DRENAGEM Ø 1,00m EXISTENTE |
|  | - TUBO DRENAGEM Ø 1,00m A EXECUTAR |
|  | - TUBO DRENAGEM A DESATIVAR |
|  | - ÁREA DE ATERRO A EXECUTAR |
|  | - CALÇADA EM CONCRETO A EXECUTAR |
|  | - CAIXA P/ BOCA DE LOBO EXISTENTE |
|  | - CAIXA P/ BOCA DE LOBO A CONSTRUIR |
|  | - CAIXA P/ BOCA DE LOBO SUBSTITUIR |
|  | - LOMBADA |
|  | - RAMPA ACESSÍVEL A EXECUTAR |
|  | - RAMPA ACESSÍVEL A EXISTENTE |
|  | - RAMPA ACESSÍVEL A EXECUTAR |
|  | - PLACA DE NOME DE RUA EXISTENTE |
|  | - PLACA DE NOME DE RUA A INSTALAR |
|  | - SUPORTE DE AÇO GALV. A INSTALAR |