

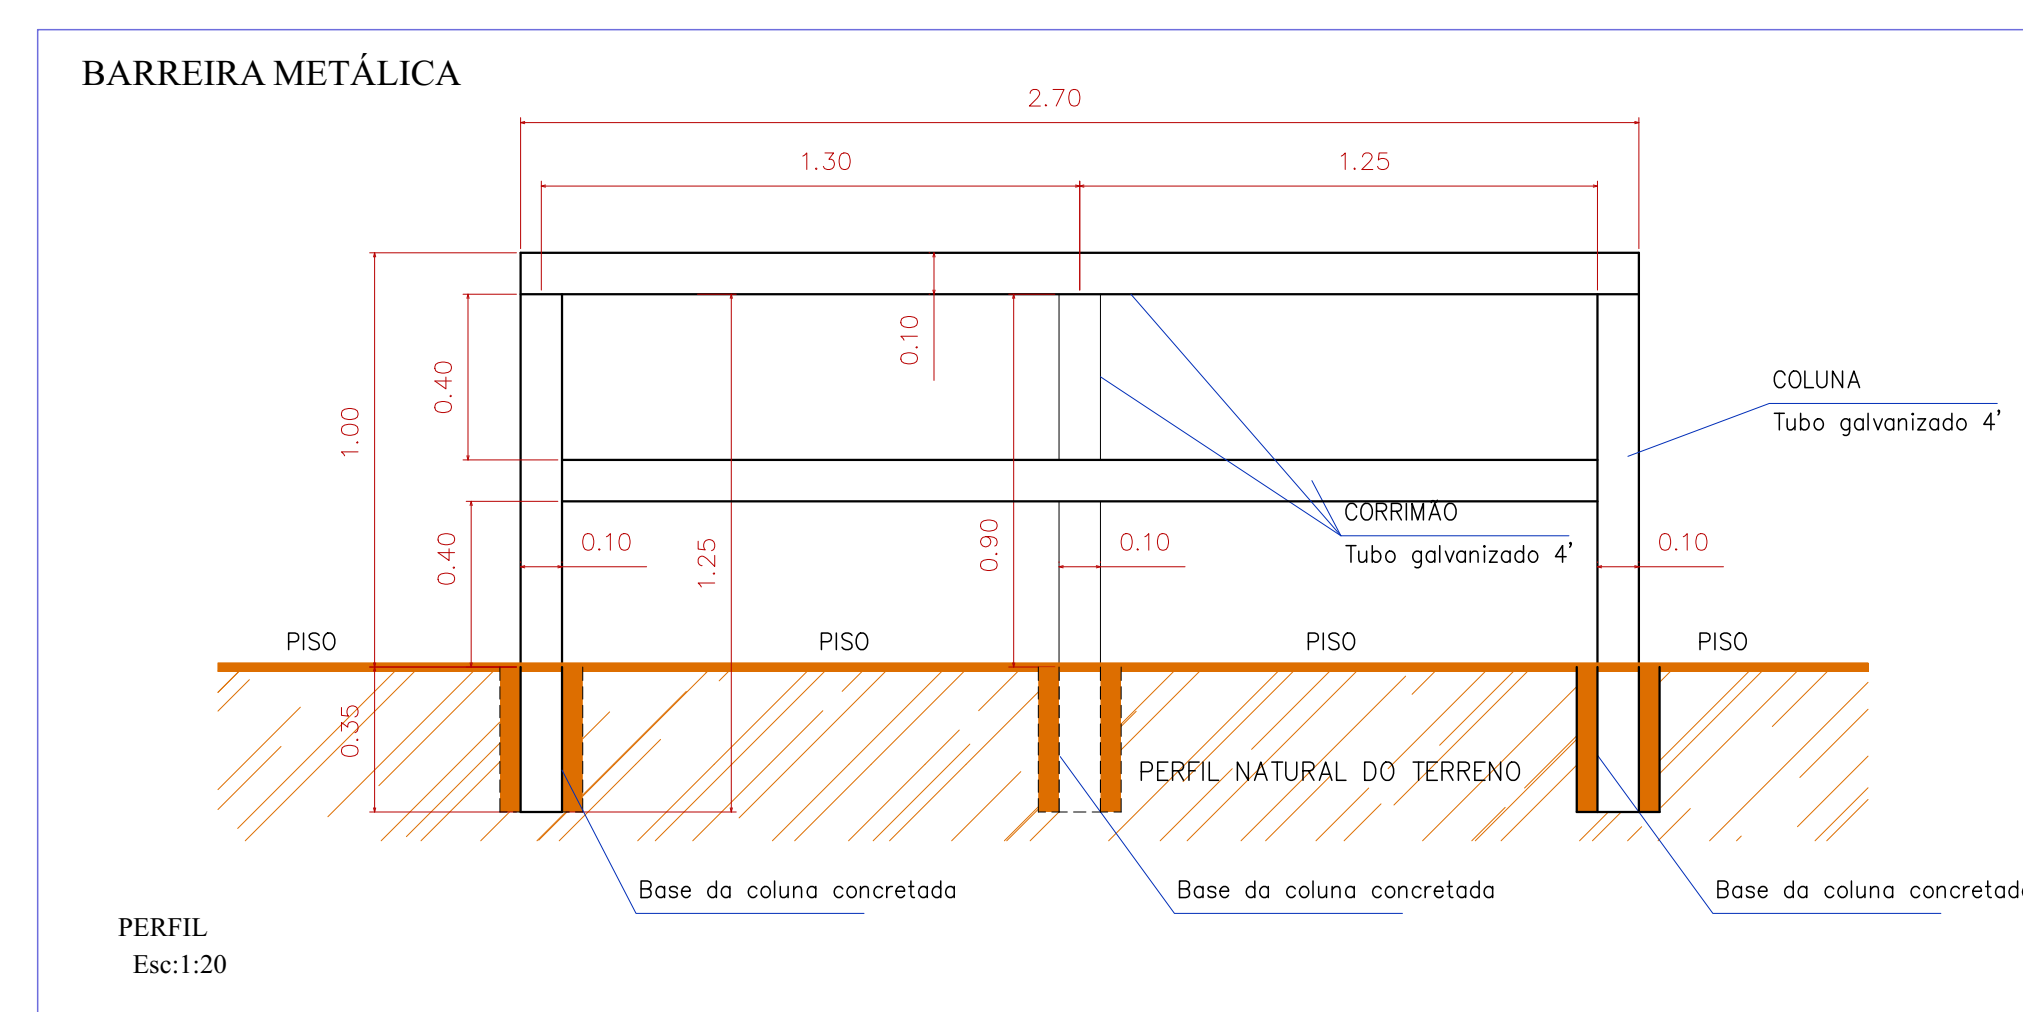


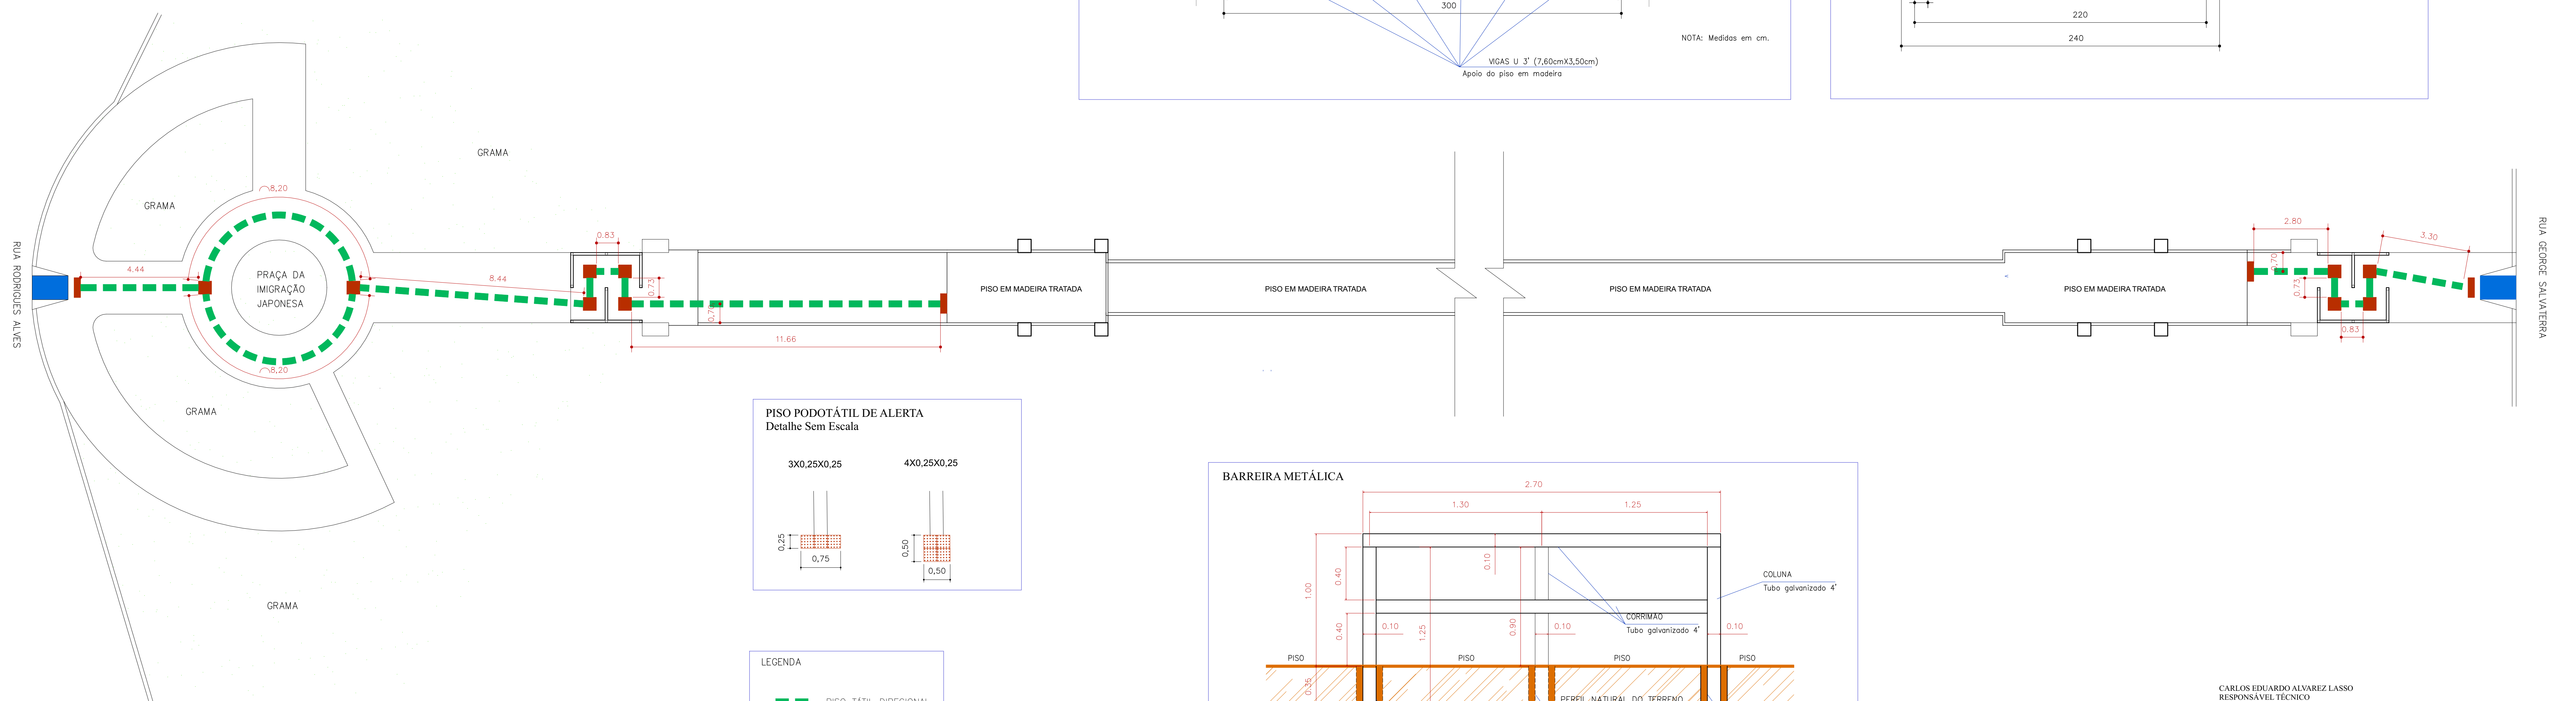

CARLOS EDUARDO ALVAREZ LASSO
RESPONSÁVEL TÉCNICO
CREA: 5062229715
ART N° 28027230231948561

PREFEITURA MUNICIPAL DE JUQUÍÁ		DESENHO:
ASSUNTO:	REFORMA DE PASSARELA METÁLICA E OBRAS COMPLEMENTARES	FOLHA: UNICA
LOCAL:	RUA RODRIGES ALVES - BAIRRO ESTAÇÃO RUA GEORGE SALVATERRA - BAIRRO ESTAÇÃO	DATA: DEZ/2023
		ESCALA: INDICADAS

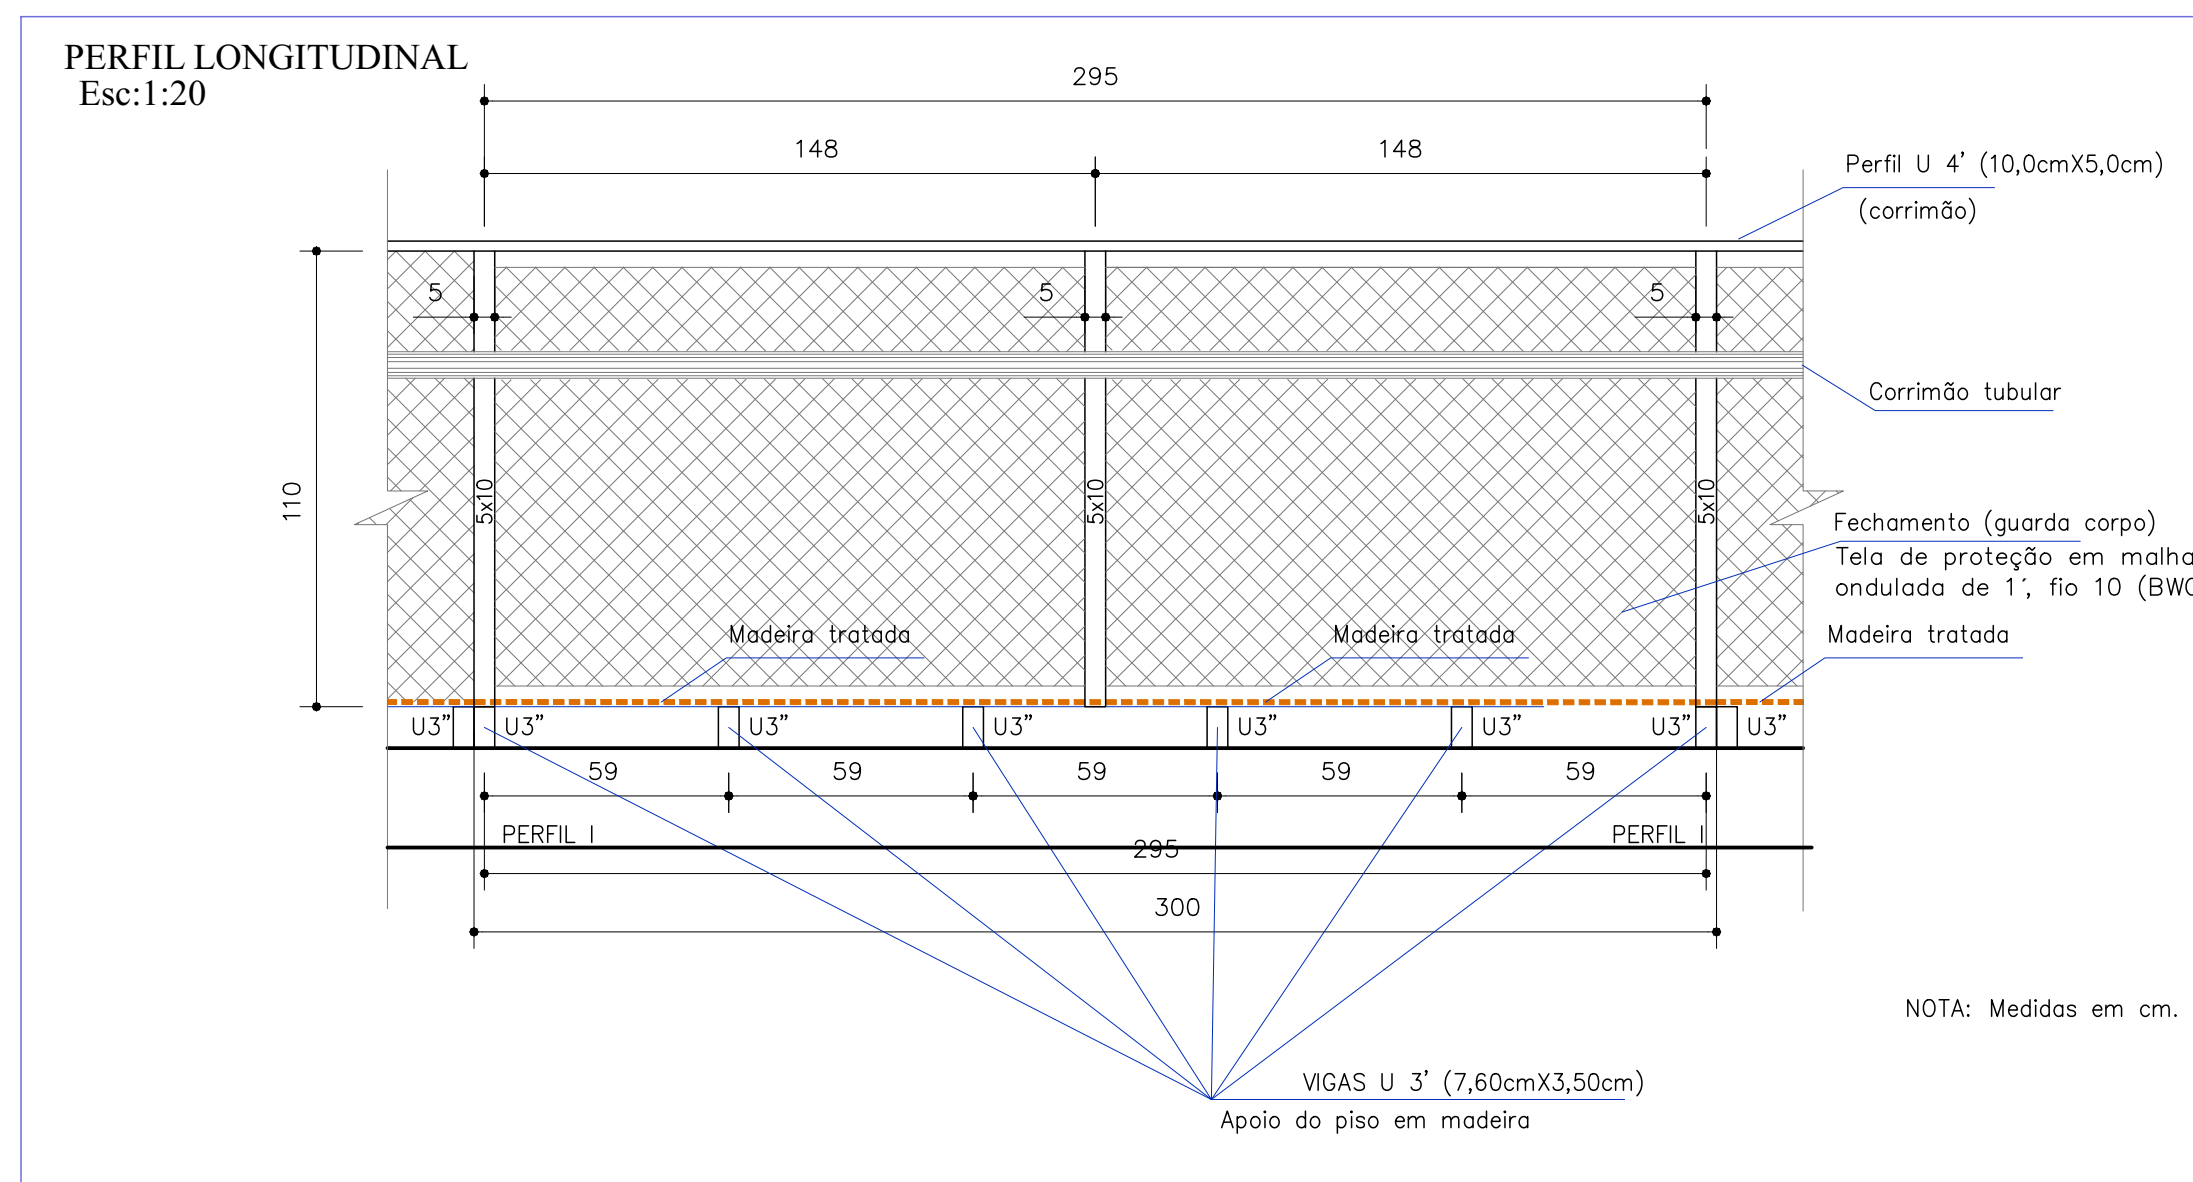