
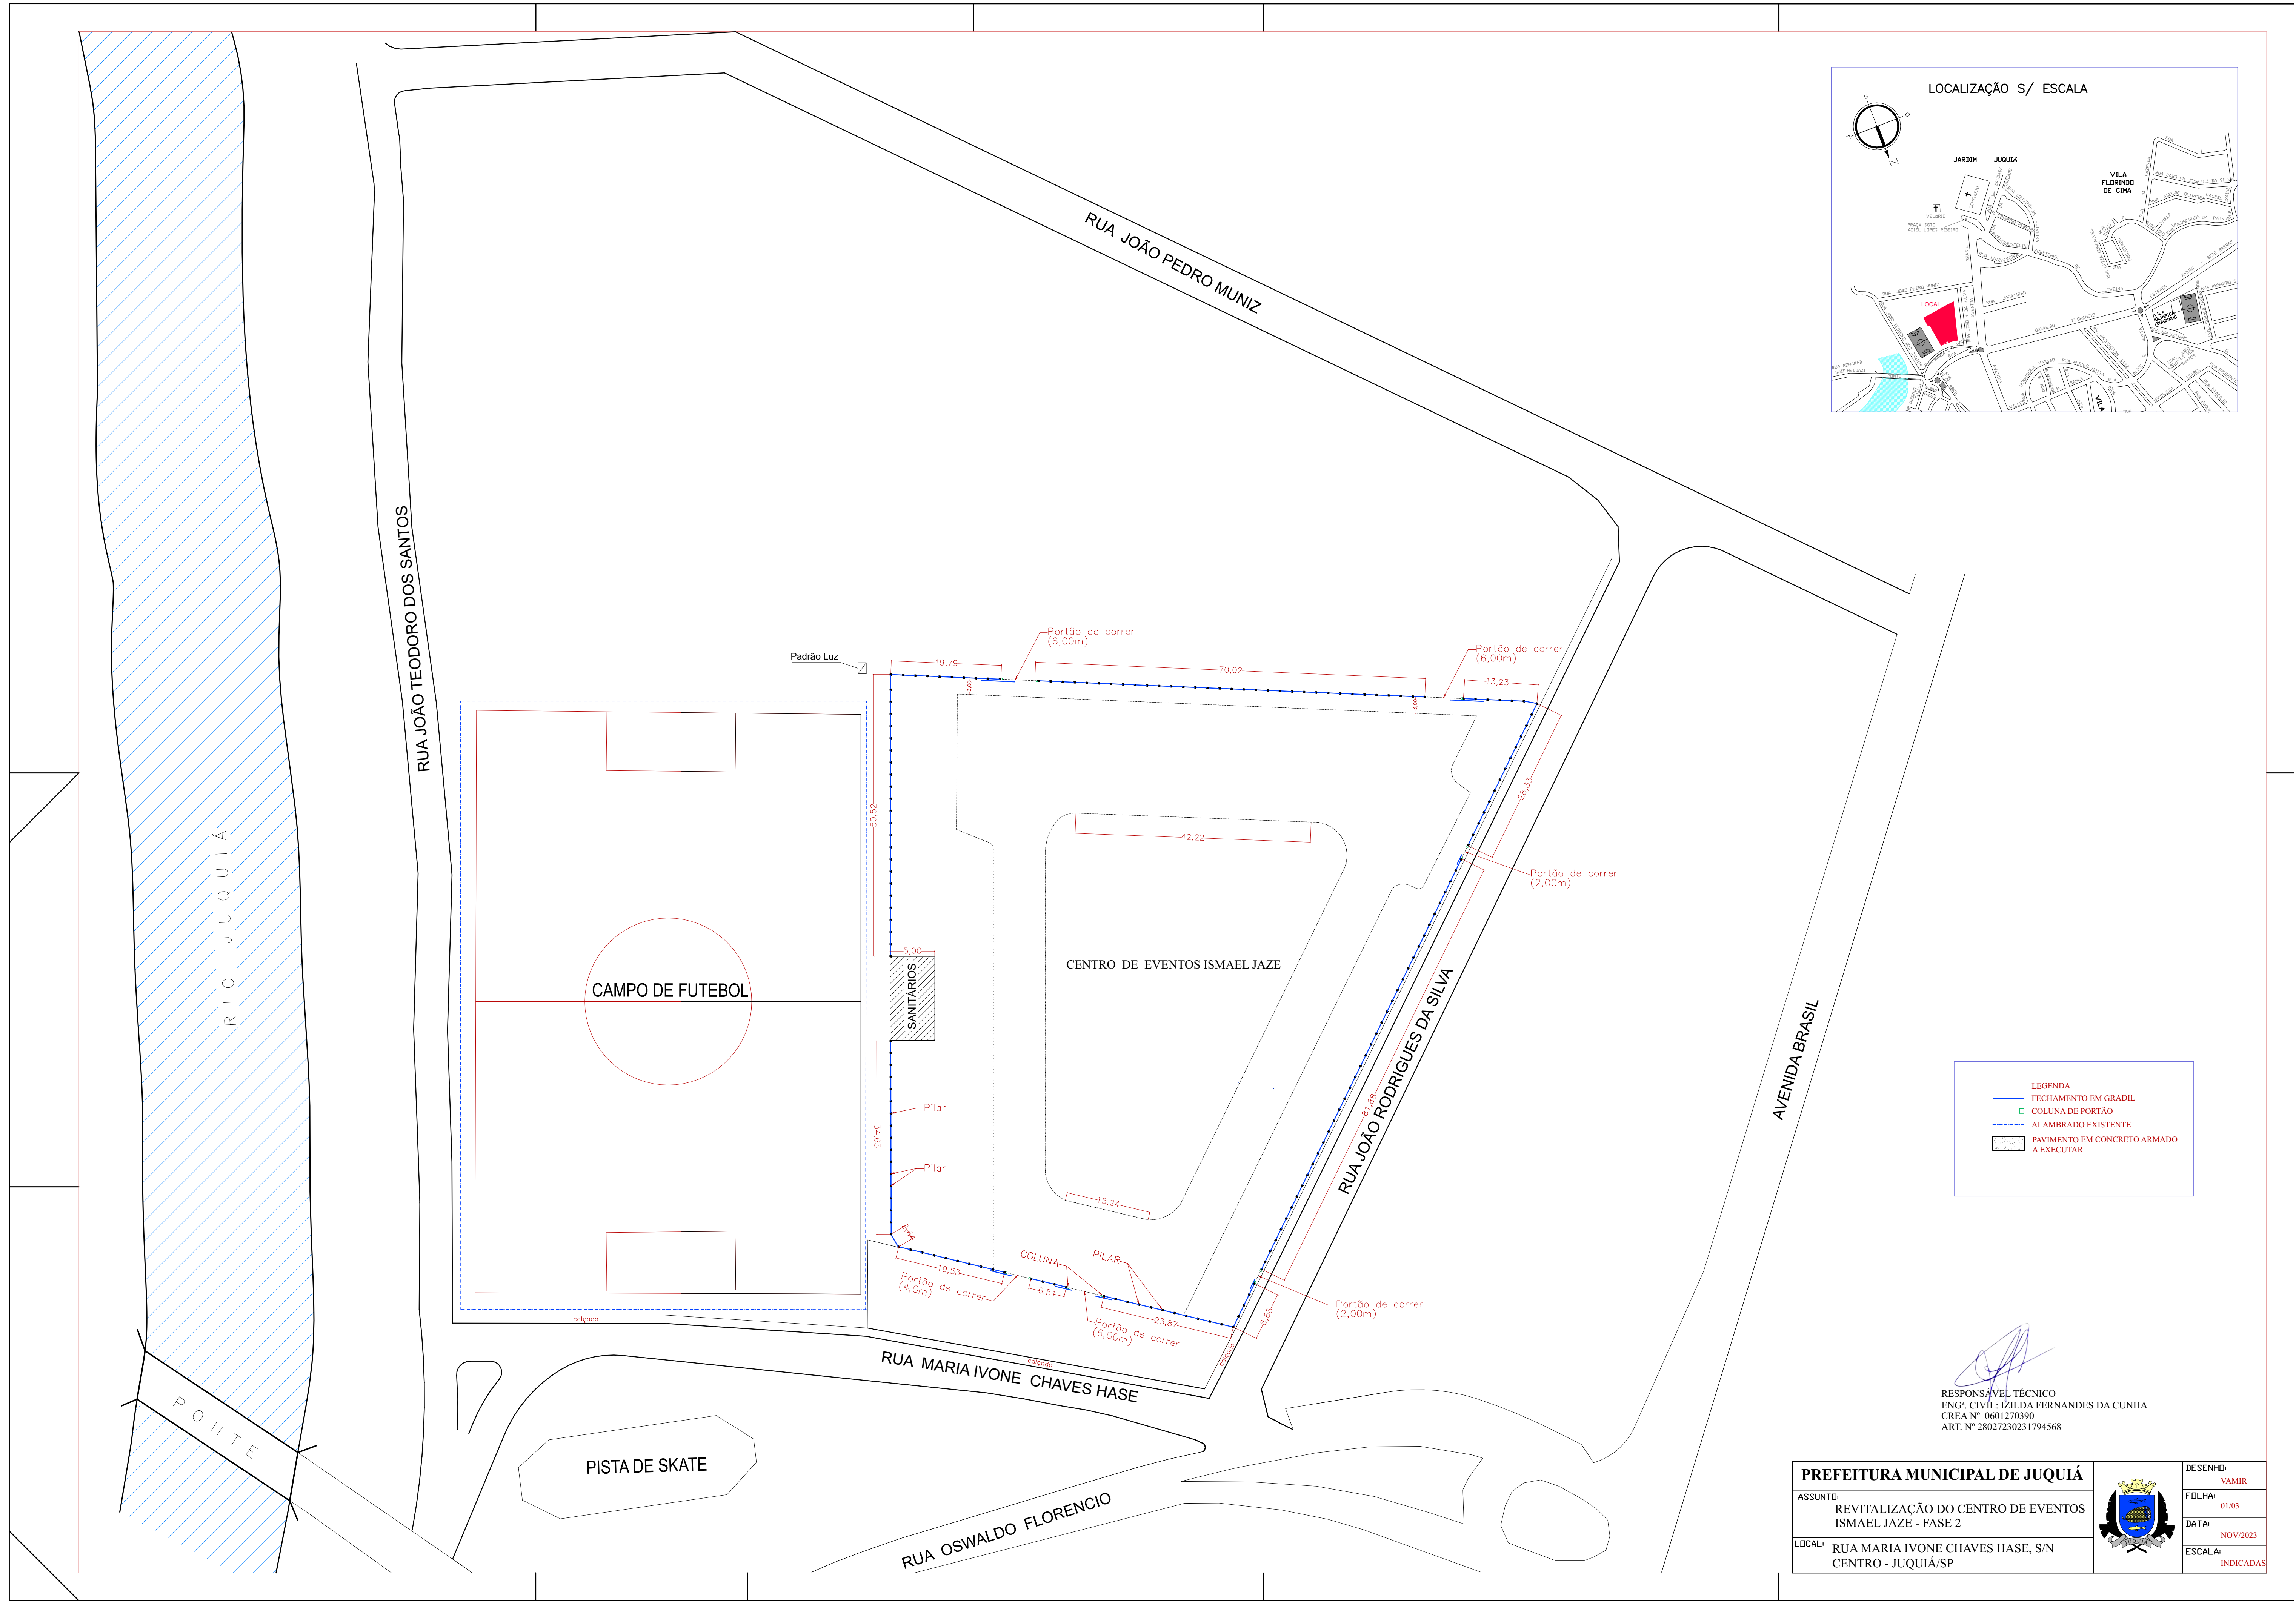


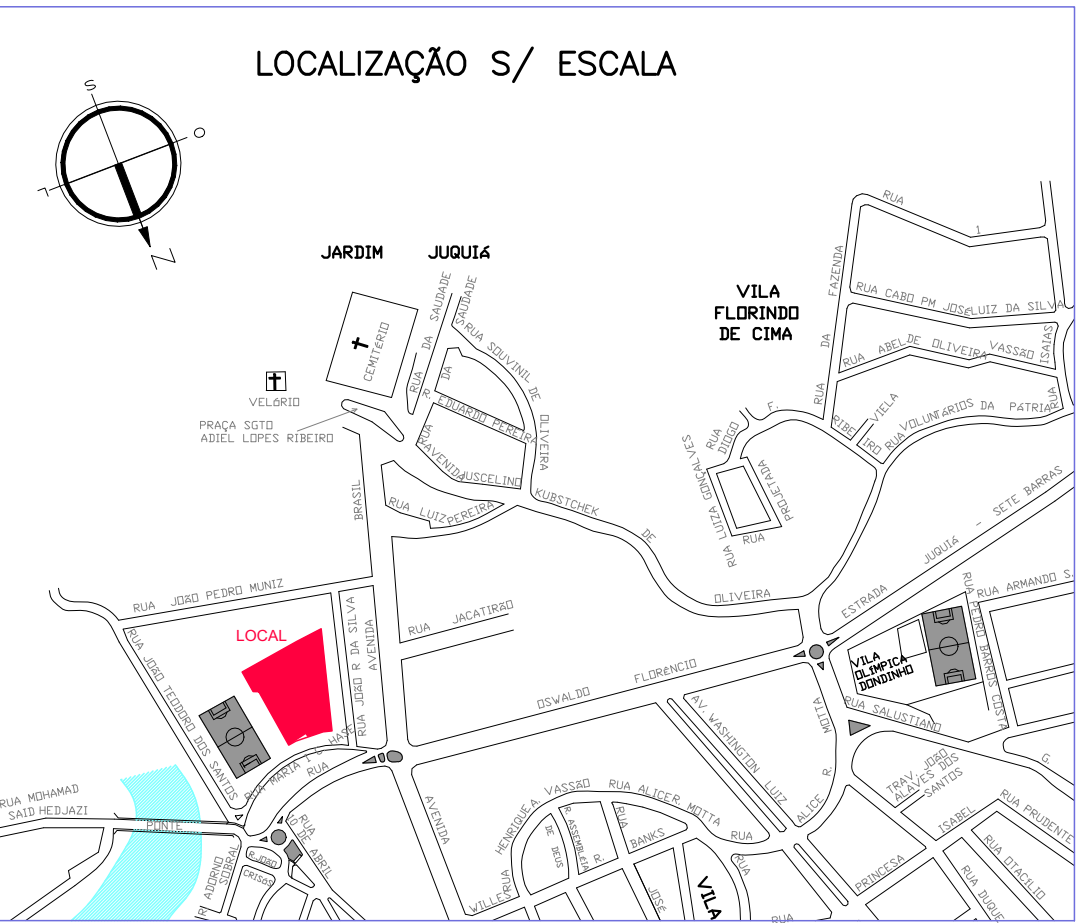

LEGENDA

- FECHAMENTO EM GRADIL
- COLUNA DE PORTÃO
- ALAMBRADO EXISTENTE
- PAVIMENTO EM CONCRETO ARMADO A EXECUTAR

RESPONSÁVEL TÉCNICO
ENG. CIVIL: IZILDA FERNANDES DA CUNHA
CREA Nº 0601270390
ART. Nº 28027230231794568

PREFEITURA MUNICIPAL DE JUQUÍÁ		DESENHO: VAMIR
ASSUNTO:	REVITALIZAÇÃO DO CENTRO DE EVENTOS ISMAEL JAZE - FASE 2	FOLHA: 01.03
LOCAL:	RUA MARIA IVONE CHAVES HASE, S/N CENTRO - JUQUÍÁ/SP	DATA: NOV/2023
		ESCALA: INDICADAS