

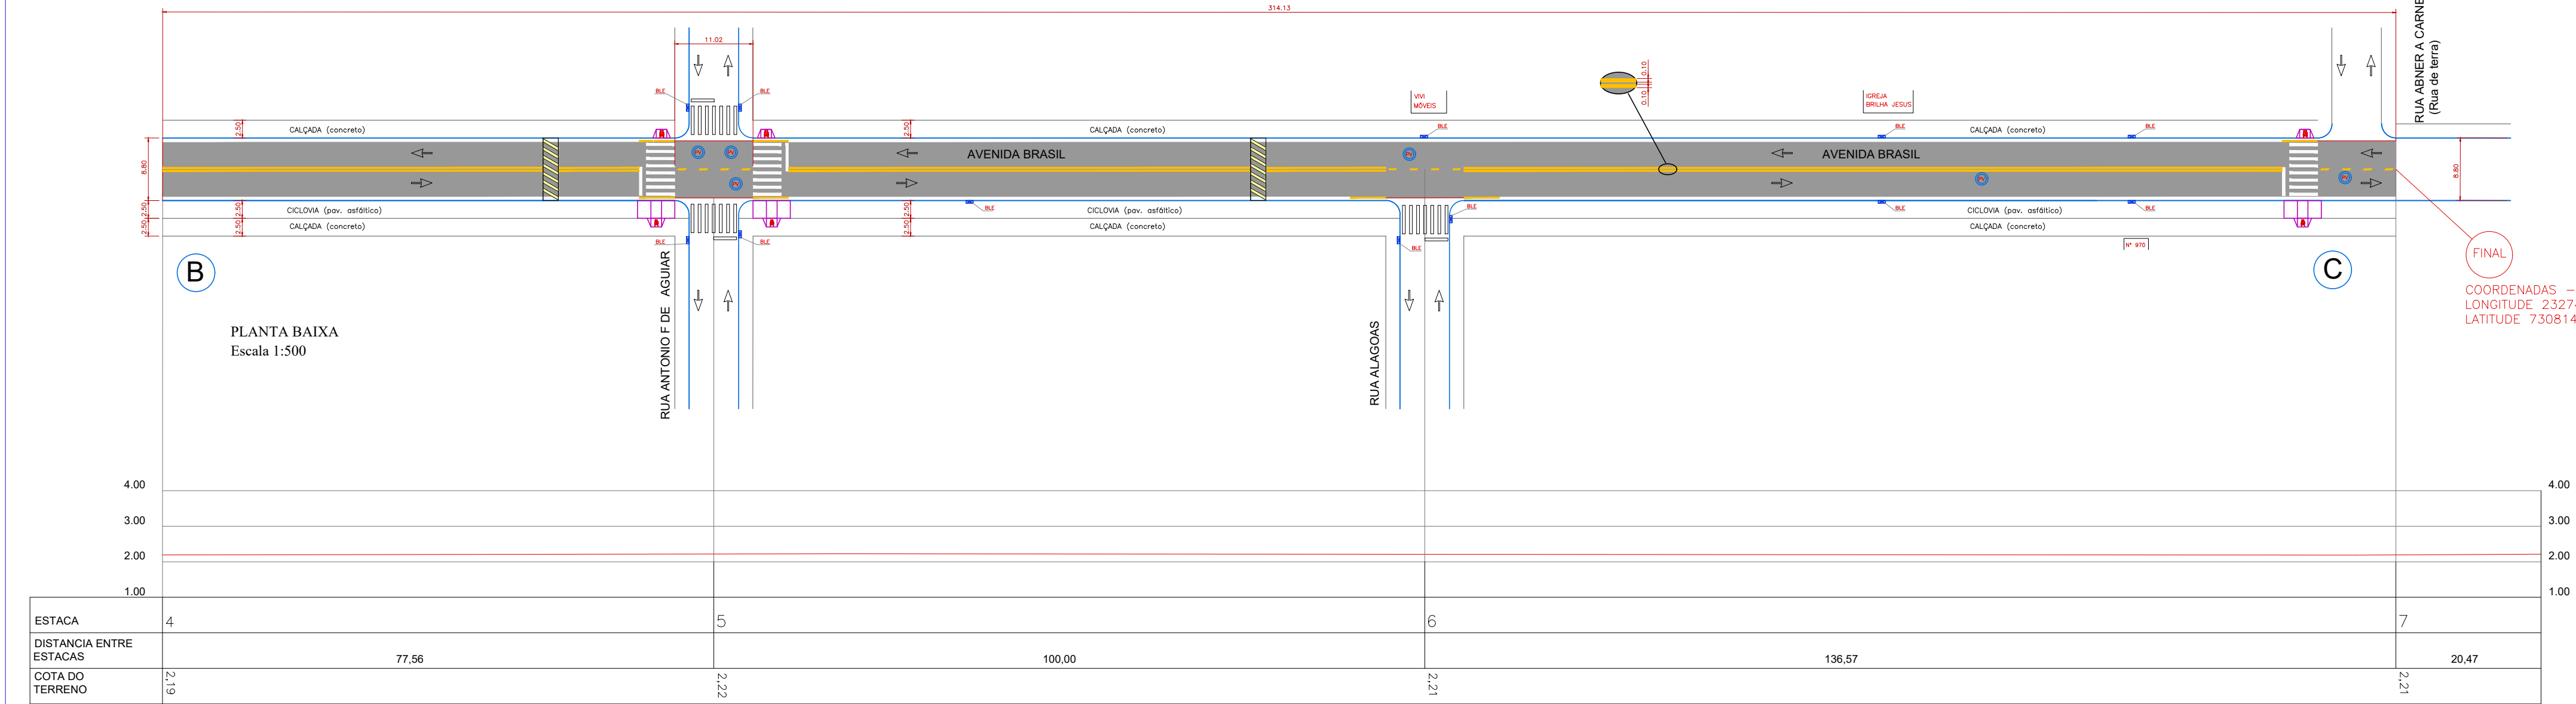
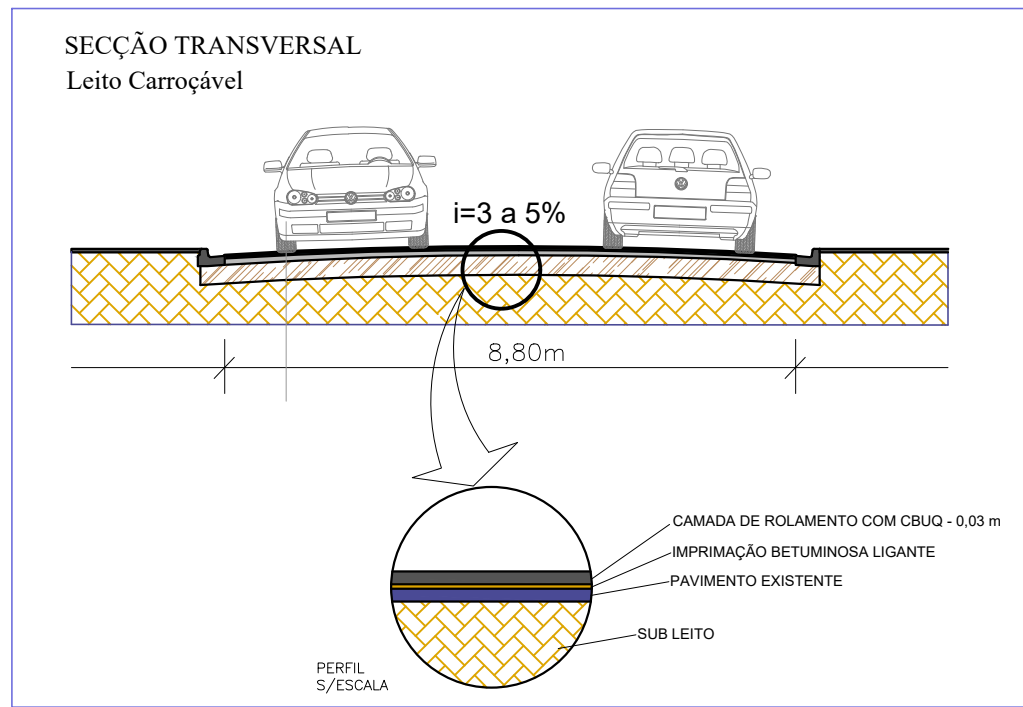


TRECHO B-C

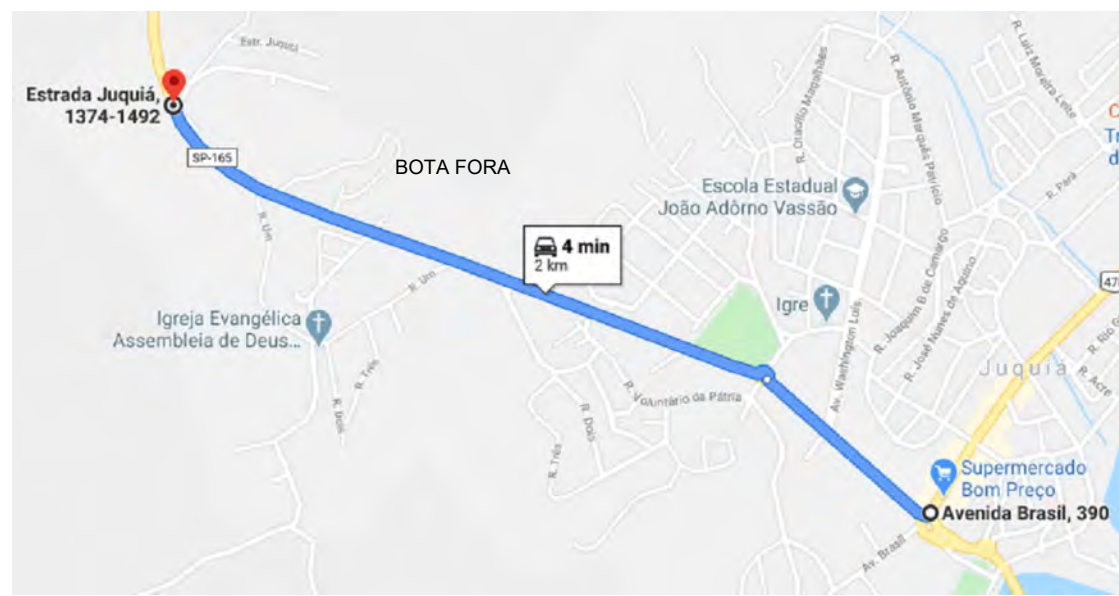

TRECHO A-B

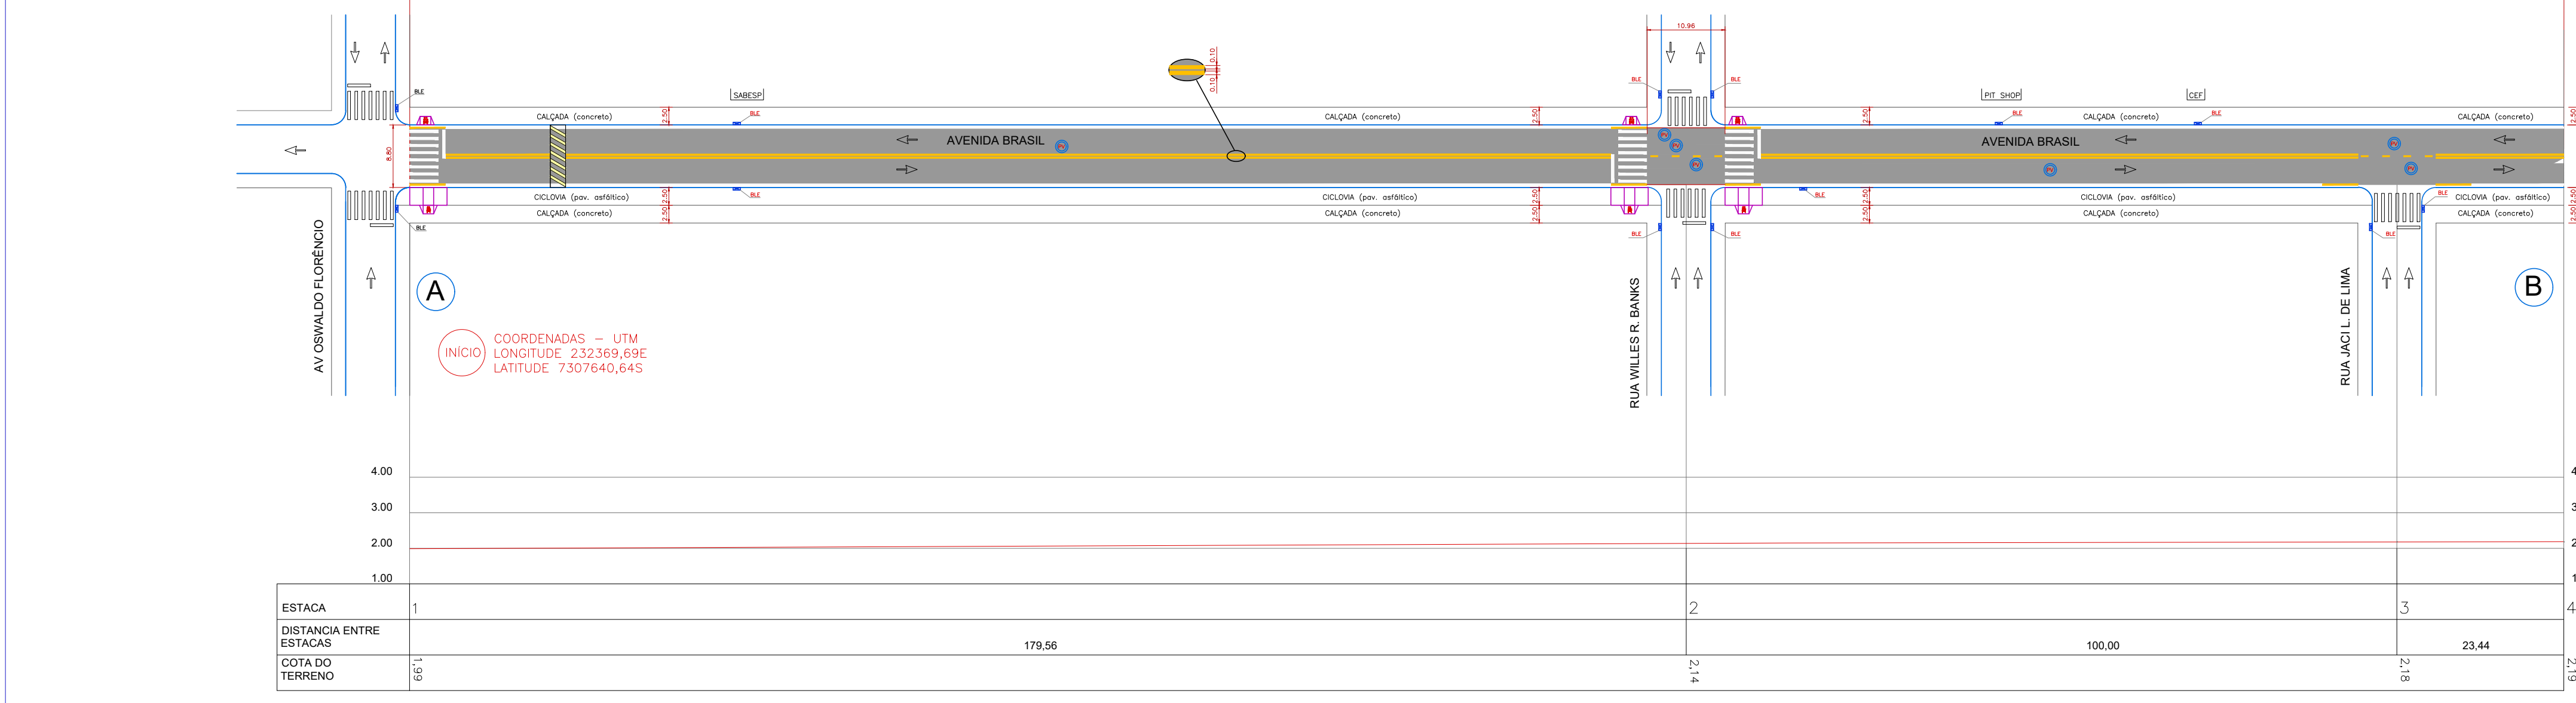

DESCRIÇÃO	UNID.	QUANTIDADE
Placa de identificação da obra (2,00mX1,25m)	unid.	1,20
Pavimento asfáltico (203,00mX314,15m=617,13m)X8,80m=5.430,74m²	m²	5.430,74
Poço de visita	unid.	13,00
Rampa de acessibilidade (trecho da ciclovia)	unid.	6,00
Rampa de acessibilidade (trecho de calçada)	unid.	12,00
Piso tátil de alerta/direcional (400X40X2,5* cm)	unid.	210,00
Lombada	unid.	3,00

- NOTAS:
- Extensão do trecho que receberá o reaparelhamento asfáltico: 617,13 metros
 - A fiação será executada nos dois lados da Avenida Brasil, trecho correspondente ao reaparelhamento.

DE ACORDO:

PREFEITURA MUNICIPAL DE JUQUIÁ

ASSUNTO: PROJETO DE RECAPEAMENTO ASFÁLTICO E OBRAS DE INFRA-ESTRUTURA

RESPONSÁVEL TÉCNICO:

LOCAL: AVENIDA BRASIL, BAIRRO PARQUE NACIONAL


DESENHO: Vamir

FOLHA: 01/03


DATA: FEV/2021

ESCALA: INDICADAS

RAMPA DE ACESSIBILIDADE [trecho de ciclovia e calçada]

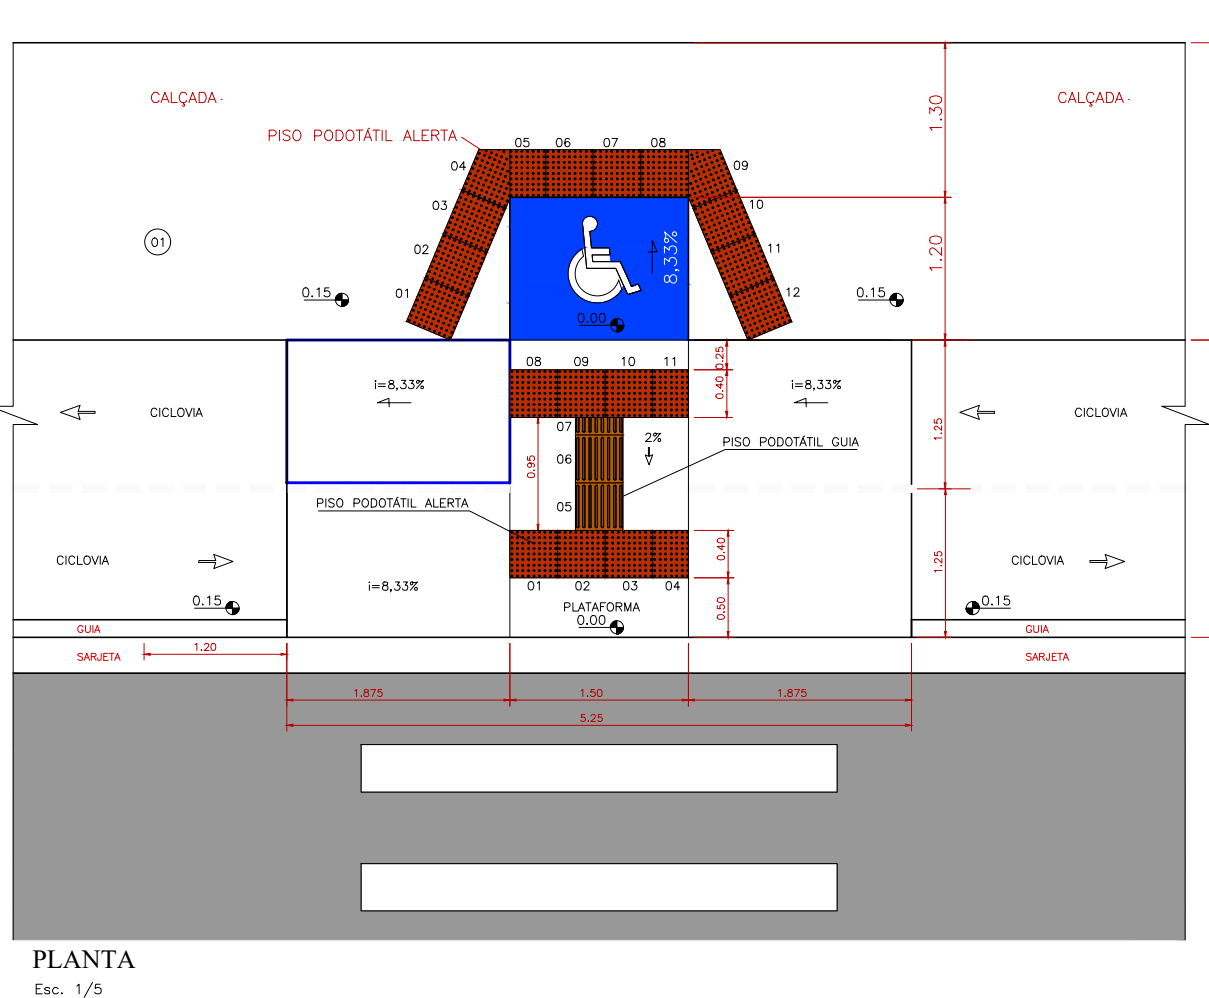

RAMPA DE ACESSIBILIDADE [trecho de calçada]

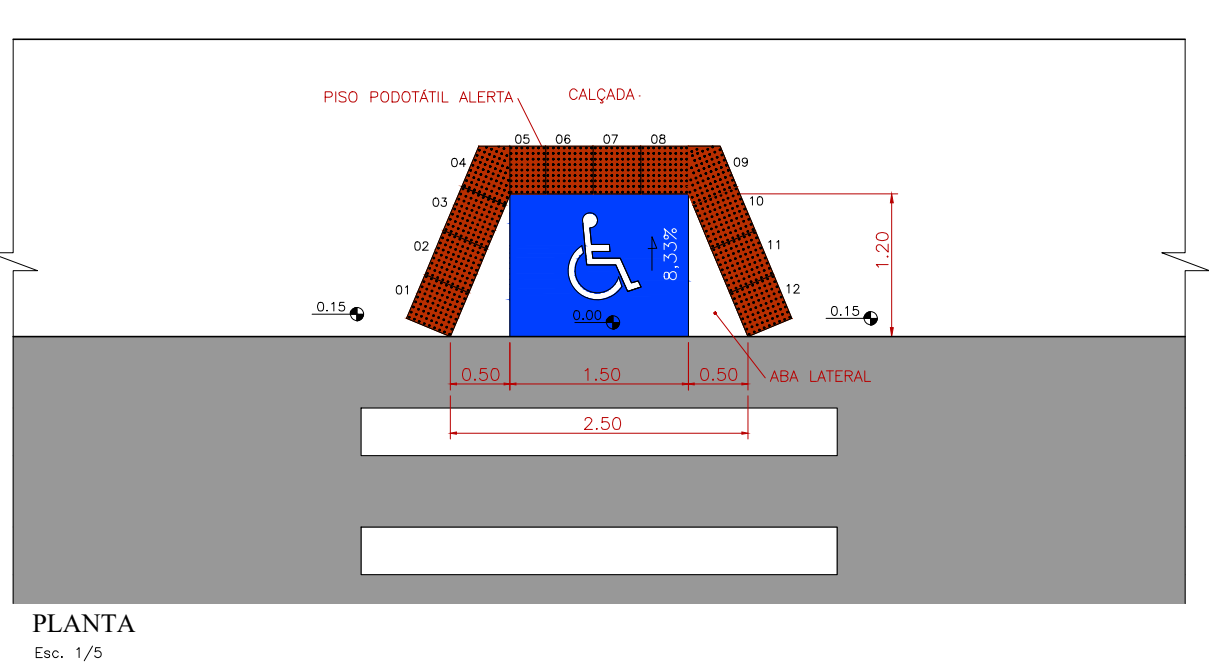

- LEGENDA
- PAVIMENTAÇÃO ASFÁLTICA A EXECUTAR
 - PAVIMENTAÇÃO ASFÁLTICA EXISTENTE
 - C/OUV/SEMI-C/OUV DE CONCRETO EXISTENTE
 - LINHA DUPLA CONTÍNUA A EXECUTAR
 - LINHA SIMPLES SECCIONADA A EXECUTAR
 - LINHA DE BORDO (LBO) A EXECUTAR
 - BORDO DE LOBO - BILE EXISTENTE
 - MISTO (SUPORTE) PARA PLACA A INSTALAR
 - PLACA DE IDENTIFICAÇÃO DE RUA EXISTENTE
 - PLACA DE IDENTIFICAÇÃO DE RUA A INSTALAR
 - RAMPA DE ACESSIBILIDADE EXISTENTE
 - RAMPA DE ACESSIBILIDADE A EXECUTAR
 - REBAIXAMENTO DE PISO A EXECUTAR
 - TRAVESSIA DE PEDESTRES EXISTENTE
 - TRAVESSIA DE PEDESTRES A EXECUTAR
 - OBRERA A EXECUTAR
 - POÇO DE VISITA - PV EXISTENTE