


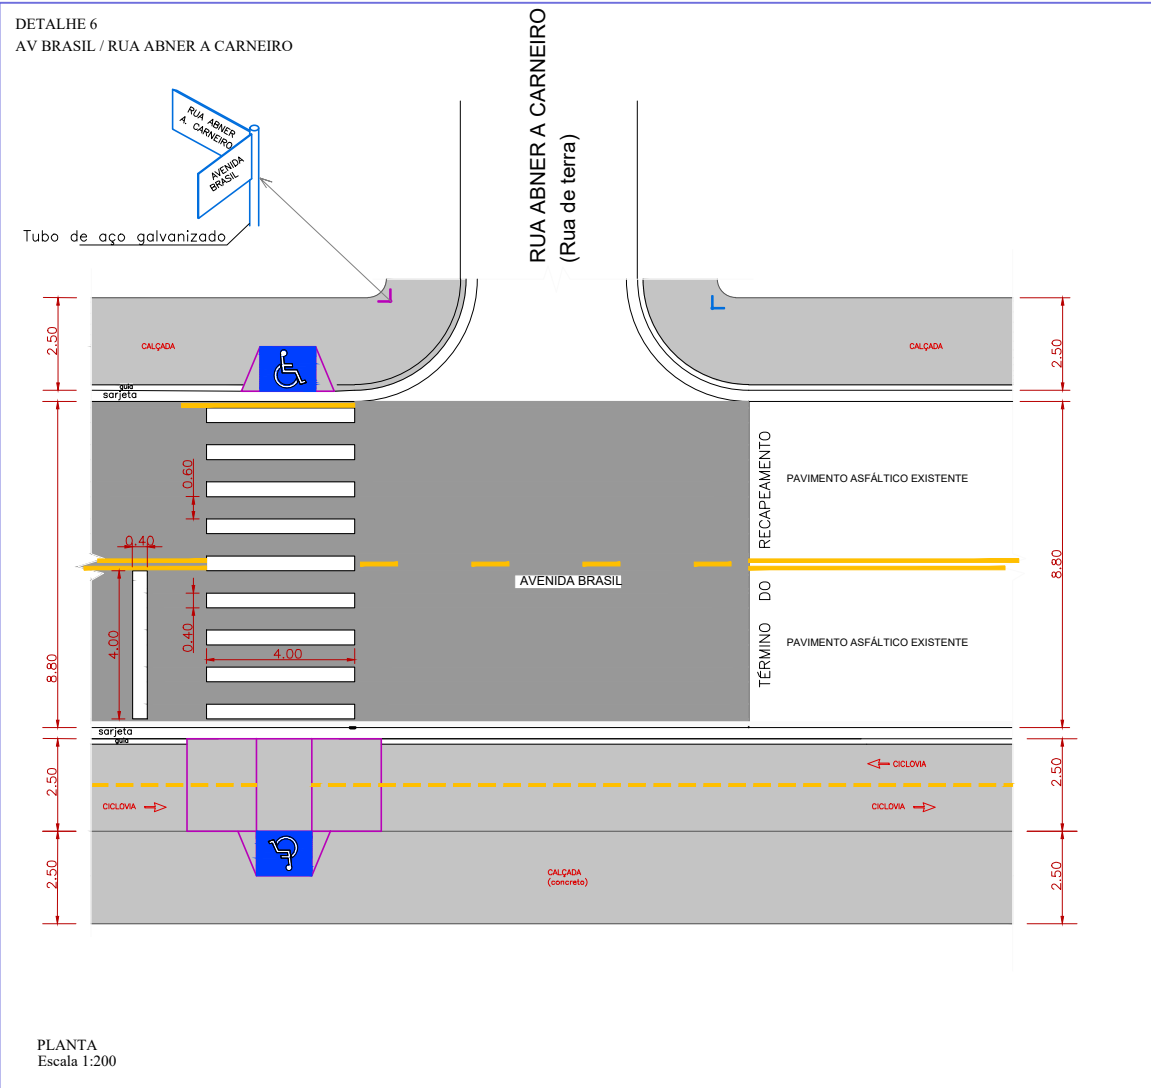
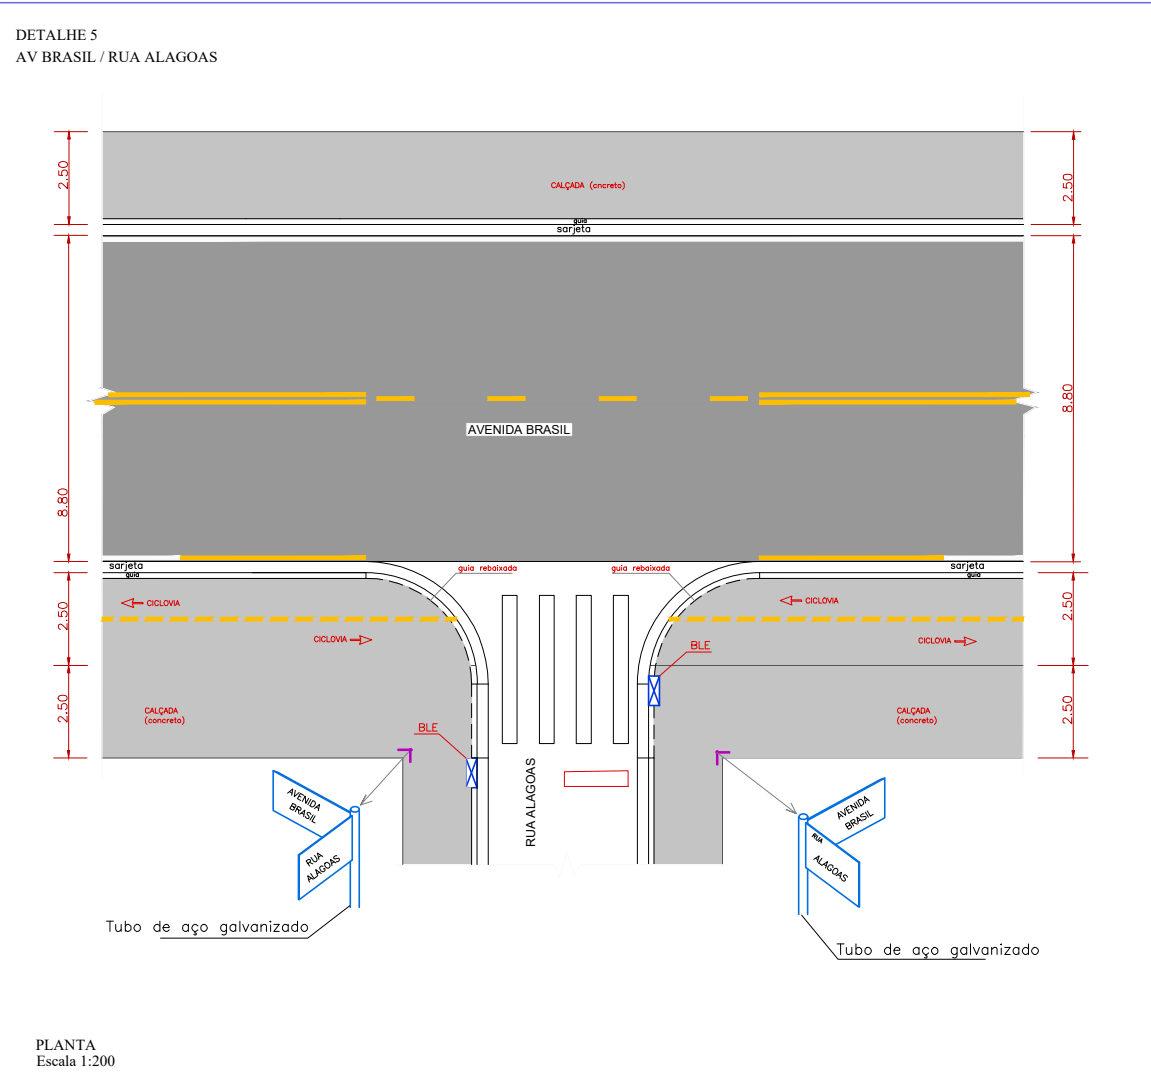
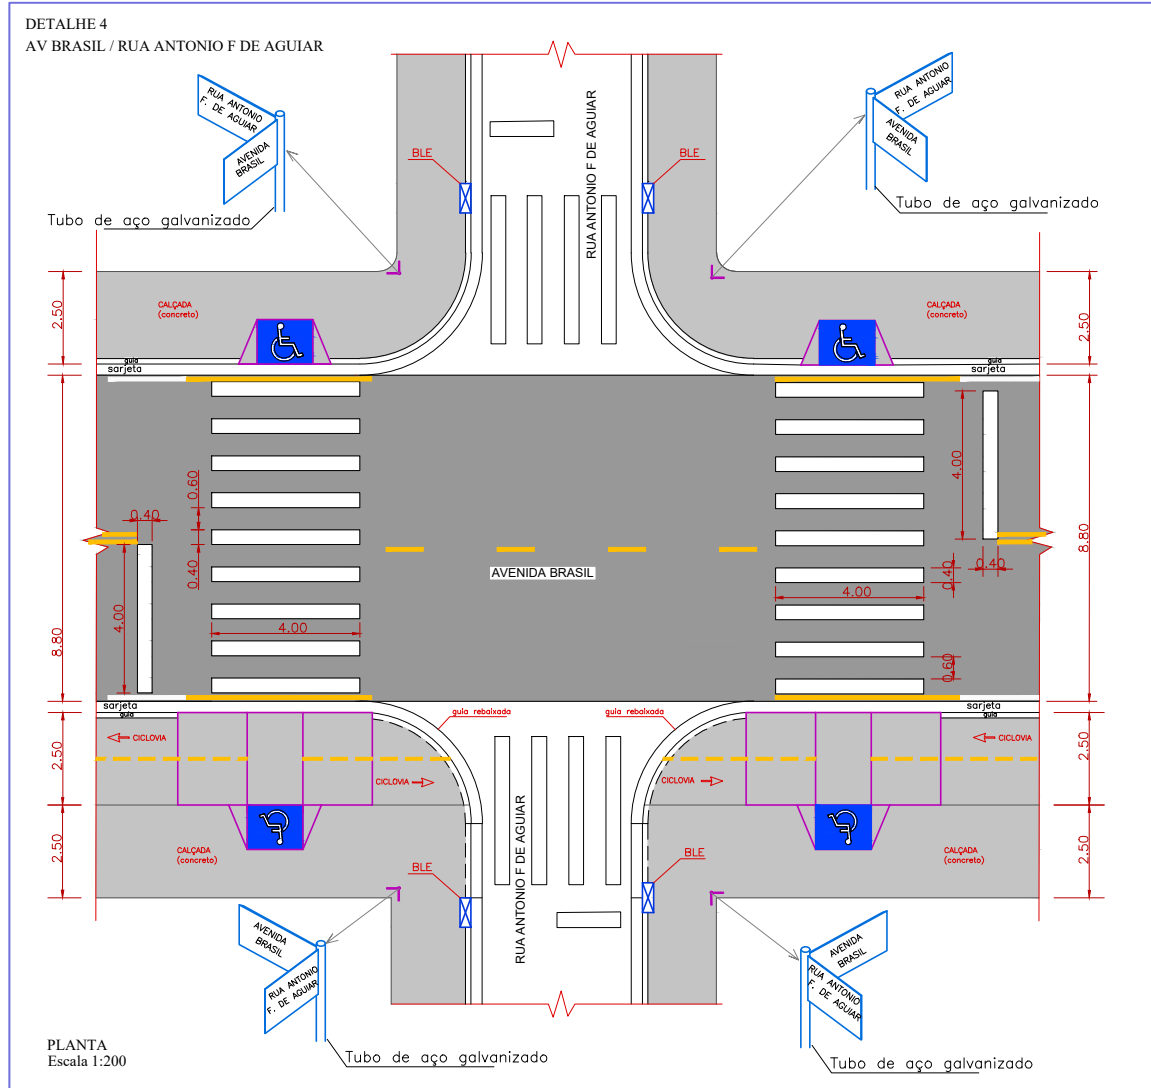
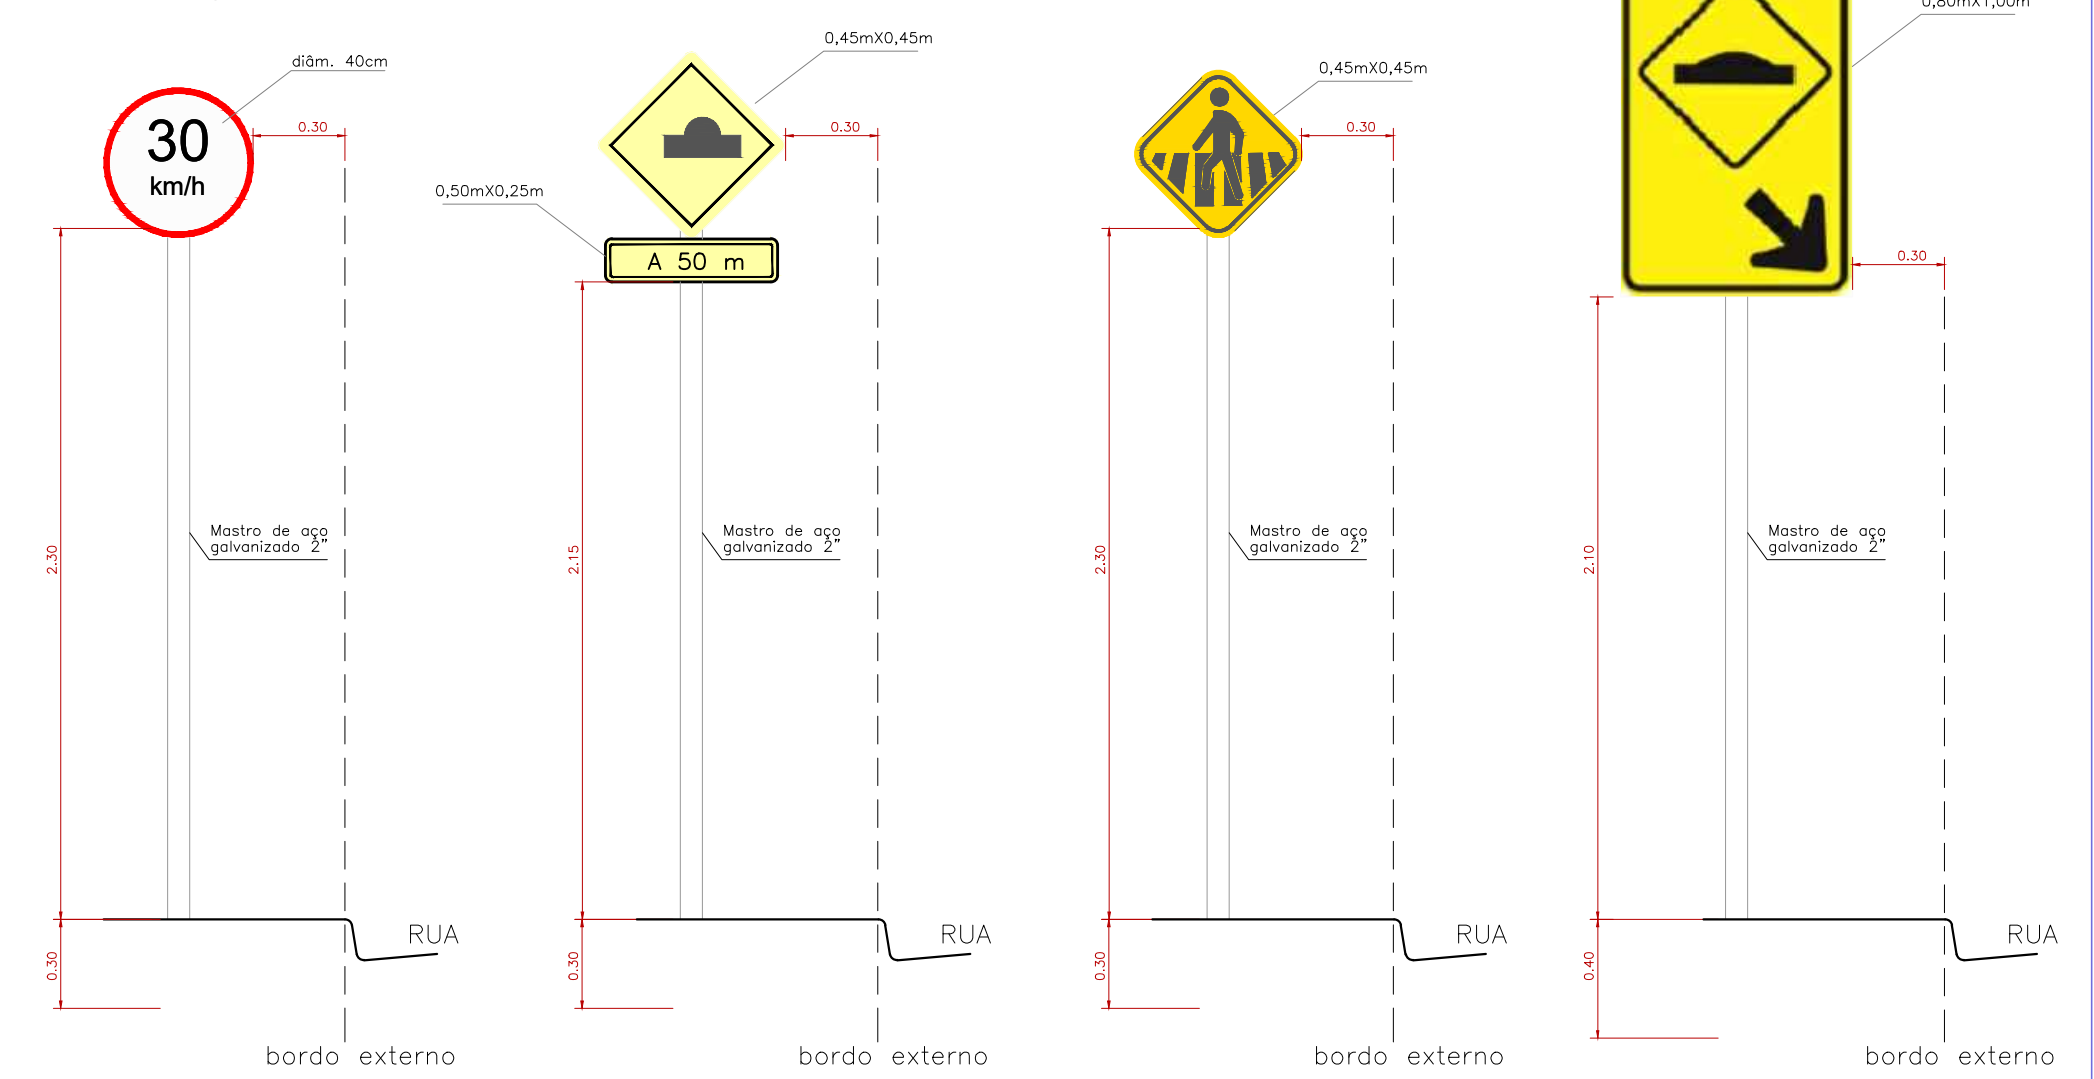


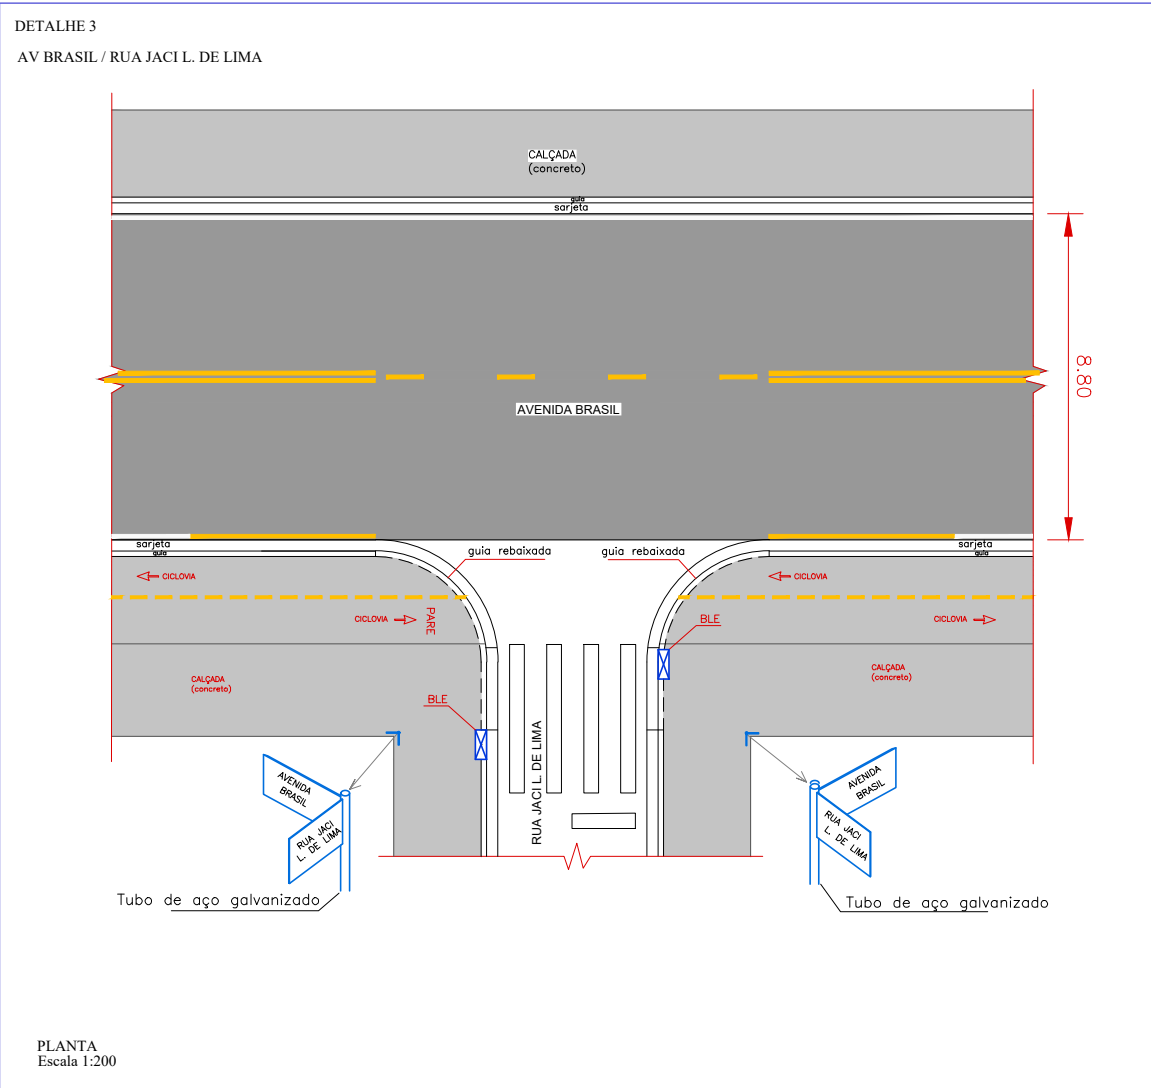


SINALIZAÇÃO VERTICAL - PLACAS

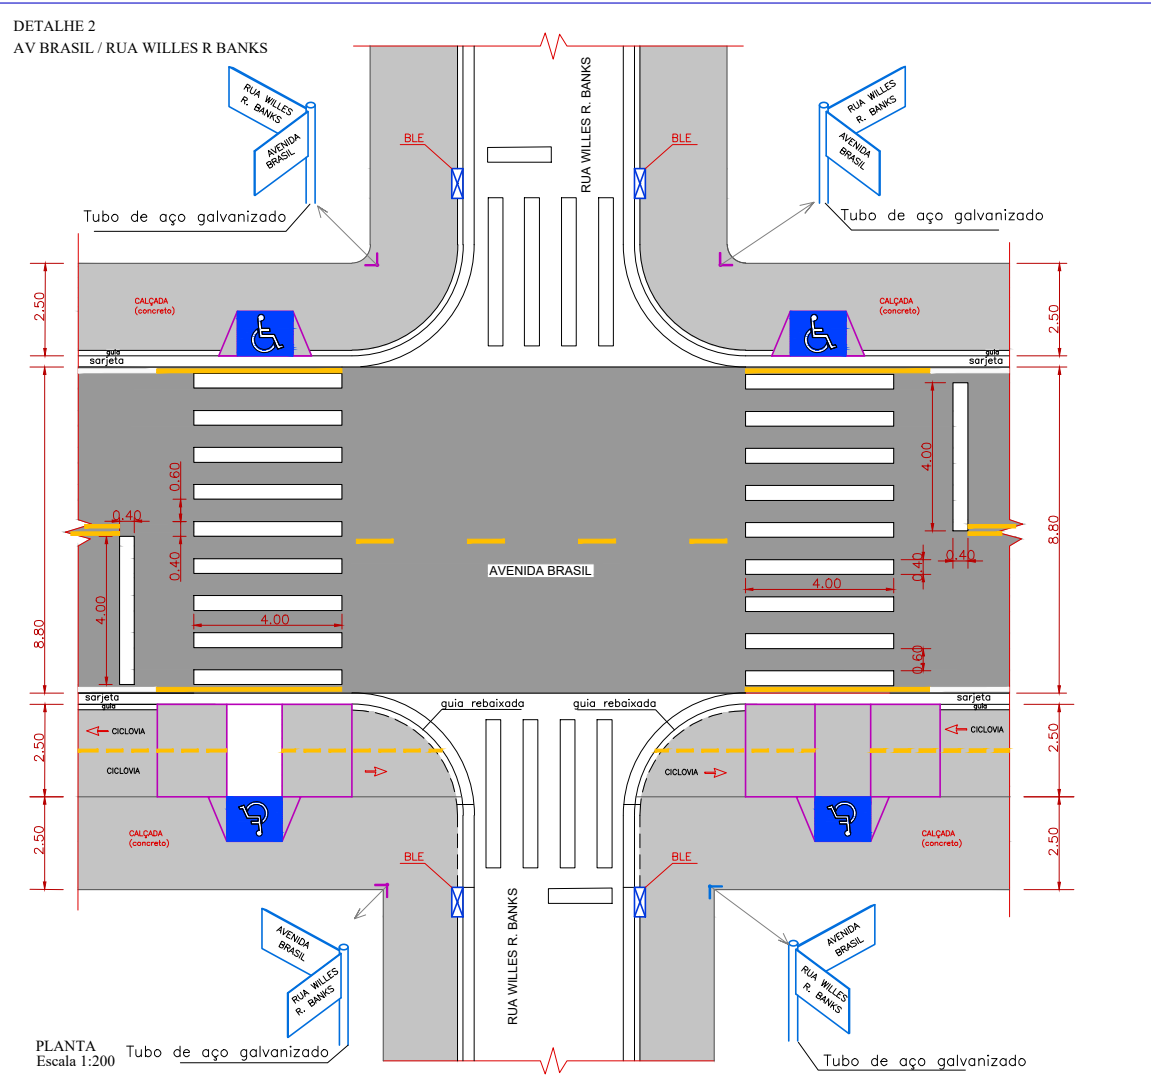

PERFIS
Escala 1:25

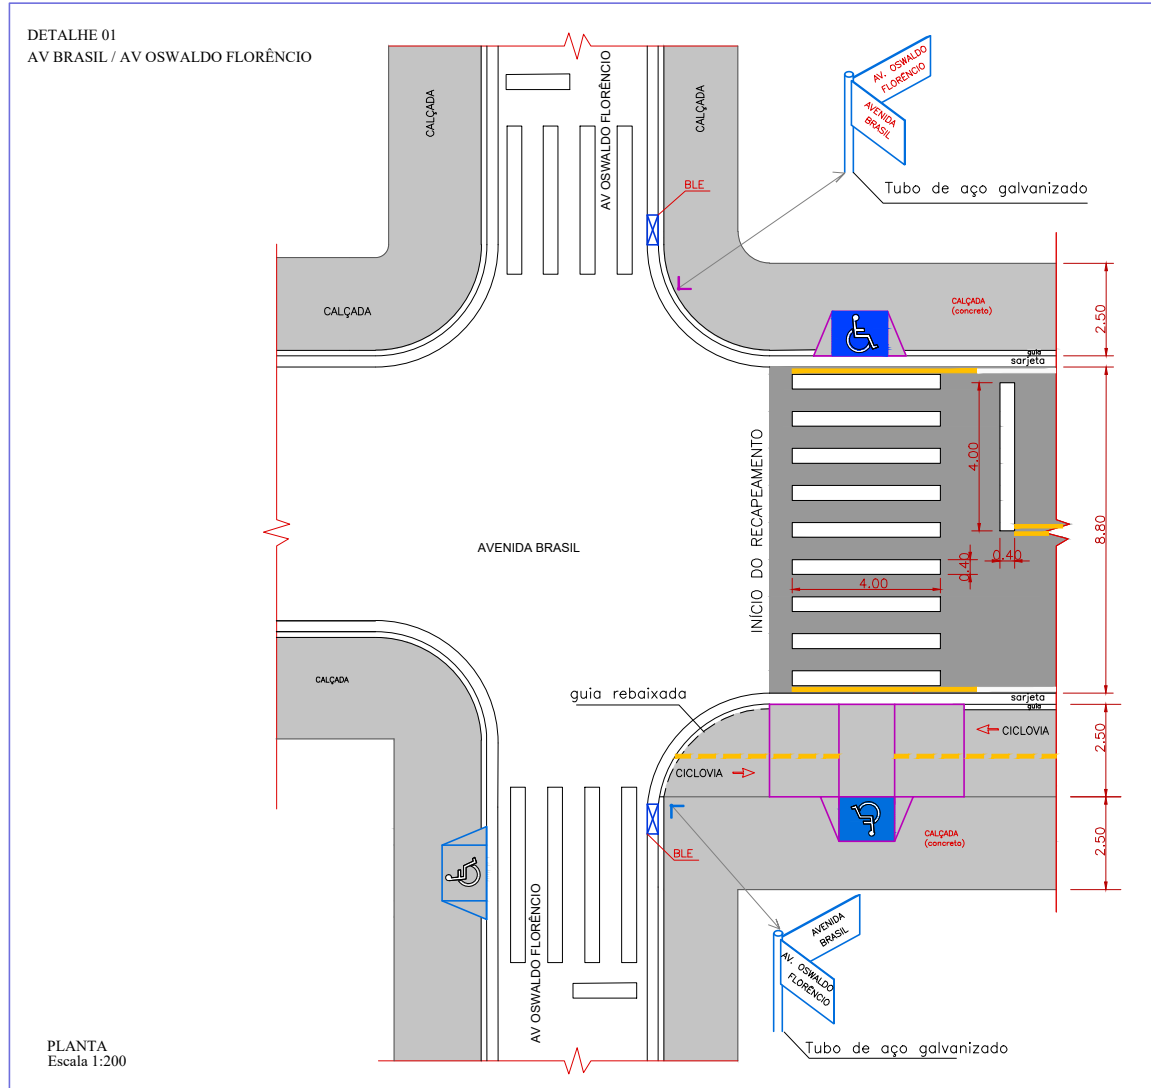


LOMBADA

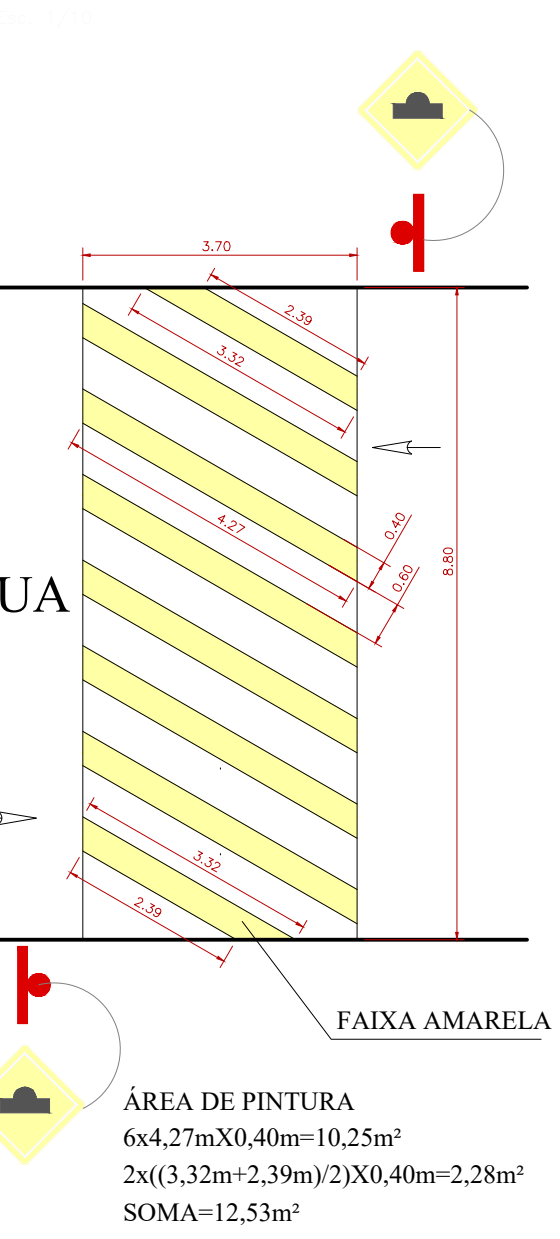

DESCRIÇÃO	UNID.	QUANT.
Pintura de Linha de Bordo (19,76m+150,56m+89,00m+67,13m+19,23m+71,05m+14,25m+131,05m=562,03mX0,10m=56,20m²)	m²	113,51
Pintura de Linha Dupla Contínua (19,76m+150,56m+167,13m+19,23m+71,05m+145,35m=573,08mX0,10m=57,31m²)	m²	104,22
Pintura de Linha Seccionada (Comprimento da linha 1,00m X Largura da linha 0,10m X Quantidade de linhas 20,00 = 2,00m²)	m²	2,00
Pintura de Rampa (Comprimento 1,50m X Largura 1,20m X Quantidade de rampas 12,00 = 21,60m²)	m²	21,60
Pintura de Faixa para Travessia de Pedestres (Comprimento 4,00m X Largura 0,40m X Quantidade de faixas 10,00 X Quantidade de Travessias 6,00 un. = 96,00m²)	m²	96,00
Pintura de Lombadas Área de cada Lombada 12,53m² X total de lombadas 03 = 37,59m²	m²	37,59
Placa de sinalização vertical (12,00+5,00+5,00+6,00+5,00=33,00 unid.)	unid.	33,00
Placa de identificação de ruas	unid.	22,00
Suporte metálico para placas (tubo de aço 2")	unid.	39,00

LEGENDA

- PAVIMENTAÇÃO ASFÁLTICA A EXECUTAR
- PAVIMENTAÇÃO ASFÁLTICA EXISTENTE
- GUA/SARJETA DE CONCRETO EXISTENTE
- LINHA DUPLA CONTÍNUA A EXECUTAR
- LINHA SIMPLES SECCIONADA A EXECUTAR
- LINHA DE BORDO (LBO) A EXECUTAR
- BOCA DE LOBO - BLE EXISTENTE
- MASTRO (SUPORTE) PARA PLACA A INSTALAR
- PLACA DE IDENTIFICAÇÃO DE RUA EXISTENTE
- PLACA DE IDENTIFICAÇÃO DE RUA A EXECUTAR
- RAMPA DE ACESSIBILIDADE EXISTENTE
- RAMPA DE ACESSIBILIDADE A EXECUTAR
- REBAIXAMENTO DE PISO A EXECUTAR
- TRAVESSIA DE PEDESTRES EXISTENTE
- TRAVESSIA DE PEDESTRES A EXECUTAR
- LOMBADA A EXECUTAR
- POÇO DE VISITA - PV EXISTENTE

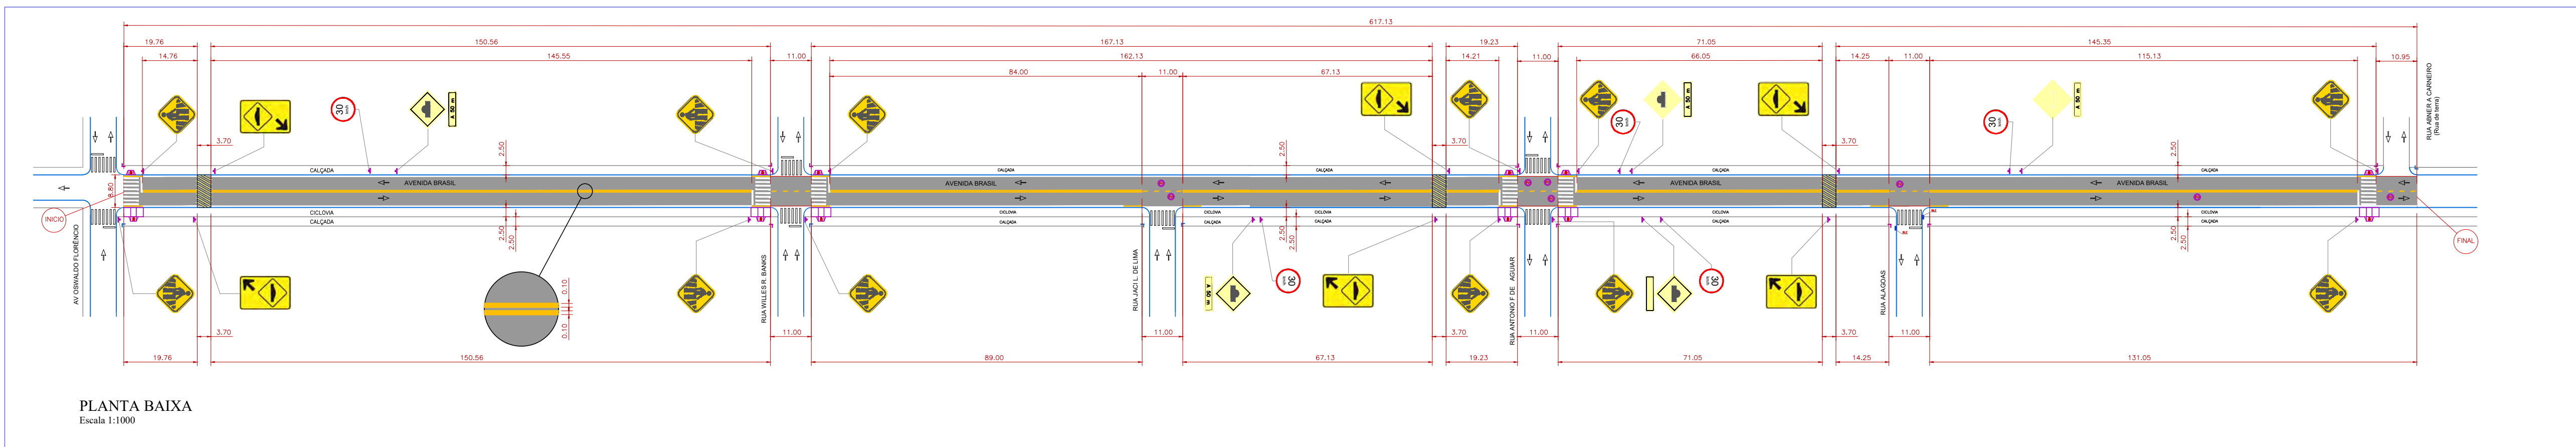

DE ACORDO:


RESPONSÁVEL TÉCNICO
ART: 28027230200889718

PREFEITURA MUNICIPAL DE JUQUIÁ

ASSUNTO: PROJETO DE RECAPEAMENTO ASFÁLTICO E OBRAS DE INFRA ESTRUTURA

RESPONSÁVEL TÉCNICO:

LOCAL: AVENIDA BRASIL
BAIRRO PARQUE NACIONAL

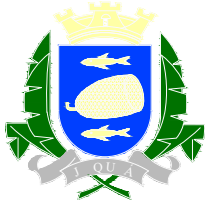

DESENHO: Vamir
FOLHA: 02/03
DATA: FEV/2021
ESCALA: INDICADAS