
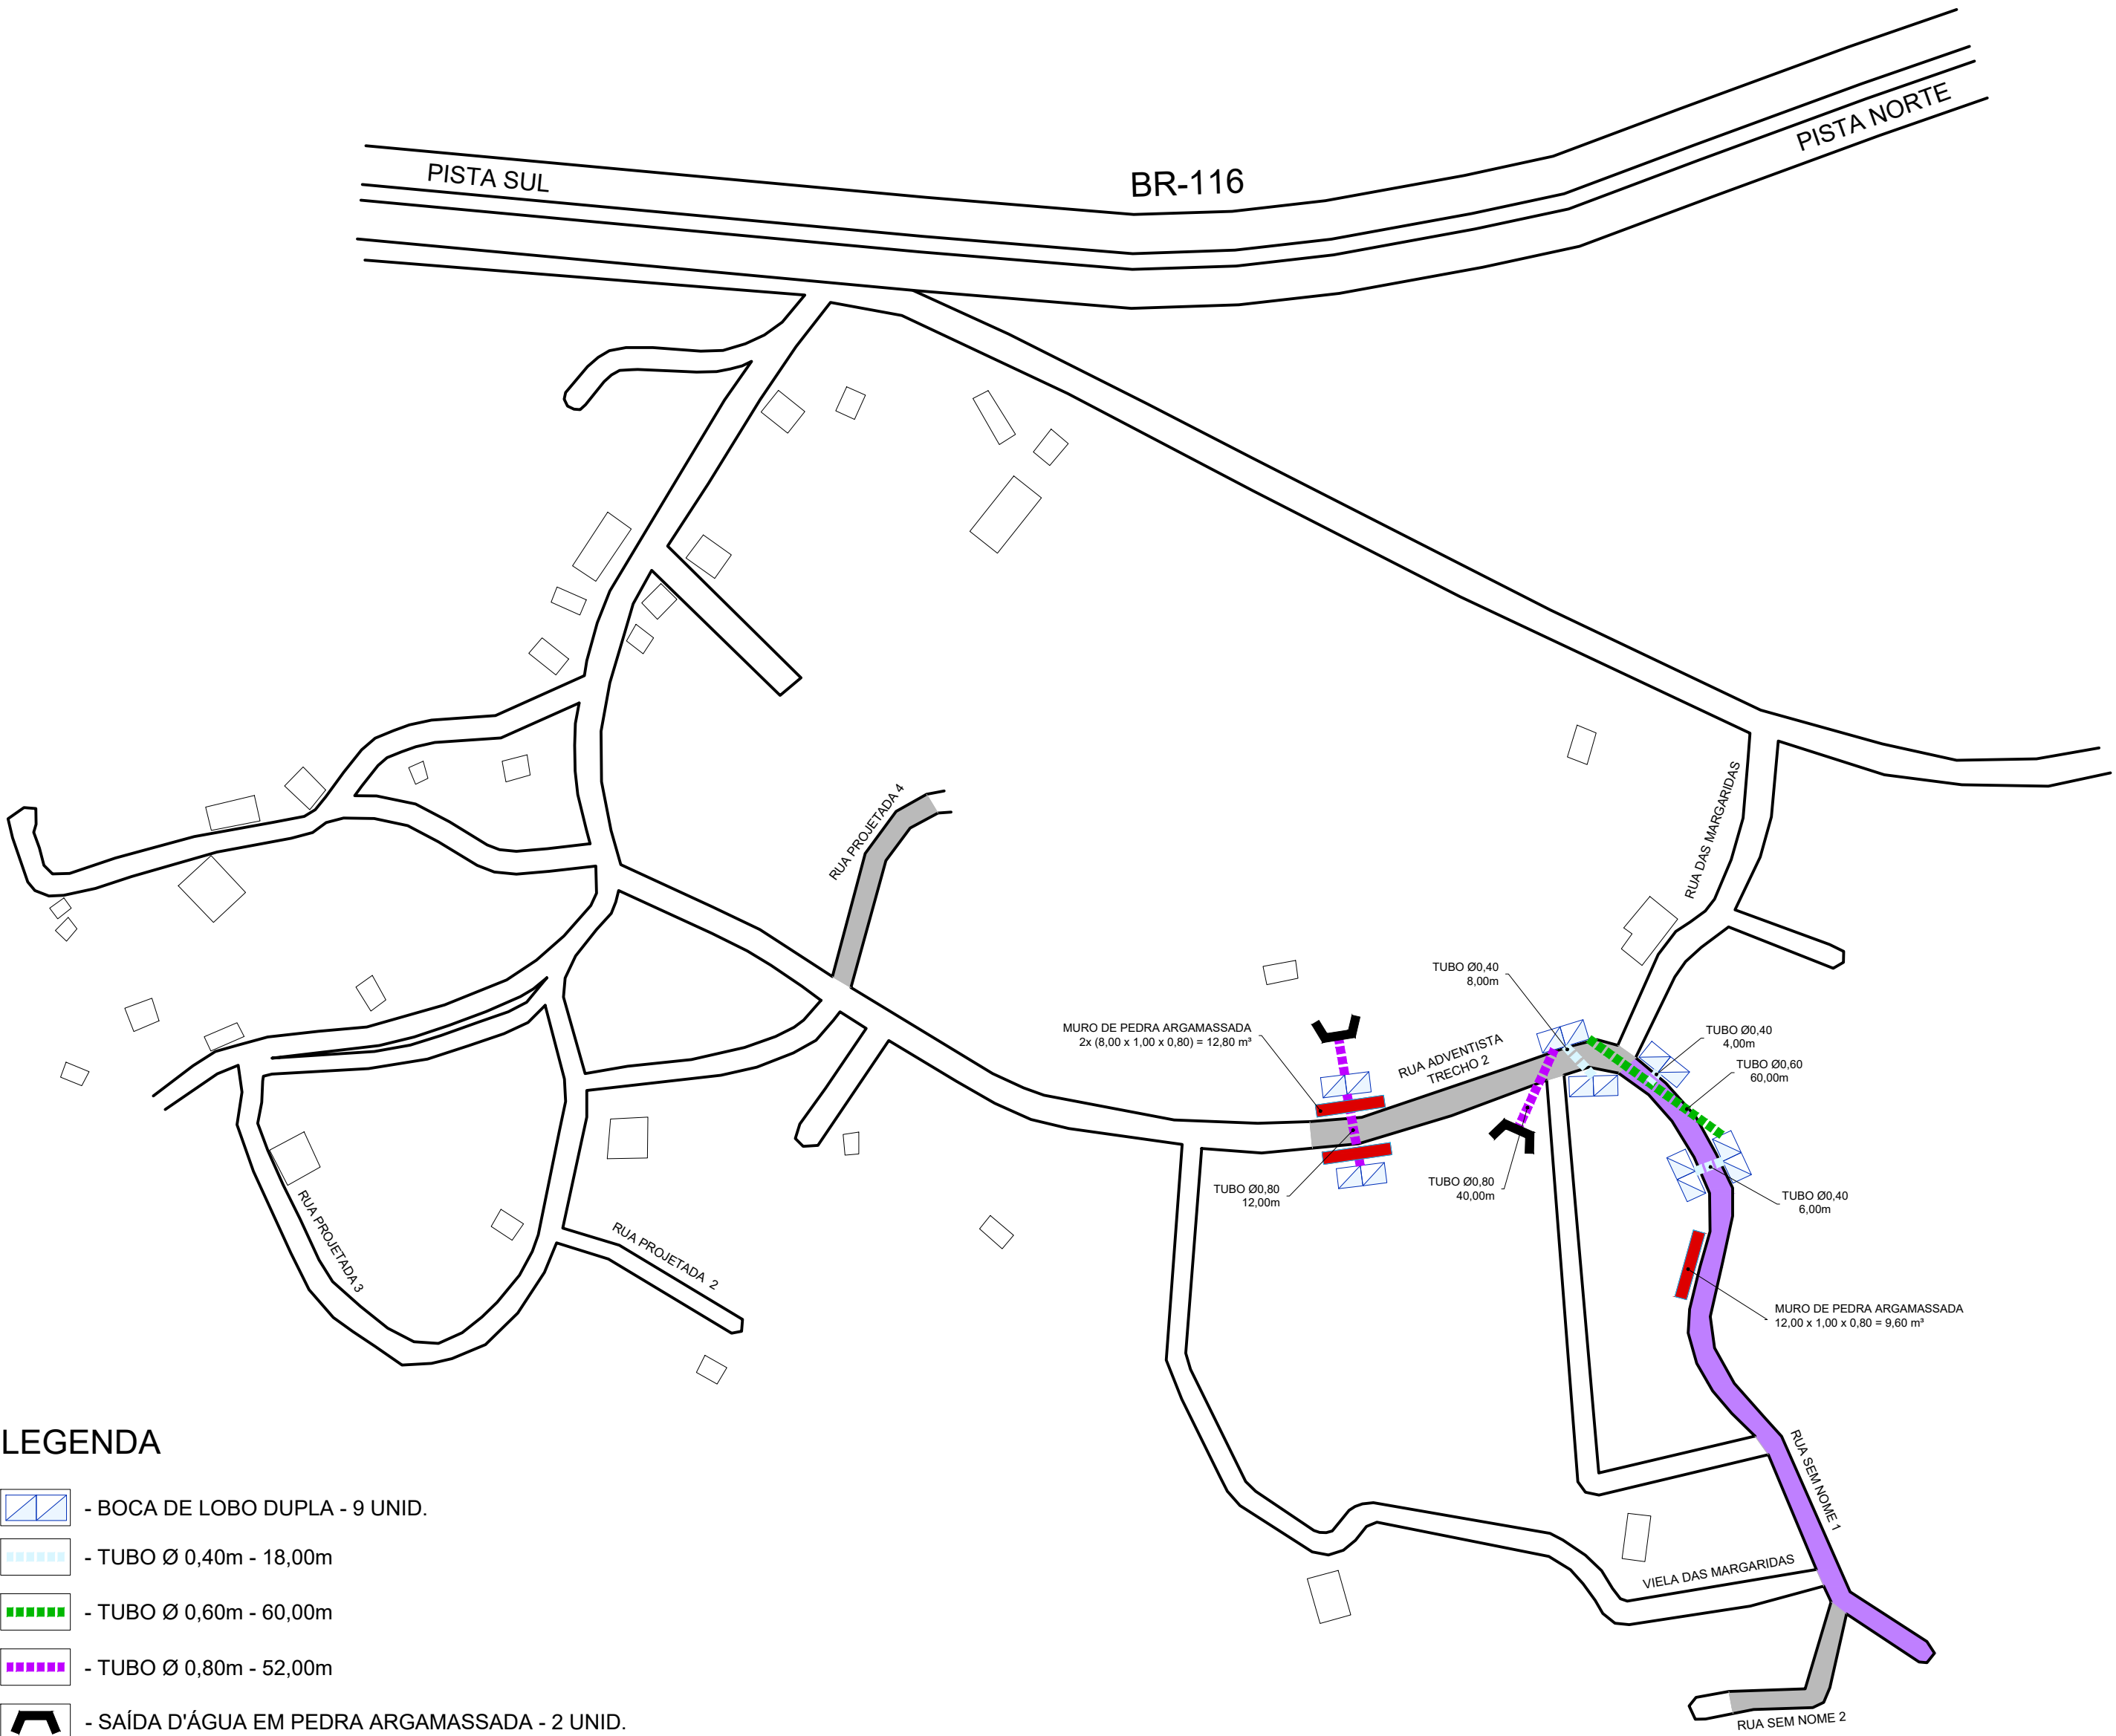
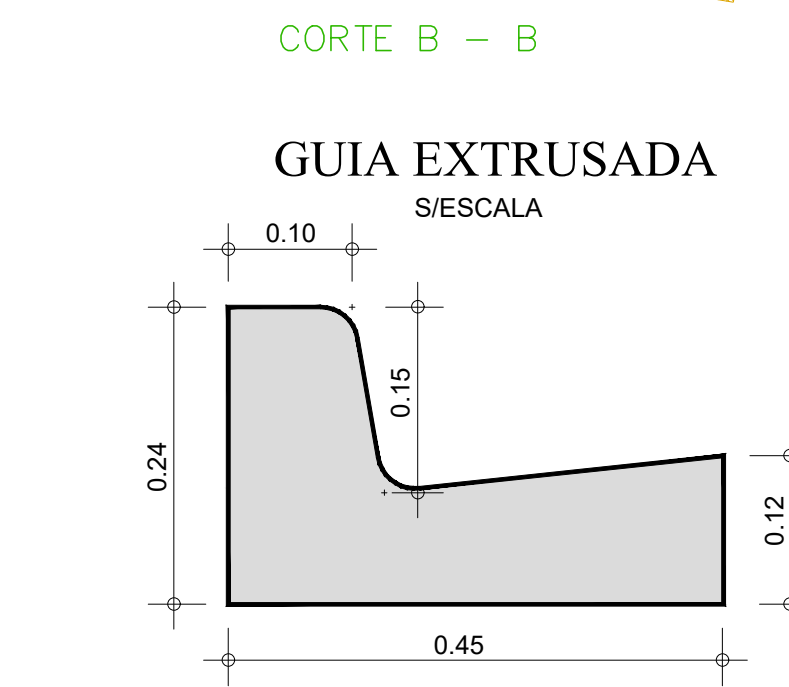
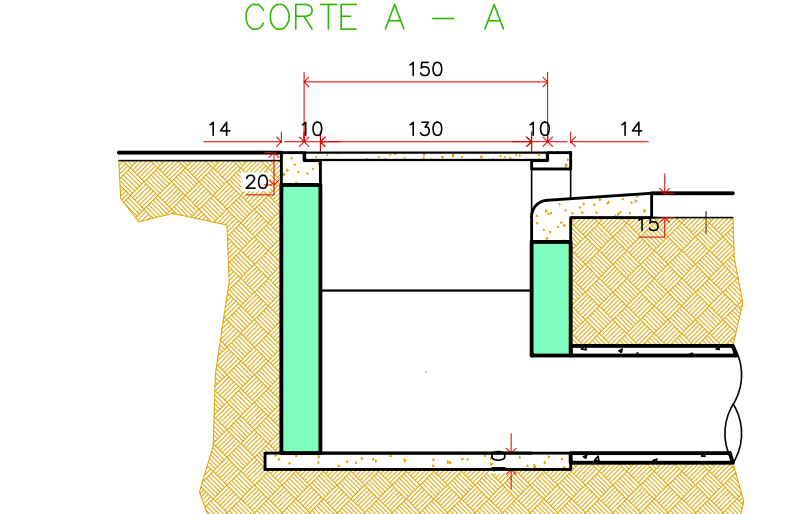
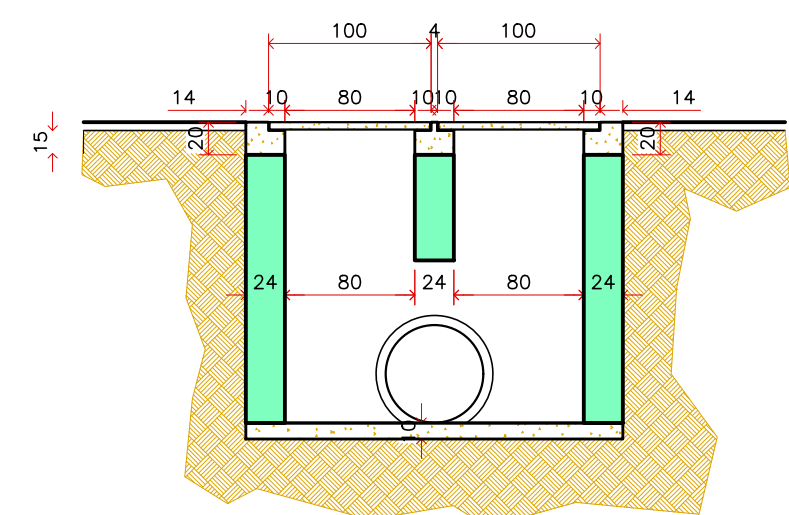



Boca de Lobo Dupla c/ Tampa de Concreto

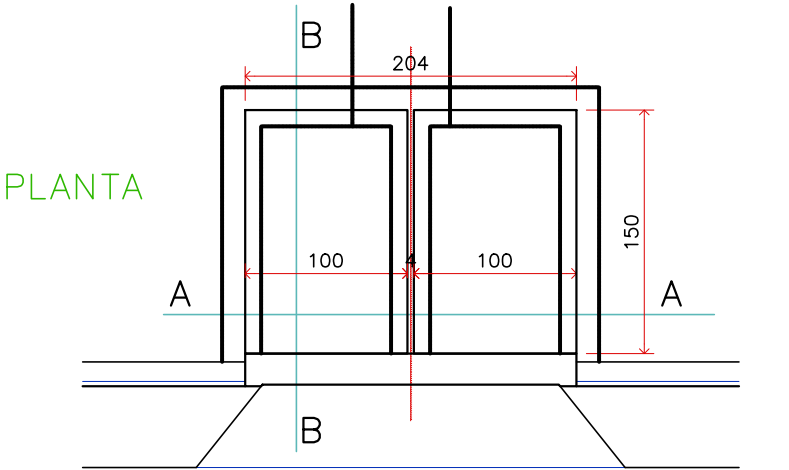

LEGENDA

- BOCA DE LOBO DUPLA - 9 UNID.
- TUBO Ø 0,40m - 18,00m
- TUBO Ø 0,60m - 60,00m
- TUBO Ø 0,80m - 52,00m
- SAÍDA D'ÁGUA EM PEDRA ARGAMASSADA - 2 UNID.

SEÇÃO TRANSVERSAL
PAVIMENTAÇÃO ASFÁLTICA

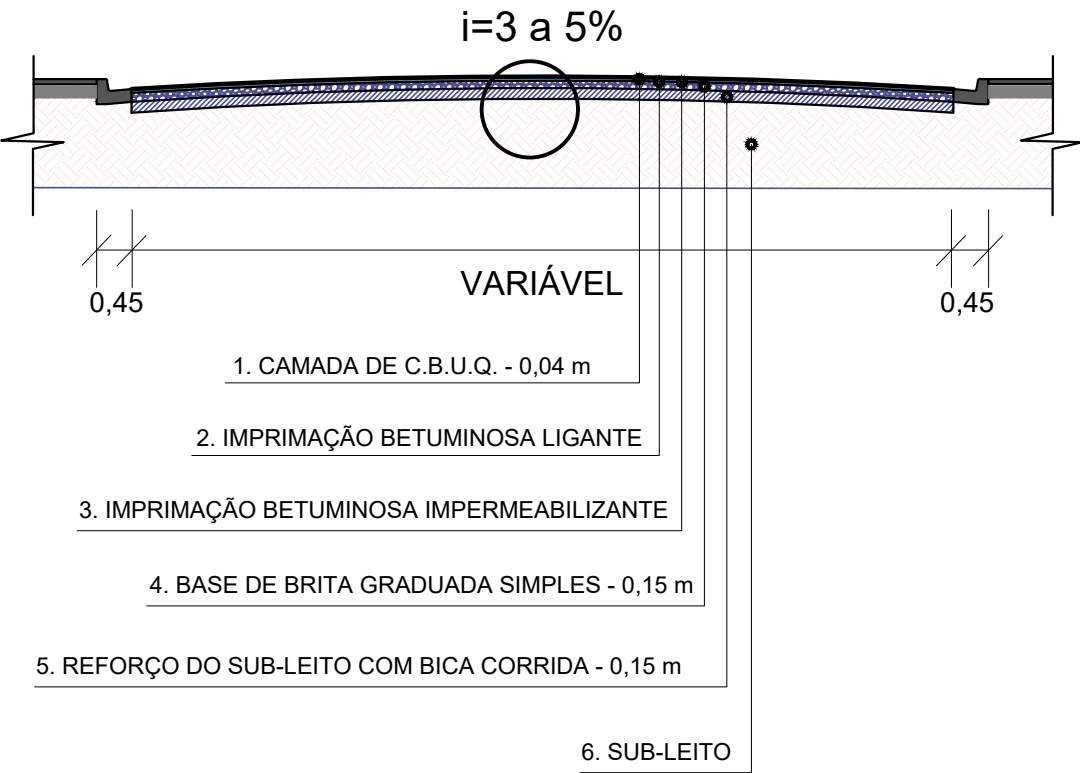

RESUMO DE GUIAS E SARJ.

RUA ADVENTISTA - TRECHO 2
COMPR. - 114,00 m x 2,00 m = 228,00 m
RUA PROJETADA 4
COMPR. - 75,00 m x 2,00 m = 150,00 m
RUA SEM NOME 1
COMPR. - 290,00 m x 2,00 m = 580,00 m
RUA SEM NOME 2
COMPR. - 60,00 m x 2,00 m = 120,00 m
COMPR. TOTAL - 1.078,00 m

RESUMO DE ÁREAS

RUA ADVENTISTA - TRECHO 2
ÁREA - 114,00 m x 4,50 m = 513,00 m²
RUA PROJETADA 4
ÁREA - 75,00 m x 5,00 m = 375,00 m²
RUA SEM NOME 1
ÁREA - 290,00 m x 4,00 m = 1.160,00 m²
RUA SEM NOME 2
ÁREA - 60,00 m x 3,00 m = 180,00 m²
ÁREA TOTAL - 2.228,00 m²

PREFEITURA MUNICIPAL DE JUQUIÁ

ASSUNTO:
PAVIMENTAÇÃO ASFÁLTICA E OBRAS COMPLEMENTARES
RESPONSÁVEL TÉCNICO:
LOCAL: DIVERSAS RUAS DO BAIRRO PIÚVA



DESENHO:
FOLHA: 01/01
DATA: Março/2021
ESCALA: S/ESCALA