


SECÇÃO TRANSVERSAL DE PAVIMENTAÇÃO ASFÁLTICA

LEITO CARROÇÁVEL

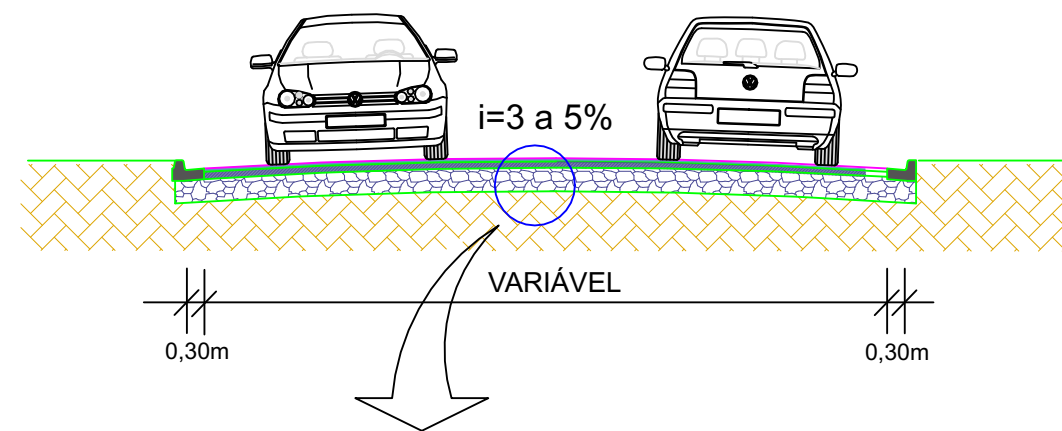

i=3 a 5%

VARIÁVEL



0,30m

0,30m

CAMADA DE ROLAMENTO COM CBUQ - 0,04 m

IMPRIMAÇÃO BETUMINOSA LIGANTE


— CAMADA DE ROLAMENTO COM CBUQ FRESADA

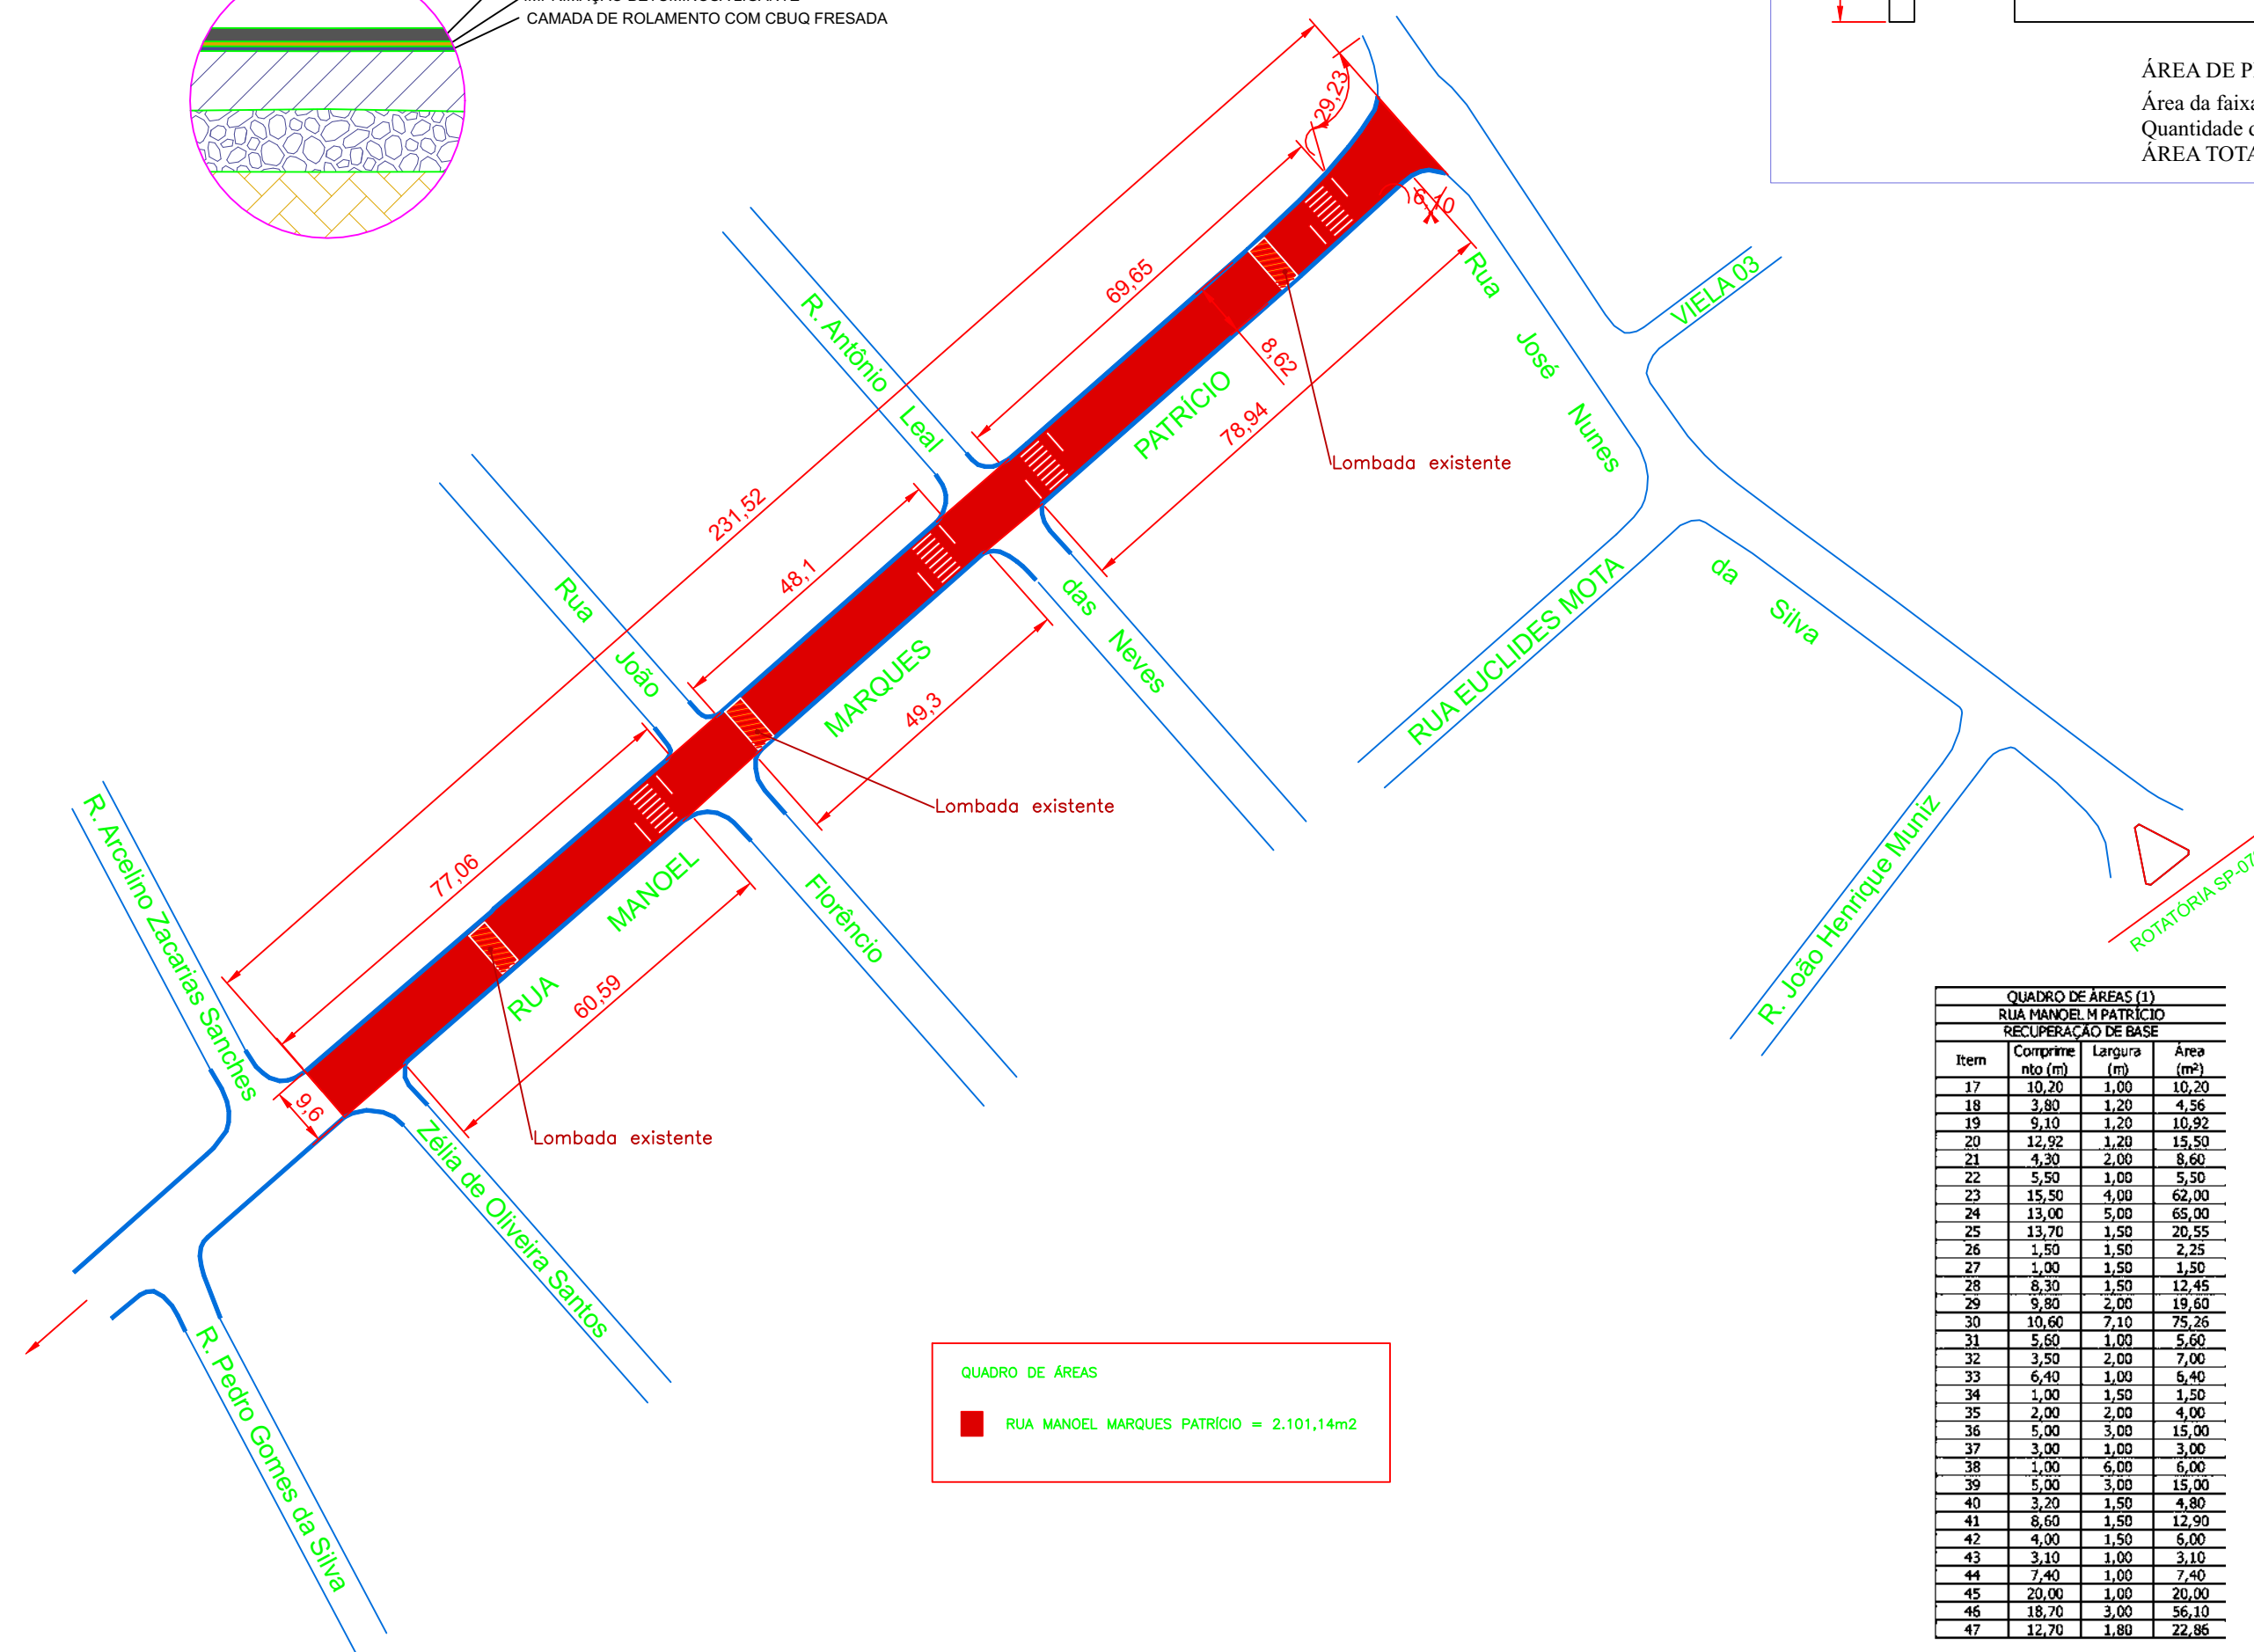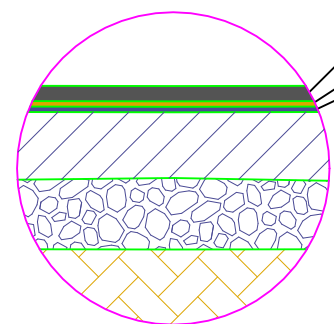

QUADRO DE ÁREAS

RUA MANOEL MARQUES PATRÍCIO = 2.101,14m²

FAIXA DE TRAVESSIA DE PEDESTRE

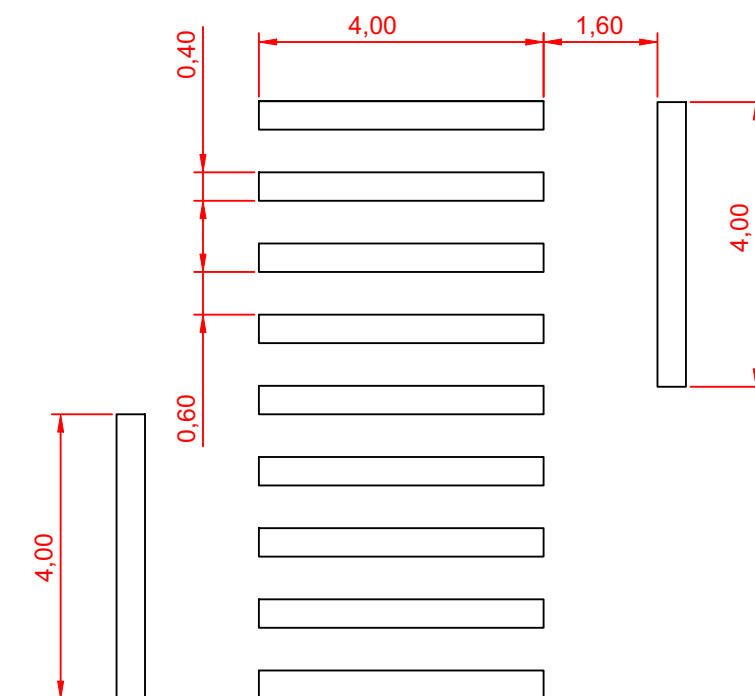


ÁREA DE PINTURA

Área da faixa: $4,00\text{m} \times 0,40\text{m} = 1,60\text{m}^2$


Quantidade de faixas: 11 unid.

ÁREA TOTAL: 17,60m²

SINALIZAÇÃO HORIZONTAL - LOMBADA

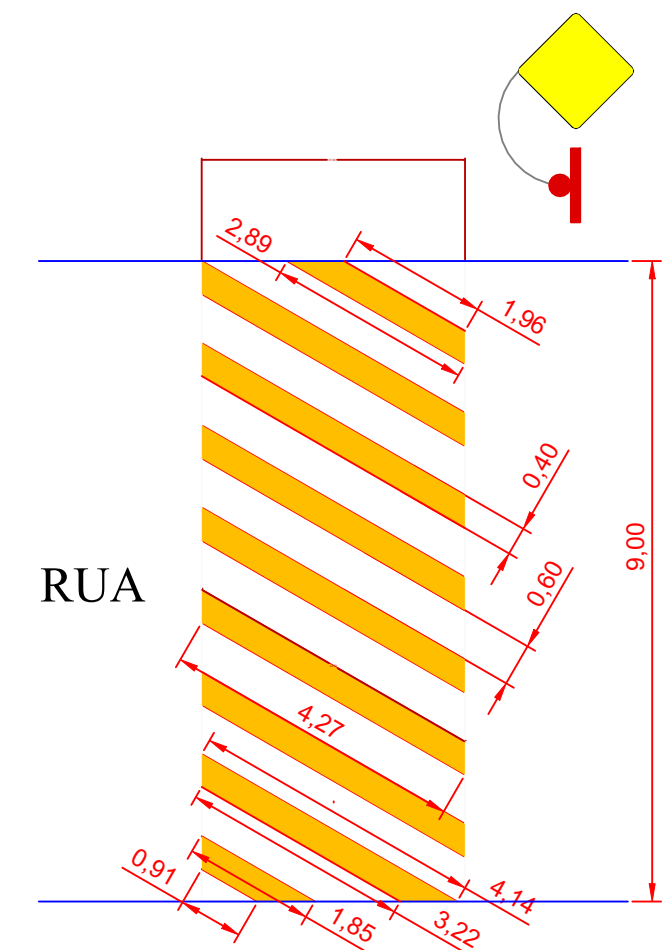

RUA

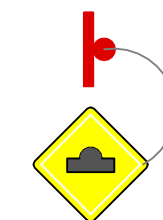

ÁREA DE PINTURA

$$1 \times ((0,91\text{m} + 1,85)/2) \times 0,40\text{m} = 0,55\text{m}^2$$
$$1 \times (3,22m + 4,14m) / 2 \times 0,40m = 1,47m^2$$
$$6 \times (4,27 \text{ m} \times 0,40 \text{ m}) = 10,25 \text{ m}^2$$
$$1 \times ((2,89m + 1,96m) / 2) \times 0,40m = 0,97m^2$$

SOMA=13,24m²

QUADRO DE ÁREAS (1)			
RUA HANDEL N.º 218 PATRÍCIO			
Item	Comprimento (m)	Largura (m)	Área (m²)
17	10,20	1,00	10,20
18	3,80	1,20	4,56
19	9,10	1,20	10,92
20	12,92	1,20	15,50
21	4,30	2,00	8,60
22	5,50	1,00	5,50
23	15,50	4,00	62,00
24	13,00	5,00	65,00
25	13,70	1,50	20,55
26	1,50	1,50	2,25
27	1,90	1,50	1,35
28	8,30	1,50	12,45
29	9,80	2,00	19,60
30	10,60	2,00	21,20
31	5,60	1,00	5,60
32	3,50	2,00	7,00
33	6,40	1,00	6,40
34	1,00	1,50	1,50
35	2,00	2,00	4,00
36	5,00	3,00	15,00
37	3,00	1,00	3,00
38	1,00	6,00	6,00
39	6,00	2,50	15,00
40	3,20	1,50	4,80
41	8,60	1,50	12,90
42	4,00	1,50	6,00
43	3,10	1,00	3,10
44	7,40	1,00	7,40
45	20,00	1,00	20,00
46	18,70	3,00	56,10
47	12,70	1,80	22,86
ÁREA TOTAL (m²)			510,95

PREFEITURA MUNICIPAL DE JUQUIÁ

ASSUNTO: PROJETO DE RECAPEAMENTO ASFÁLTICO

RESPONSÁVEL TÉCNICO: Eng.º Civil: CARLOS EDUARDO ALVAREZ LASSO
CREA: 5062229715

LOCAL: RUA MANOEL MARQUES PATRÍCIO
BAIRRO VILA SANCHES



DESENHO:

FOLHA: UNICA

DATA: AGO/2022

ESCALA:
INDICADAS