



01 - PAVIMENTAÇÃO ASFÁLTICA E INFRA-ESTRUTURA

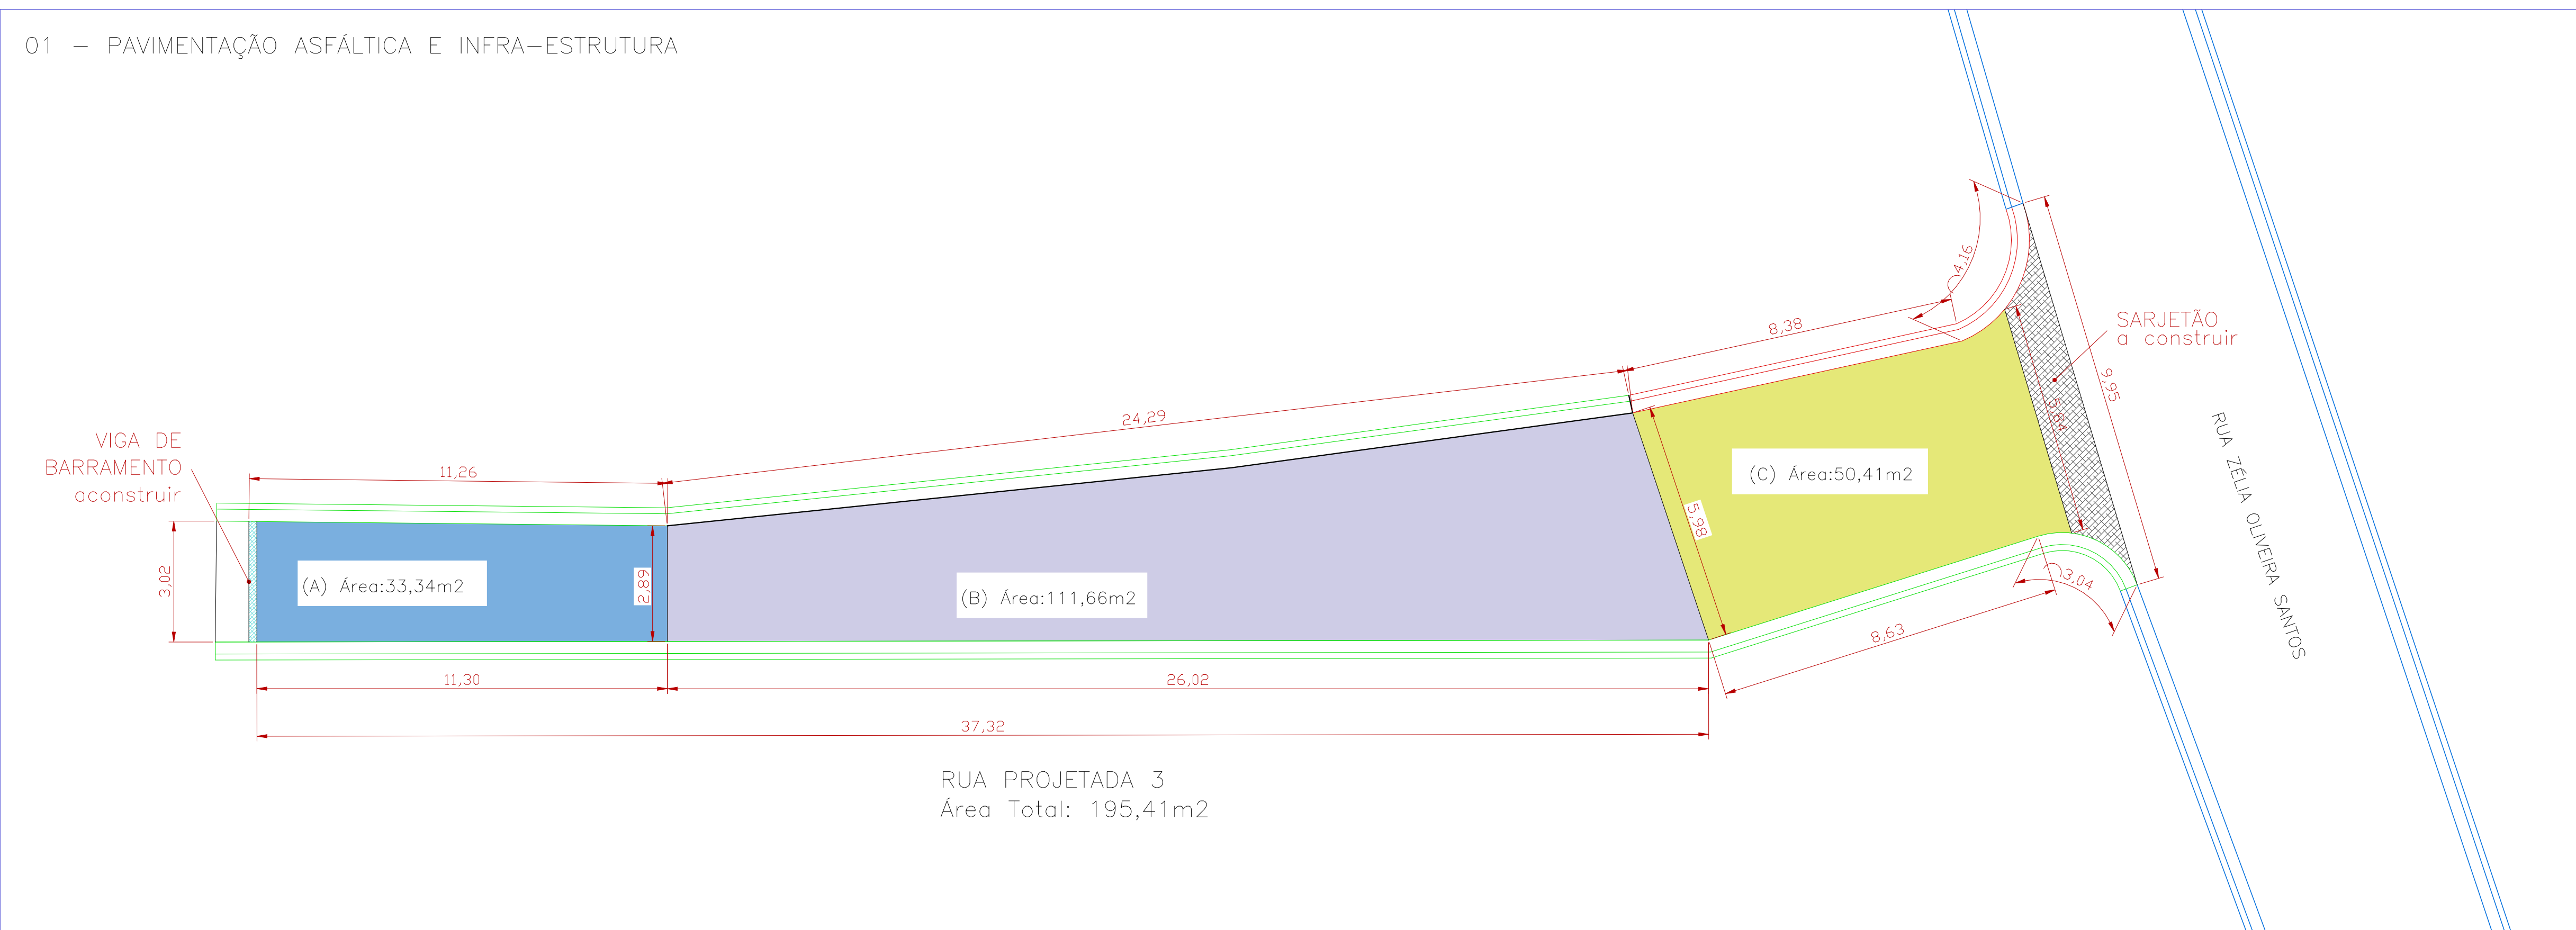


02 - SECÇÃO TRANSVERSAL - PAVIMENTO

Leito Carroçável
Sem Escala

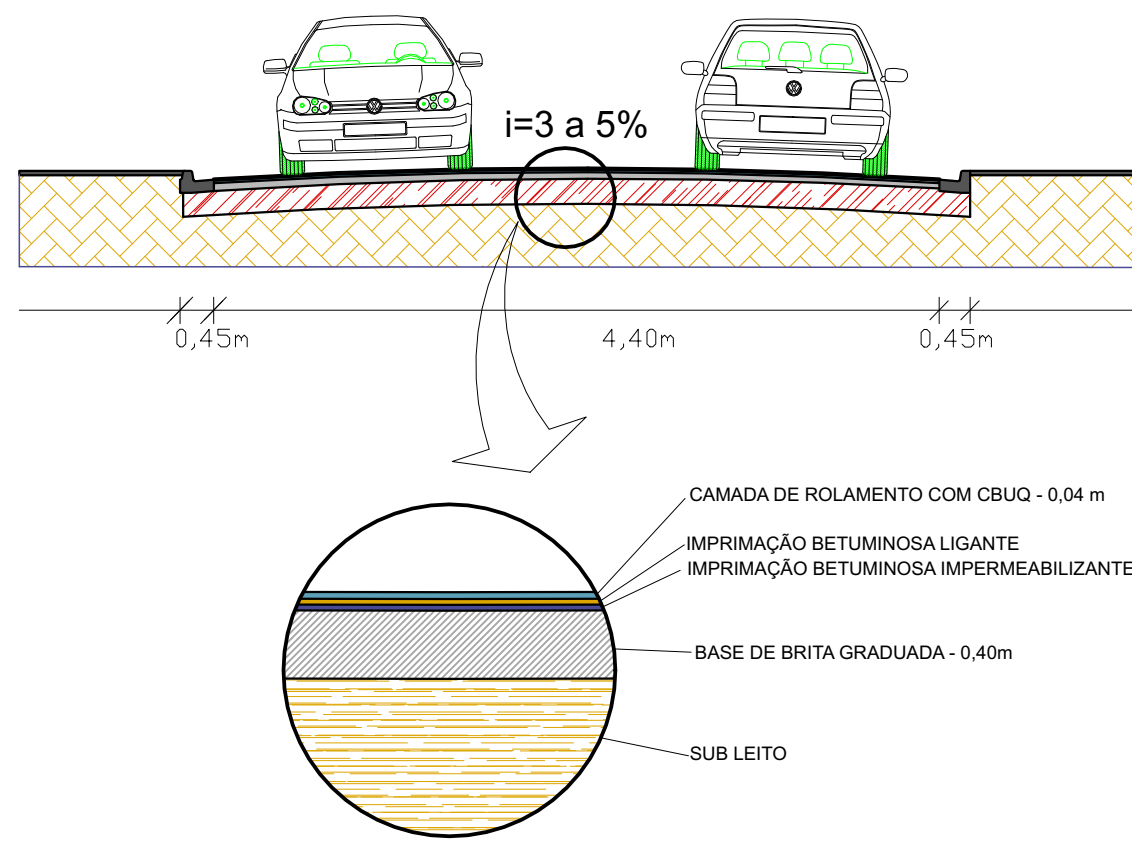


GUIA E SARJETA
Sem Escala

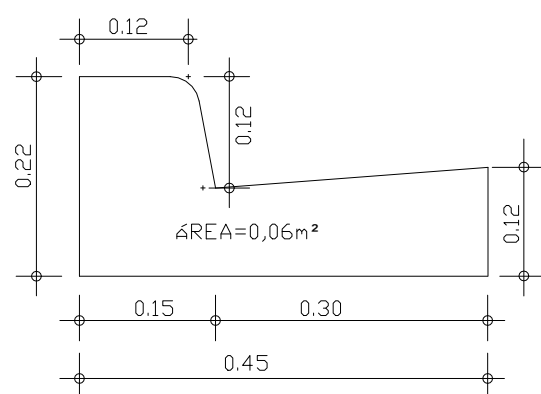

03 - VIGA DE BARRAMENTO - ARMADURA

Sem escala

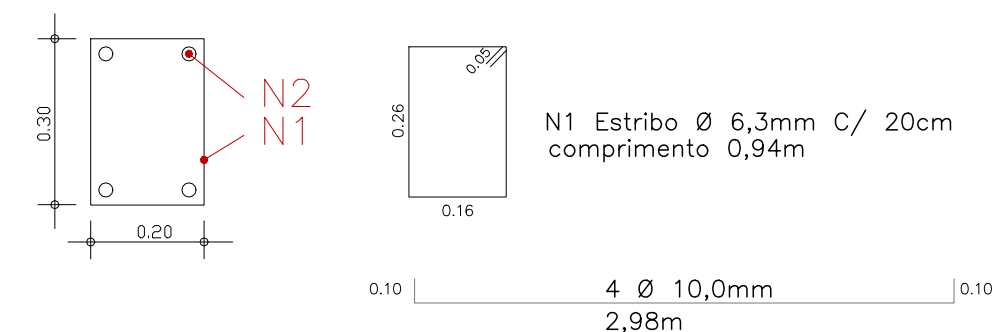

LEGENDA

- PAVIMENTAÇÃO ASFÁLTICA EXISTENTE
- PAVIMENTAÇÃO ASFÁLTICA A EXECUTAR TRECHO (A)
- PAVIMENTAÇÃO ASFÁLTICA A EXECUTAR TRECHO (B)
- PAVIMENTAÇÃO ASFÁLTICA A EXECUTAR TRECHO (C)
- GUIA/SARJETA EM CONCRETO EXISTENTE
- GUIA E SARJETA EM CONCRETO A EXECUTAR
- GUIA E SARJETA EM CONCRETO A RETIRAR
- SARJETÃO EM CONCRETO A EXECUTAR
- VIGA DE BARRAMENTO EM CONCRETO A EXECUTAR


RESPONSÁVEL TÉCNICO
CREA: 5062229715

PREFEITURA MUNICIPAL DE JUQUÍÁ

ASSUNTO: PAVIMENTAÇÃO ASFÁLTICA E OBRAS DE INFRAESTRUTURA

RESPONSÁVEL TÉCNICO: CARLOS EDUARDO ALVAREZ LASSO
ENG. CIVIL - CREA Nº5062229715

LOCAL: RUA PROJETADA 3
BAIRRO VILA SANCHES - JUQUÍÁ (SP).

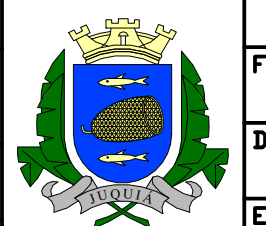

DESENHO: Vamir

FOLHA: 01-02

DATA: SET/2022

ESCALA: INDICADAS